


### HNITASKRÁ

22153.742	9811.879	615
22141.869	9813.619	616
22140.138	9801.746	617
22152.001	9800.006	618
22153.486	9799.788	618A
22152.688	9794.346	621
22161.098	9793.114	622A
22166.540	9792.316	623
22171.982	9791.518	624
22183.360	9789.851	625
22186.768	9813.102	626
22175.390	9814.770	627
22169.948	9815.568	628
22164.506	9816.365	629
22154.902	9819.794	632
22154.612	9817.816	633
22126.209	9824.000	635
22127.949	9835.873	636
22156.642	9831.668	639
22159.419	9836.819	640
22157.440	9837.109	640A
22160.507	9844.240	641
22168.422	9843.080	642
22173.864	9842.282	643
22179.306	9841.484	644
22190.684	9839.817	645
22126.465	9836.091	646
22118.524	9830.180	647
22109.124	9831.558	648
22104.480	9837.798	649
22104.588	9845.362	650
22127.335	9842.027	651
22128.423	9849.448	651A
22104.761	9857.460	653
22107.471	9882.335	654
22108.339	9888.266	654A
22120.648	9883.435	656
22121.083	9886.400	656A
22127.506	9874.223	657
22104.862	9864.520	657A
22105.297	9867.488	657B
22124.623	9854.553	659
22126.073	9864.447	659A
22126.687	9858.293	662
22147.960	9855.175	664
22149.444	9854.958	665
22171.706	9851.695	667
22173.447	9863.568	668
22151.185	9866.831	670
22149.700	9867.048	671
22128.428	9870.167	673
22131.614	9871.216	674
22139.034	9870.128	675
22144.476	9869.330	676
22149.918	9868.533	677
22158.823	9867.227	678
22167.728	9865.922	679
22175.148	9864.834	680
22173.190	9851.477	682
22180.611	9850.389	683
22191.990	9848.721	684
22193.920	9861.891	685
22201.290	9867.380	686
22184.882	9879.524	687
22179.745	9885.850	688
22177.662	9871.640	689
22175.801	9869.287	690
22172.707	9899.531	692A
22163.288	9897.690	692
22153.980	9896.245	693
22148.318	9895.540	694
22142.675	9894.968	695
22124.340	9893.995	696
22122.747	9883.127	697

### SKÝR INGAR

- BYGGINGAL (NA (BUNDIN)
- YSTU LEYFILEG MÖRK BYGGINGA
- KVÖÐ UM TVÖ OPIN BÍLASTÆÐI (þrjú ef tvær íbúðir eru í húsi) STADSETNING Á MÆL IBLADI EKKI BINDANDI

F FLATARMÁL LÓÐAR  
3 NÚMER LÓÐAR

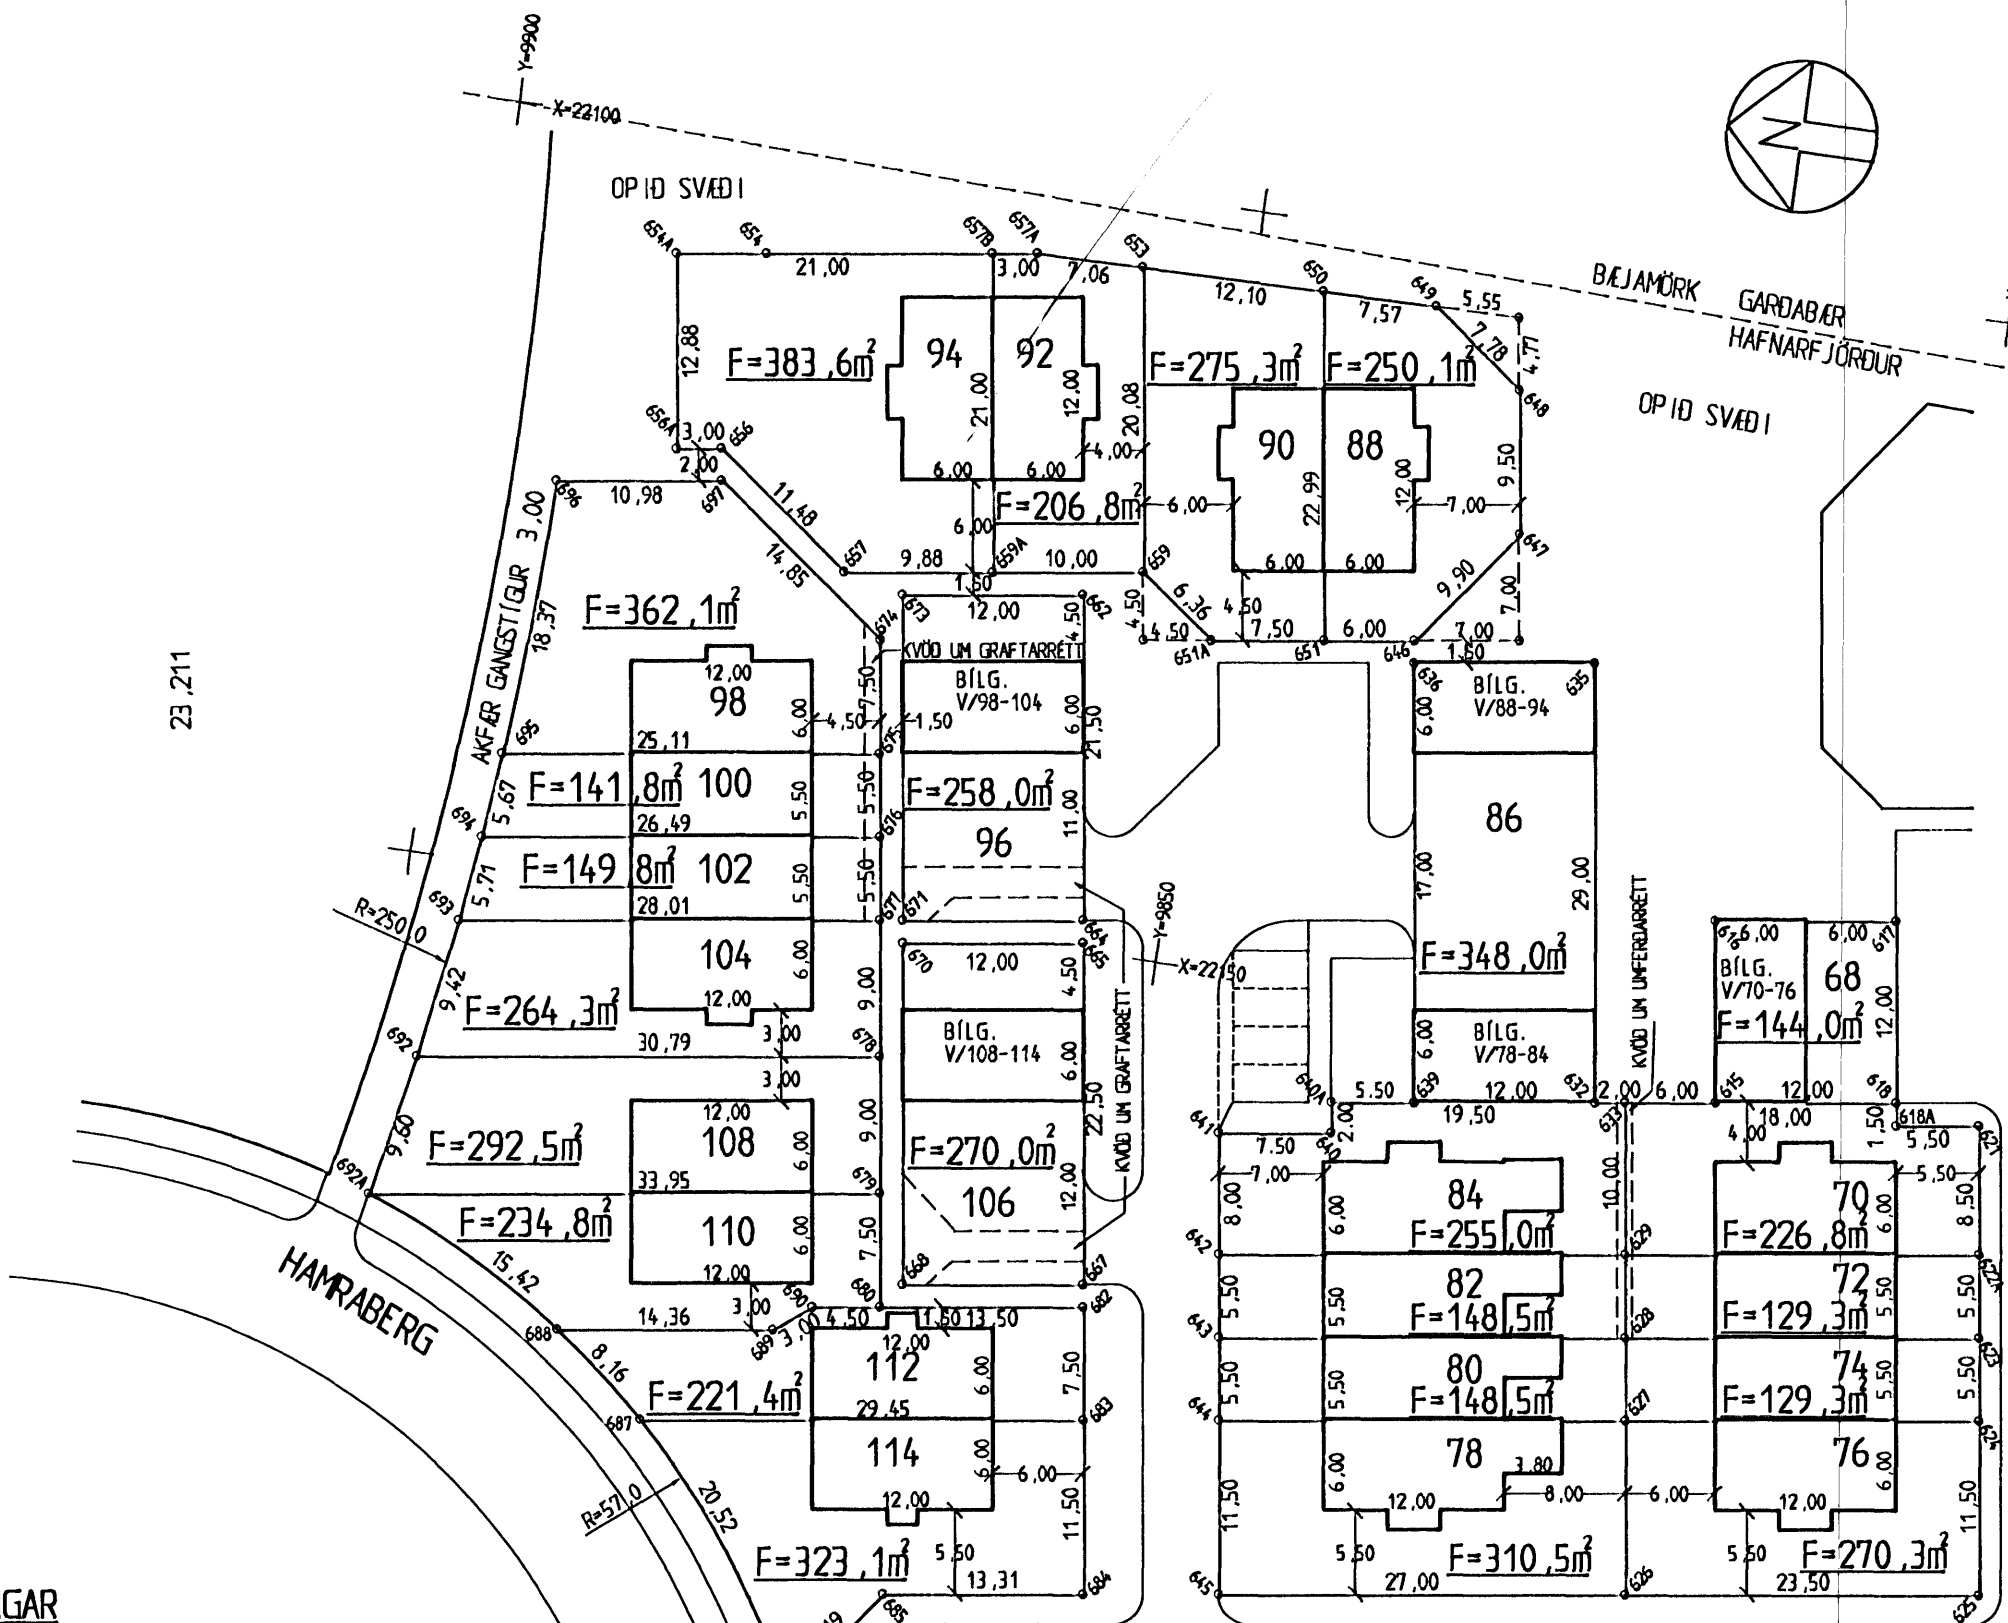

TEIKNAD UPP EFTIR MÆL IBLADI Se 003 NÓV 1987 OG HNITASETT SETTAR INN GRAFTARKVAÐIR Á LÓÐIR NR.96 OG 106 12.'91 SH/EJ BREYTT LÓÐ STUDLABERG 94, SKV. BÆJARSTJÖRN 18.6.'91 BREYTT LÓÐARSTÆÐ STUDLABERG 84, SKV. BÆJARSTJÖRN 14.5.'96

TEIKNING NR.	111,032	DAGS	NAFN	YFIRF
MÆL IBLAÐ	23,213,1	Mátt:		EH
		Hannad:	1987	
		Teiknad:	10.'93 EJ	
STUDLABERG 68-114				Mællkv 1:500
BÆJARVERKFRÆÐINGURINN				Samb. J.H.
I HAFNARFIRÐI				

23,213,2

23,211

23,213,3