STU02.DWG
STU2.DWG

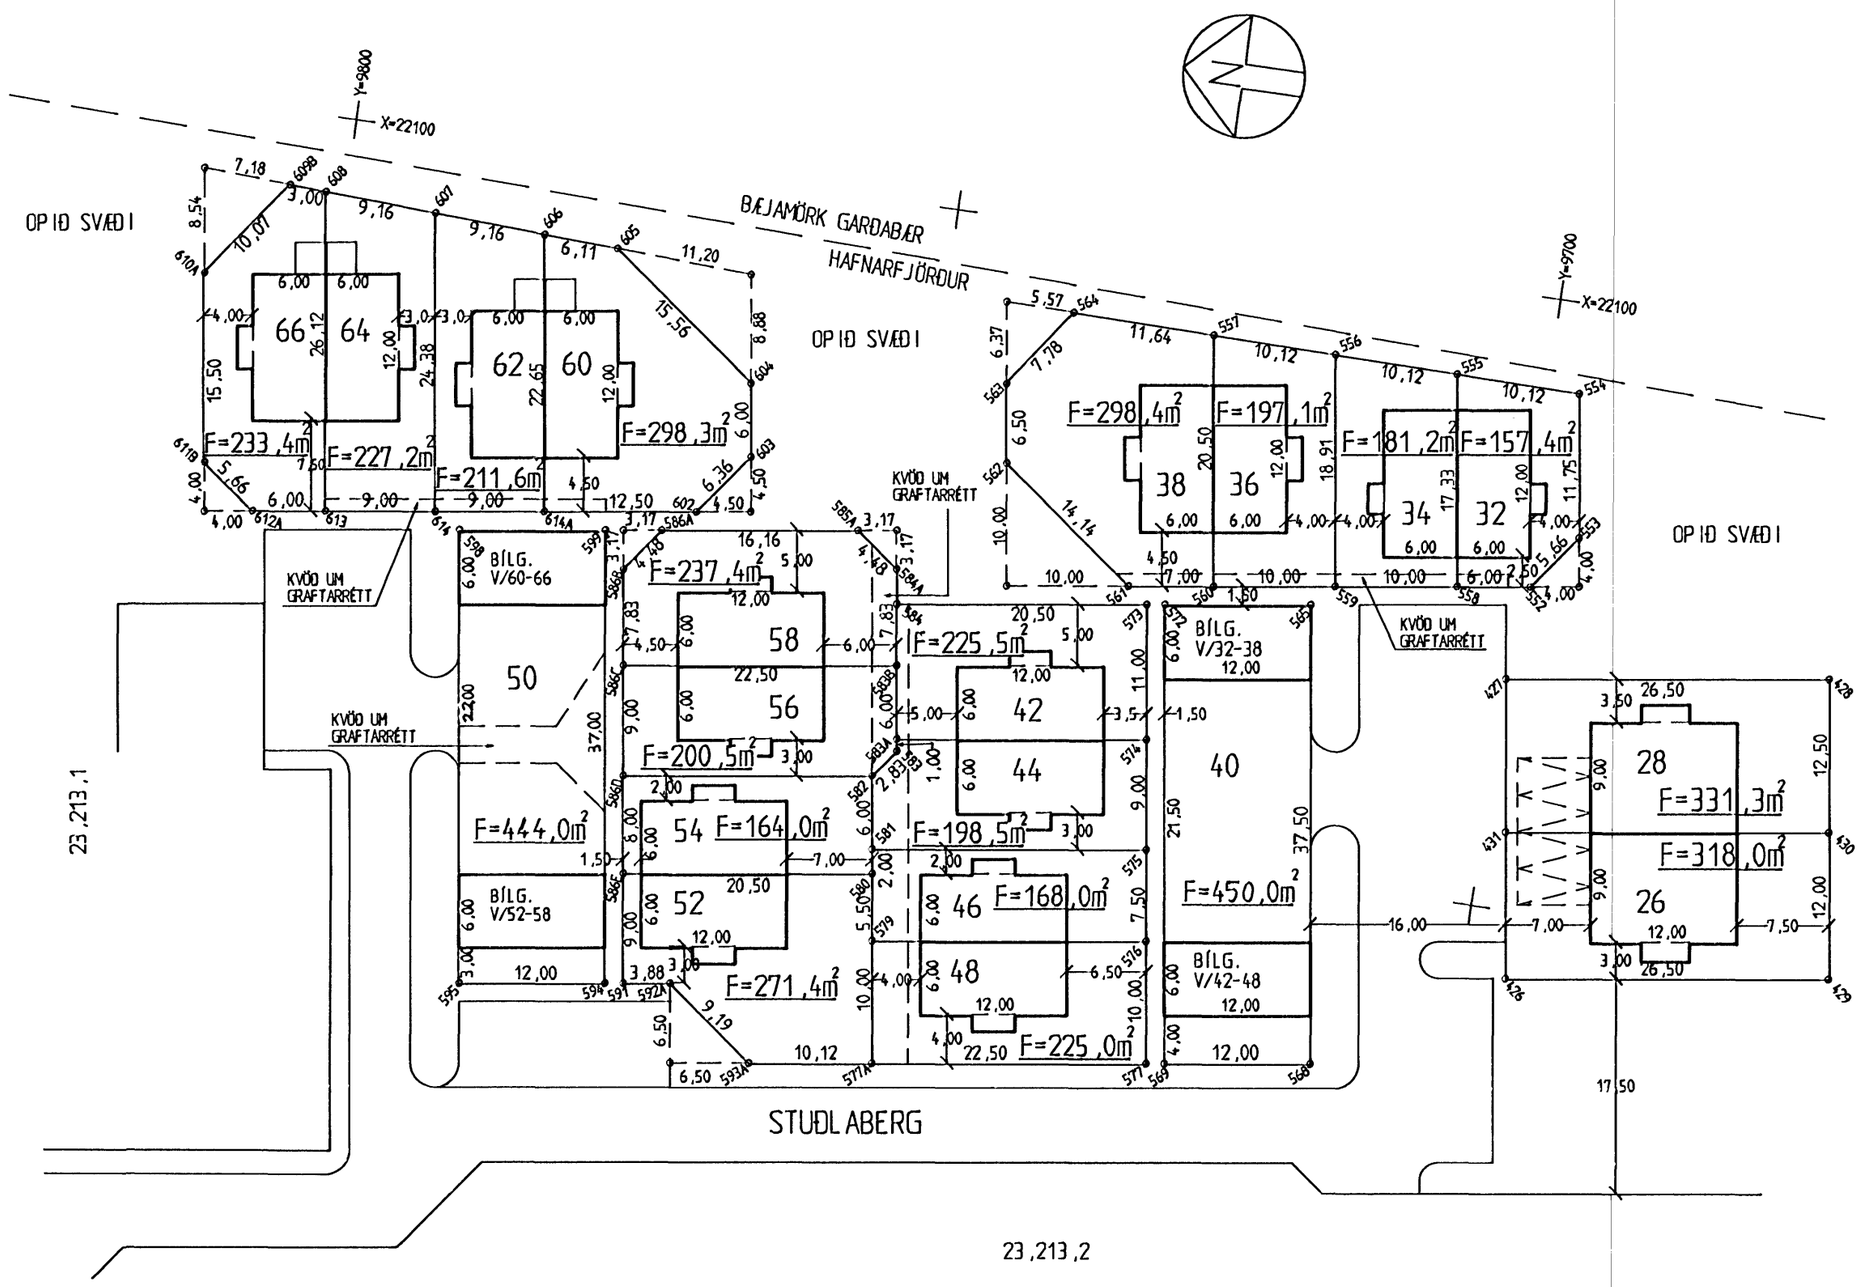

HNITASKRÁ

x	y	
22155.513	9696.401	426
22131.272	9699.954	427
22127.429	9673.735	428
22151.669	9670.181	429
22139.796	9671.922	430
22143.640	9698.142	431
22123.561	9699.063	552
22119.023	9695.686	553
22107.397	9697.390	554
22107.282	9707.514	555
22107.167	9717.637	556
22107.052	9727.761	557
22124.431	9705.000	558
22125.882	9714.894	559
22127.332	9724.788	560
22128.347	9731.714	561
22119.903	9743.059	562
22113.472	9744.002	563
22106.919	9739.403	564
22127.656	9716.655	565
22164.759	9711.217	568
22166.500	9723.090	569
22129.396	9728.529	572
22129.614	9730.013	573
22140.497	9728.417	574
22149.402	9727.112	575
22156.823	9726.024	576
22166.717	9724.574	577
22169.980	9746.836	577A
22160.086	9748.287	579
22154.644	9749.084	580
22152.665	9749.374	581
22146.729	9750.244	582
22144.460	9748.556	583
22143.471	9748.701	583A
22137.534	9749.571	583B
22132.587	9750.296	584
22129.787	9750.706	584A
22127.110	9754.303	585A
22129.454	9770.292	586A
22133.050	9772.969	586B
22140.797	9771.833	586C
22149.702	9770.528	586D
22157.617	9769.367	586E
22166.522	9768.062	591
22165.959	9764.223	592A
22171.448	9756.849	593A
22166.740	9769.546	594
22168.480	9781.419	595
22131.871	9786.786	598
22130.131	9774.912	599
22127.559	9767.709	602
22122.454	9763.910	603
22116.517	9764.780	604
22107.229	9777.259	605
22106.957	9783.367	606
22106.550	9792.518	607
22106.143	9801.669	608
22106.010	9804.666	608B
22114.139	9810.609	610A
22129.475	9808.361	611B
22132.853	9803.823	612A
22131.982	9797.887	613
22130.677	9788.982	614
22129.372	9780.077	614A

SKÝRINGAR

- BYGGINGALÍNA (BUNDIN)
- YSTU LEYFILEG MÖRK BYGGINGA
- KVÖÐ UM TVÖ BÍLASTÆÐI (þrjú ef tvær íbúðir eru í húsi)
- STAÐSETNING Á MÆLIBLAÐI EKKI BINDANDI
- F — FLATARMÁL LÓÐAR
- 3 — NÚMER LÓÐAR

TEIKNAÐ UPP EFTIR MÆLIBLAÐI Se 003 NÓV 1987 OG HNITASETT
SETT INN GRAFTARKVÖÐ Á LÓÐ NR: 50 12.`91
BREYTT LÓÐUM NR: 26,28,32,34,36,38,42,44,52,56,58,60,62,
64 OG 66 04.`88 - 12.`91

TEIKNING NR. 111.033		DAGS	NAFN	YFIRF
MÆLIBLAÐ 23,213,3	Mælt:			SH
	Hannað:	1987		
	Teiknað:	10.`93	EJ	
STUÐLABERG 26-66				Mælikv 1:500
BÆJARVERKFRÆÐINGURINN I HAFNARFIRÐI				Samþ SH.