


GLITVELLIR 8 HAFNARFIRÐI.

Samþykkt þann
26 JUL 2010
 Byggingafulltrúinn í Hafnarfirði
 F.h. Hrólfur S. Gunnlaugsson

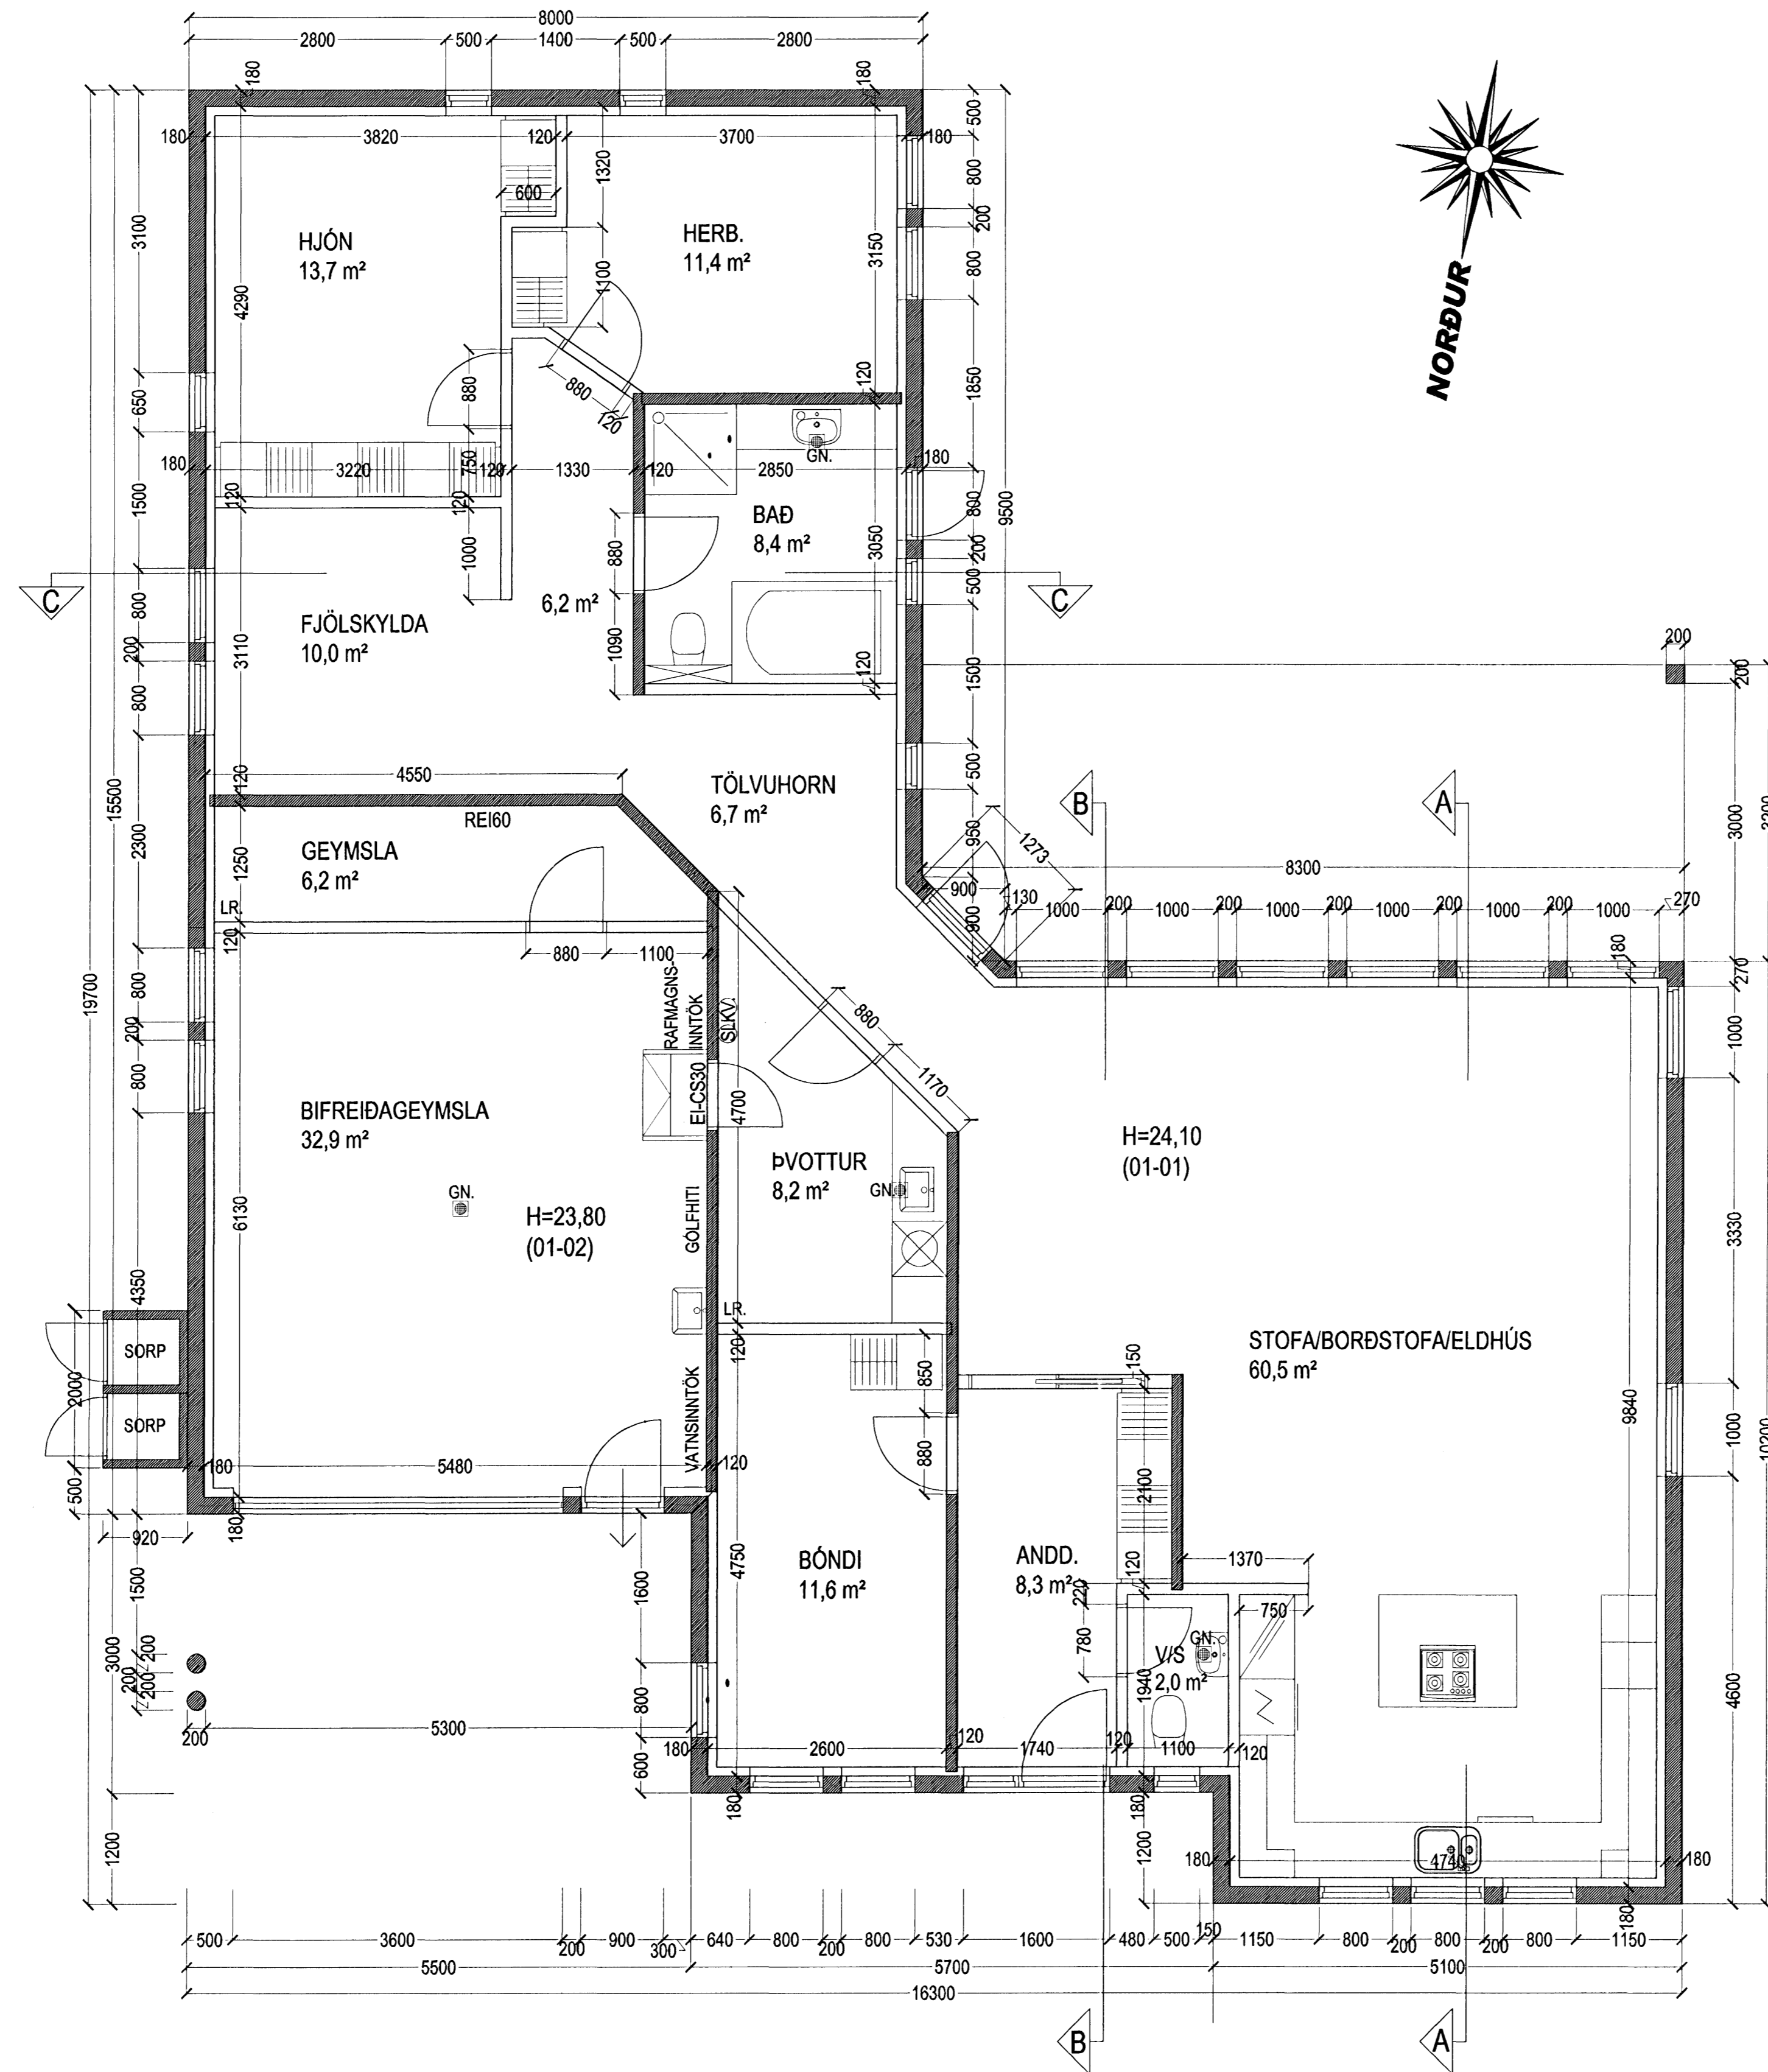

GRUNNMYND 1. HÆÐ MKV. 1:50.

GLITVELLIR 8 HAFNARFIRÐI.

SIGURÐUR ÞORVARÐARSON BYGGINGAFRÆÐINGUR B.F.
 KT. ADALHÖNNUDAR: 141250-4189.
 STH. TEIKNISTOFAN EHF. KT. 510298-2769.
 STRANDGÓTU 11, 220 HAFNARFIRÐI.
 SÍMI: 5651510, NETFANG: TEIKNISTOFAN@SIMNET.IS

SKÝRINGAR:	SÉRUPPDRÁTTUR.
TEIKNING:	GRUNNMYND.
MÆLIKVAFDI:	1:50.
UNDIRSKRIFT:	<i>Sigp.</i> 19/07/2010.
BLAD NR: 1 AF 5.	DAGSETNING: 1. JÚLÍ 2010.
BREYTT.	