
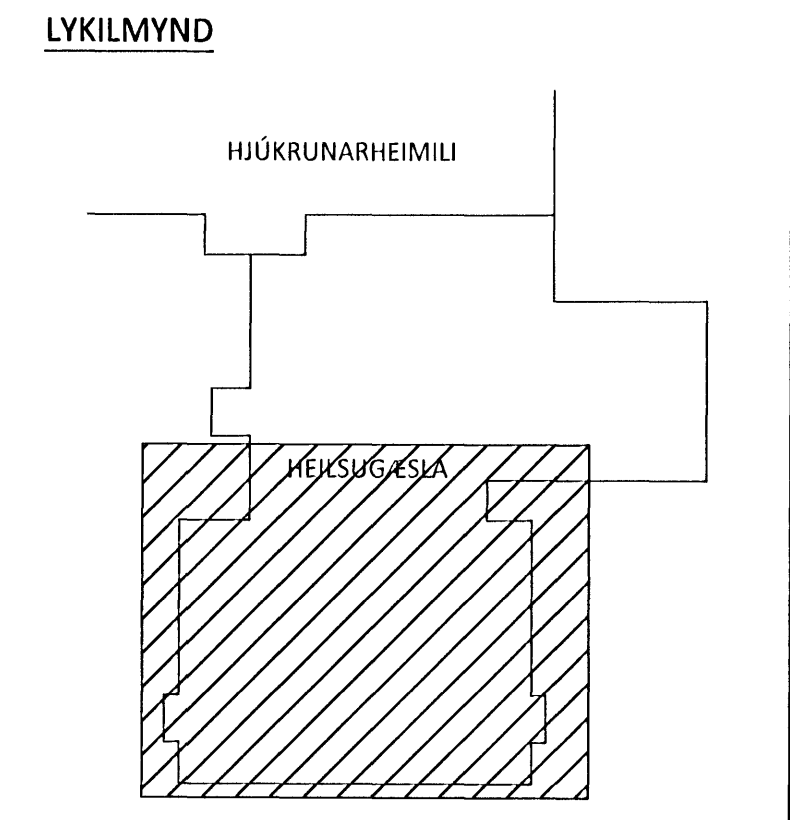


ÁRITUN BYGGINGARFULLTRÖA

Samþykkt þann
19 JUL 2010
 Byggingarfulltrúi í Hafnarfirði
 Flr. Sigurður Steinar Jónsson

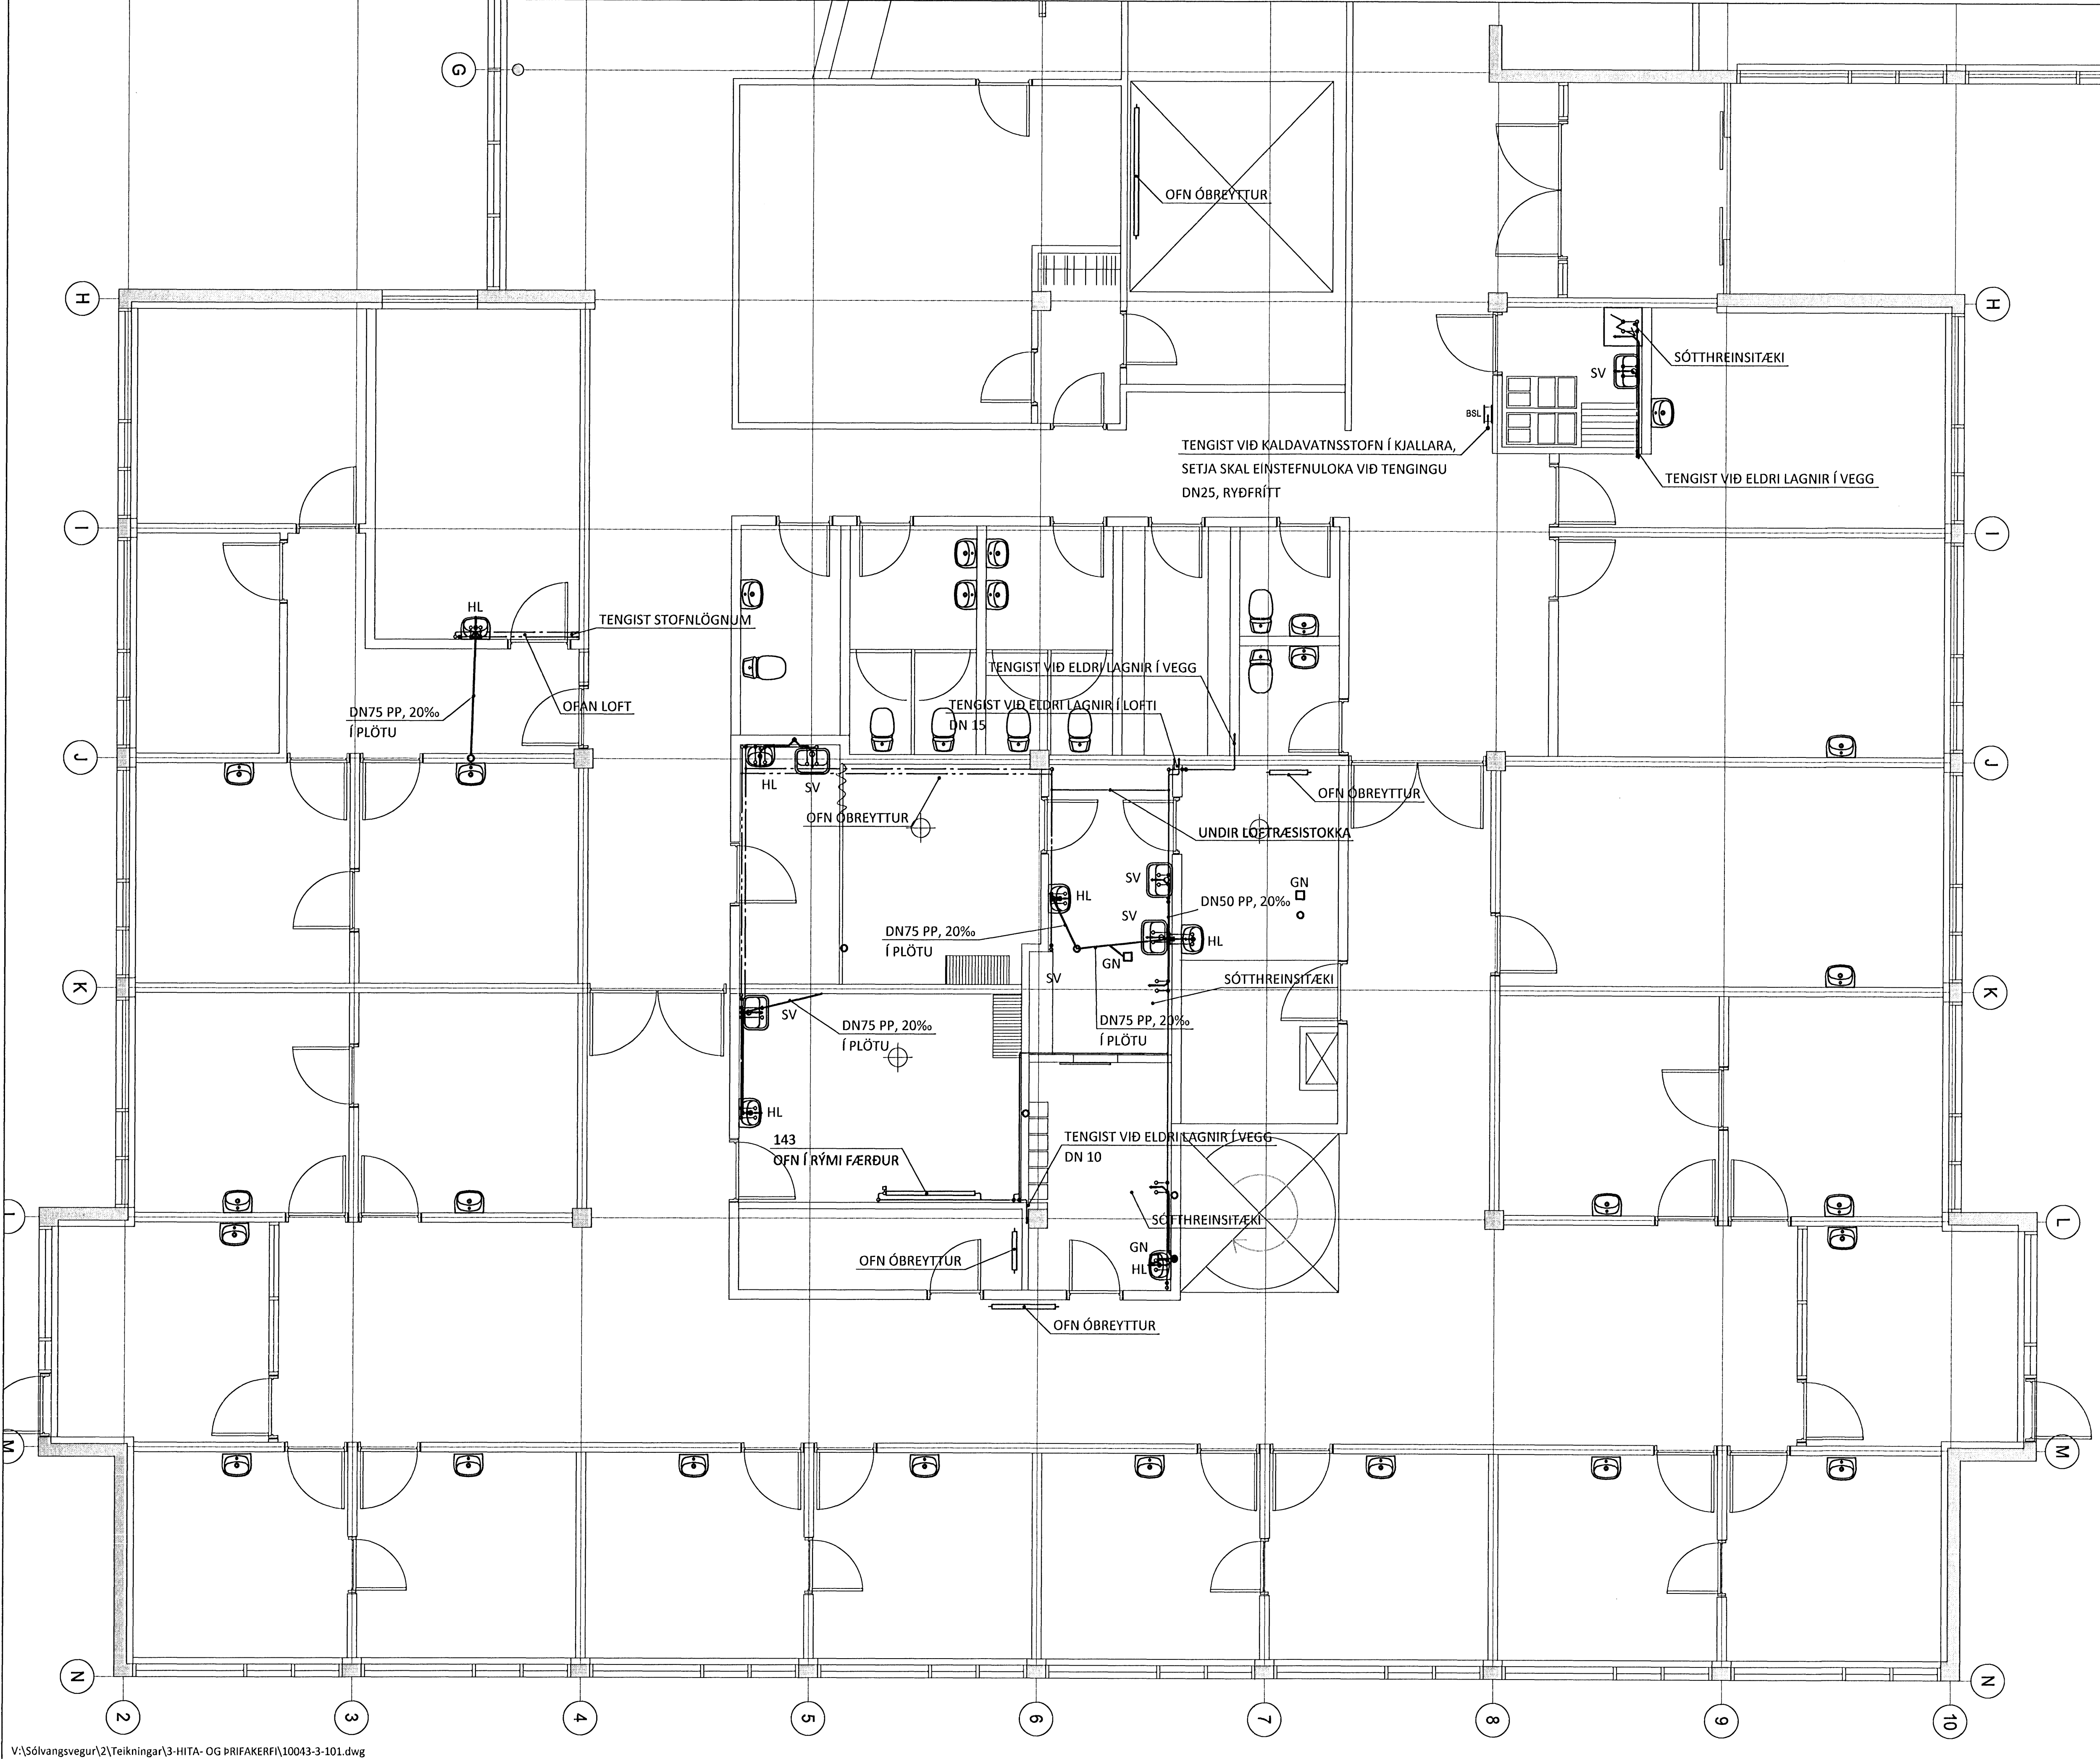

ÁRITUN AÐALFRÖNNUÐAR: *[Signature]* KT. 270526869

ALMENNAR SKÝRINGAR TEIKNINGU -3-01

BR.	DAGS.	BREYTING	SAMP.

ferill
 VERKFRÆÐISTOFA

SÓLVANGSVEGUR 2 HAFNARFJÖRDUR
 SÓLVANGUR HEILSUGÆSLA
 HITA- OG ÞRIFAKERFI
 GRUNNMYND 1. HÆÐ
 1. HLUTI

SAMPYKKT *[Signature]* KT. 010345-409 *[Signature]*

HÖNNUÐUR	YFIRFARID	DAGS. ÚTG.	DAGS. BREYT.
DPJ david@ferill.is	GP	08.07.10	
MKV.	VERKNR.	VERKÞ.	TEIKN. NR.
1:50	10043	3	101

Ferill ehf. Mörkin 1. 108 Reykjavík Sími: 575 1600 Fax: 575 1601 www.ferill.is