

Samþykkt bann  
13 JUL 2010  
Byggingaáfalltrúnaður Háfréttisráð  
Fh. Sigurður Steinar Jónsson

Undirritun samráðingarráðgjafar:  
**ÚTI** ARKITEKTAR  
Jón Þór Þorvaldsson A/ FSSA  
Kt: 021250-7579



**SKÝRINGAR**  
NEYSLUVATNSLAGNIR  
NEYSLUVATNSLAGNIR OG TENGISTYKKI SKULU VERA UR RYDFRIU STÁLI (BS 316 S 16). RÖR SKULU VERA MED ÞUNNRI HLIÐDARKÁPU UR PLASTI OG GERD FYRIR KLEMMUTENGI (PRESSFITTINGS-SYSTEM). NEYSLUVATNSLAGNIR SKAL EINANNGRA MED 20mm GLERULLARHÖLKUM.

**HITALAGNIR**  
HITALAGNIR SKULU VERA UR SVÖRTU STÁLI DIN 2240. LAGNIR S.S. Í NIDURTEKNUM LOFTUM SKULU VERA SKRUFFITTINGS EN SYNILEGAR LAGNIR SKULU VERA UR ÞUNNVEGGJA STÁLROÐUM MED ÞUNNRI PLAST-HLIÐDARKÁPU OG GERD FYRIR KLEMMUTENGI (PRESSFITTINGS-SYSTEM). EINANNGRA SKAL HITALAGNIR MED 20mm GLERULLARHÖLKUM EN LAGNIR ø32mm OG STÆRRI MED 30mm.

**KÆLLERER**  
KÆLLAGNIR ERU PP-R PLASTPIPUR MED SÖÐNUM TENINGUM. EINANNGRA SKAL FRAMRÁS KÆLLAGNA, ø63mm OG MINNI MED a.m.k. 4mm SVAMPEINANGRUN OG STÆRRI LAGNIR MED 9mm

- HEITT NEYSLUVATN-HN
- KALT NEYSLUVATN-KN
- HEITT NEYSLUVATN HRINGRÁS-HRH
- HITALÖGN FRAMRÁS
- HITALÖGN BAKRÁS
- KÆLLÖGN FRAMRÁS
- KÆLLÖGN BAKRÁS
- HITALÖGN FRAMRÁS, ETHYLEN GLYKOL
- HITALÖGN BAKRÁS, ETHYLEN GLYKOL
- BRUNAVATNSLÖGN, FYRIR BRUNASLÖNGUR

- HL = HANDLAUG
- VS = VATNSSALERNI
- RV = RÆSTVASKUR
- EV = ELDHUSVASKUR
- PS = ÞVAGSKAL
- SV = STÁLVAASKUR
- SB = STEYPIBÁD
- GN = GOLFNDURFALL
- BRSL = BRUNASLANGA
- LP = LOFTPÚDI
- PU = PIPA UPP
- PN = PIPA NIDUR
- KN = KALT NEYSLUVATN
- HN = HEITT NEYSLUVATN

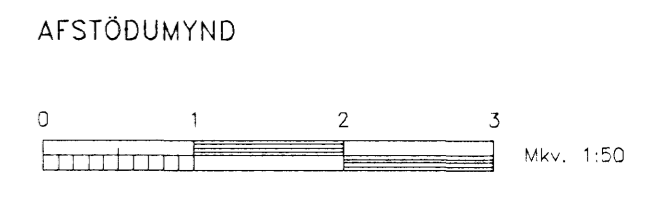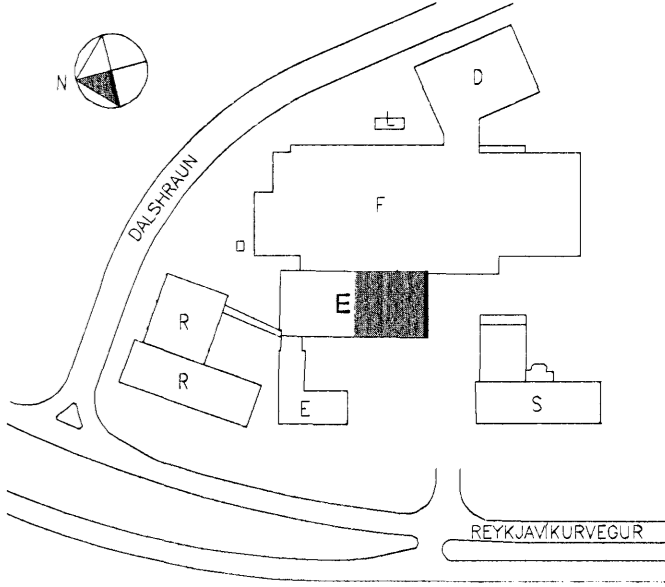

A Xxxx		xxx xxx xx
Nr.	Lýsing á breytingu	Braf. Dags
<b>actavis</b>		
REYKJAVÍKURVEGUR 78, BYGGING – E		
HITA- NEYSLUVATNS- OG KÆLLIKERFI		
GRUNNMYND – 1.HÆÐ		
HLUTI II		
Tekning nr. IS1E-M40/51/50/20-01-202		
Dags: 28.08.2010	Klasi: 1.50 & A1	Verk nr.: 472
Skjalnúmer: 472-Pjuplaggir-U1.dwg		Höfund: HBG/KOS
<b>LAGNATÆKNI</b>		Teknir: HBG/KOS
Hönnunar- og ráðgjafarstofa /FRV Hönnunargötu 12, 205 Kópavogur, Ísland Sími: +354-594 5252 fex: +354-584 5251 hl@lagnatekni.is http://www.lagnatekni.is		Yfirfarir: SK
Sagði:		
Kennitala: 190147749 Sebjörn Kristjánsson		