

SKÝRINGAR


NEYSLUVATNSLAGNIR
NEYSLUVATNSLAGNIR OG TENGISTYKKI SKULU VERA ÚR RYDFRÍU STÁLI (BS 316 S 16). RÖR SKULU VERA MEÐ DUNNRI HLIÐARKÁPU ÚR PLASTI OG GERÐ FYRIR KLEMMUTENGI (PRESSFITTINGS-SYSTEM). NEYSLUVATNSLAGNIR SKAL EINANGRA MEÐ 20mm GLERULLARHÖLKUM.

HITALAGNIR
HITALAGNIR SKULU VERA ÚR SVÖRTU STÁLI DIN 2240. LAGNIR S.S. Í NIDURTEKNUM LOFTUM SKULU VERA SKRUFFITTINGS EN SYNILEGAR LAGNIR SKULU VERA ÚR PUNNVEGGJA STÁLÖRUM MEÐ DUNNRI PLAST-HLIÐARKÁPU OG GERÐ FYRIR KLEMMUTENGI (PRESSFITTINGS-SYSTEM). EINANGRA SKAL HITALAGNIR MEÐ 20mm GLERULLARHÖLKUM EN LAGNIR ø32mm OG STÆRRI MEÐ 30mm.


KÆLIKERFI
KÆLILAGNIR ERU PP-R PLASTPIPUR MEÐ SODNUM TENGINGUM. EINANGRA SKAL FRAMRÁS KÆLILAGNA, ø63mm OG MINNI MEÐ ømm 4mm SVAMPEINANGRUN OG STÆRRI LAGNIR MEÐ 9mm

- HEITT NEYSLUVATN-HN
- KALT NEYSLUVATN-KN
- HEITT NEYSLUVATN HRINGRÁS-HRH
- HITALÖGN FRAMRÁS
- HITALÖGN BAKRÁS
- KÆLILÖGN FRAMRÁS
- KÆLILÖGN BAKRÁS
- HITALÖGN FRAMRÁS, ETHYLEN GLYKOL
- HITALÖGN BAKRÁS, ETHYLEN GLYKOL
- BRUNAVATNSLÖGN, FYRIR BRUNASLÖNGUR

- HL = HANDLAUG
- VS = VATNSSALERNI
- RV = RESTIVASKUR
- EV = ELDHÚSVASKUR
- PS = ÞVAGSKAL
- SV = STALVASKUR
- SB = STEYPIBAD
- GN = GOLFNDURFALL
- BRSL = BRUNASLANGA
- LP = LOFTPÚDI
- PU = PIPA UPP
- PN = PIPA NIDUR
- KN = KALT NEYSLUVATN
- HN = HEITT NEYSLUVATN

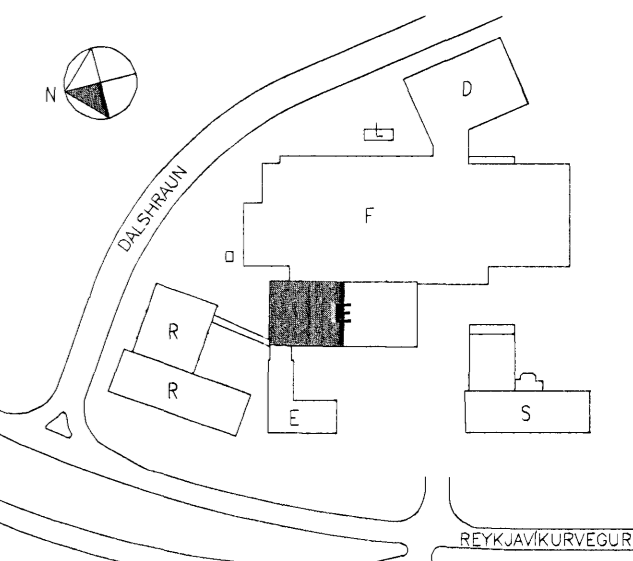

AFSTÖÐUMYND

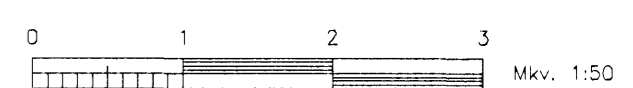

A	Kxxx	xxx	xx.xx.xx
Nr.	Lýsing í breytingu	Braf	Daga

actavis
REYKJAVÍKURVEGUR 78, BYGGING - E
HITA- NEYSLUVATNS- OG KÆLIKERFI
GRUNNMÝND - 2.HÆÐ

HLUTI I
Tækling nr. IS1E-M40/50/51/20-02-203
Daga: 28.08.2010 Kvöld: 1.50 & A1
Skjalnúmer: 472-PP/ulagnir-UT.dwg

LAGNATÆKNI
Hönnunar- og ráðgjafarstofa /FRV
Hamraborg 12, 200 Kópavogur, Ísland
Sími: 354-564 5252 Fax: 354-564 5251
E: lagnat@lagnat.is http://www.lagnat.is

Samb.
Kennitala: 190147-579 Sæbjörn Kristjánsson

