Nýtt: 4/10 '10

Grunnmynd, lampaplan 1:50

Lampaskrá
1. Hangandi lampi yfir borði
2. Kúpull á loft
3. Vegglampi með rofa
4. Vegglampi yfir spegli
5. Undirskápaljós 1x18W
6. innfeldir smáspennulampar 12V 50W
7. Vegglampar 1x11W IP44

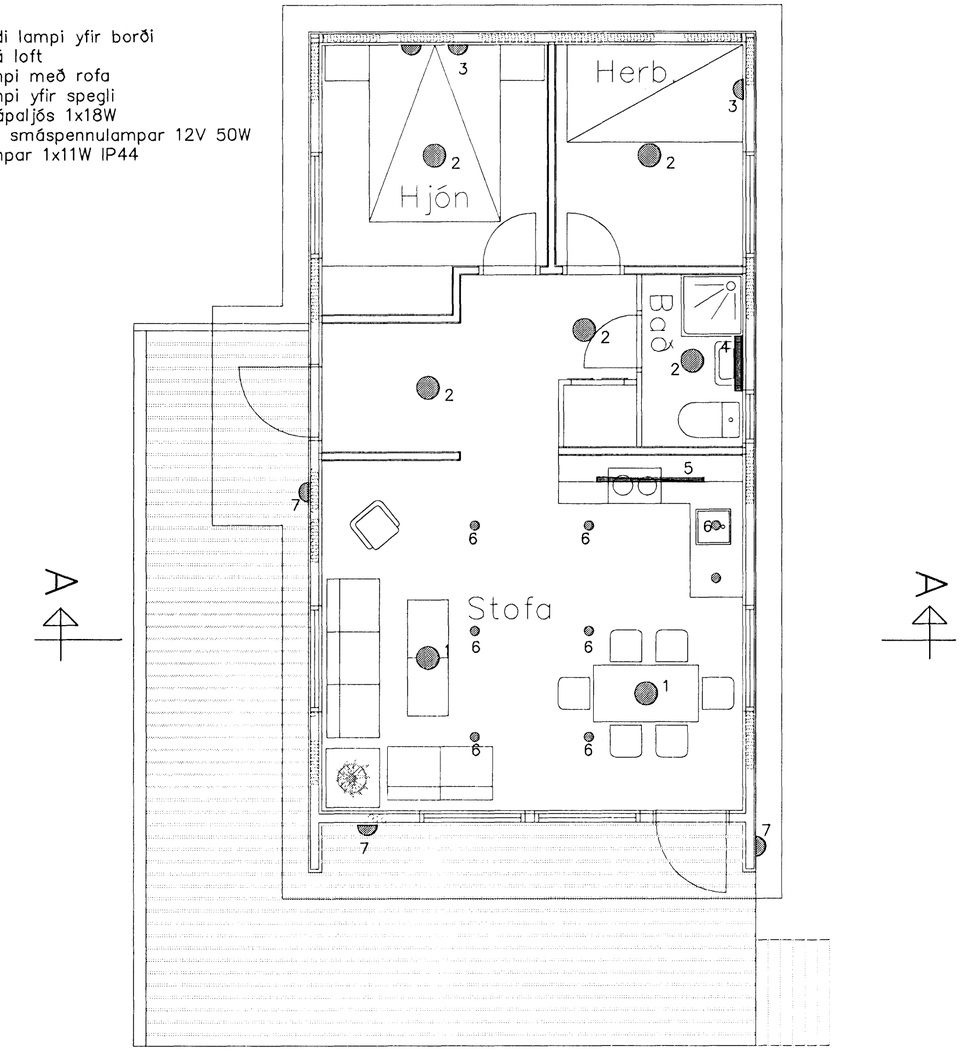

Grunnmynd, lágspennulagnir 1:50

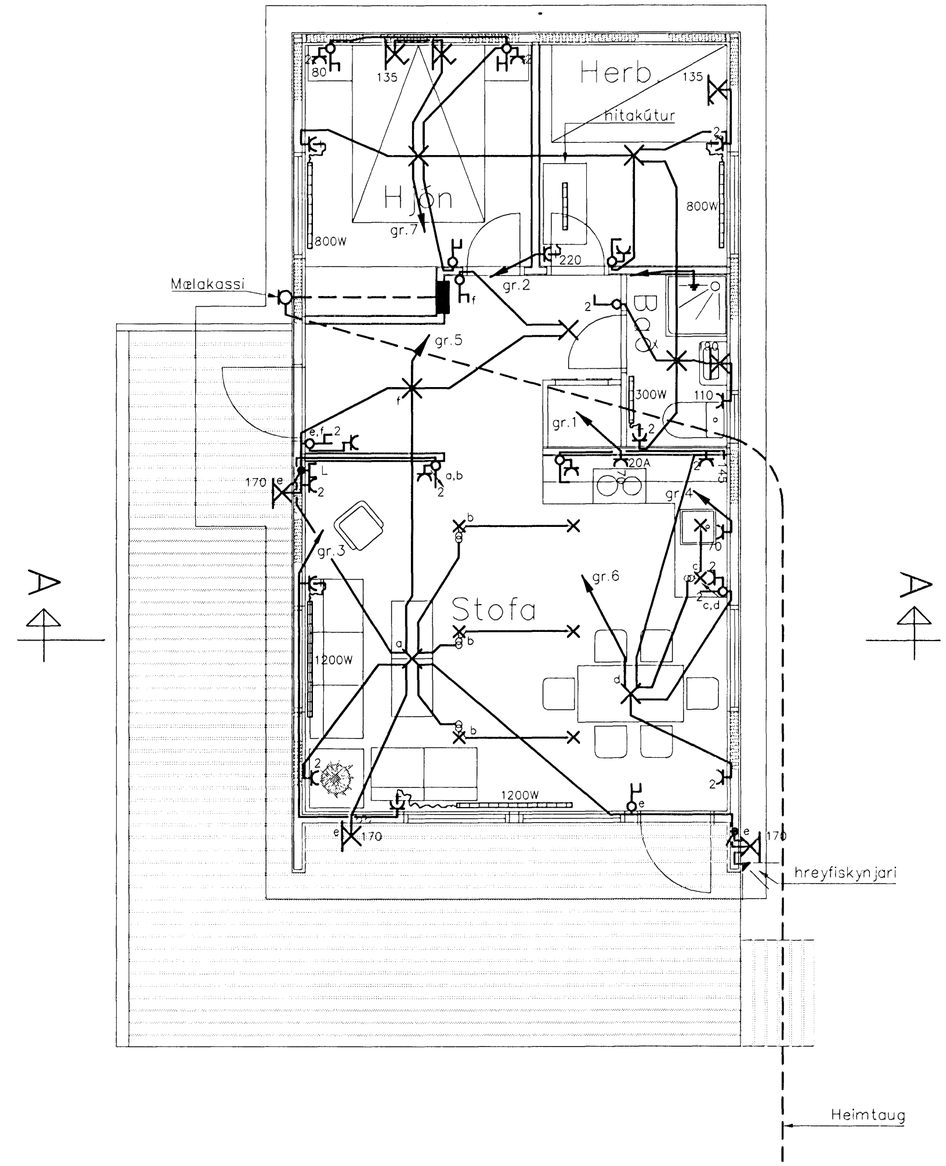

Br.	Dags.	Breyting

TÆKNIÞJÓNUSTAN SF
Lágmúla 5–108 Reykjavík
sími 581 3844 fax 581 4740
e-mail audunn@tth.is
250250-3989

Frístundahús, lóð K3
við Kaldárselsveg Hafnarfirði
Grunnmyndir
Lampaplan og lágspennulagnir
Raflagnateikning

Hannað.: AK	Dags.: 09.10
Teikn.: AK	Yfirfarið.:
Kvarði.: 1:50	
Nr.: 1010	Blað.: 1 Af.: 2