
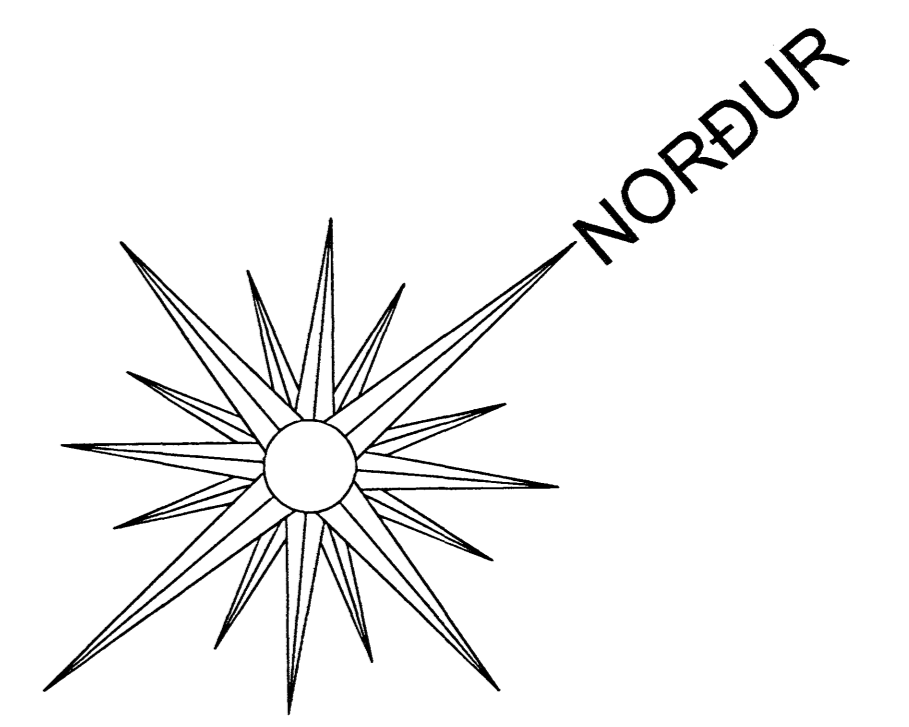


KLUKKUVELLIR 7 HAFNARFIRÐI.

LEIKSVÆÐI.

Samþykkt þann
19. Júní 2010
Byggingafræðingur og höfundur
P.h. Sigurður Steinar Jónsson

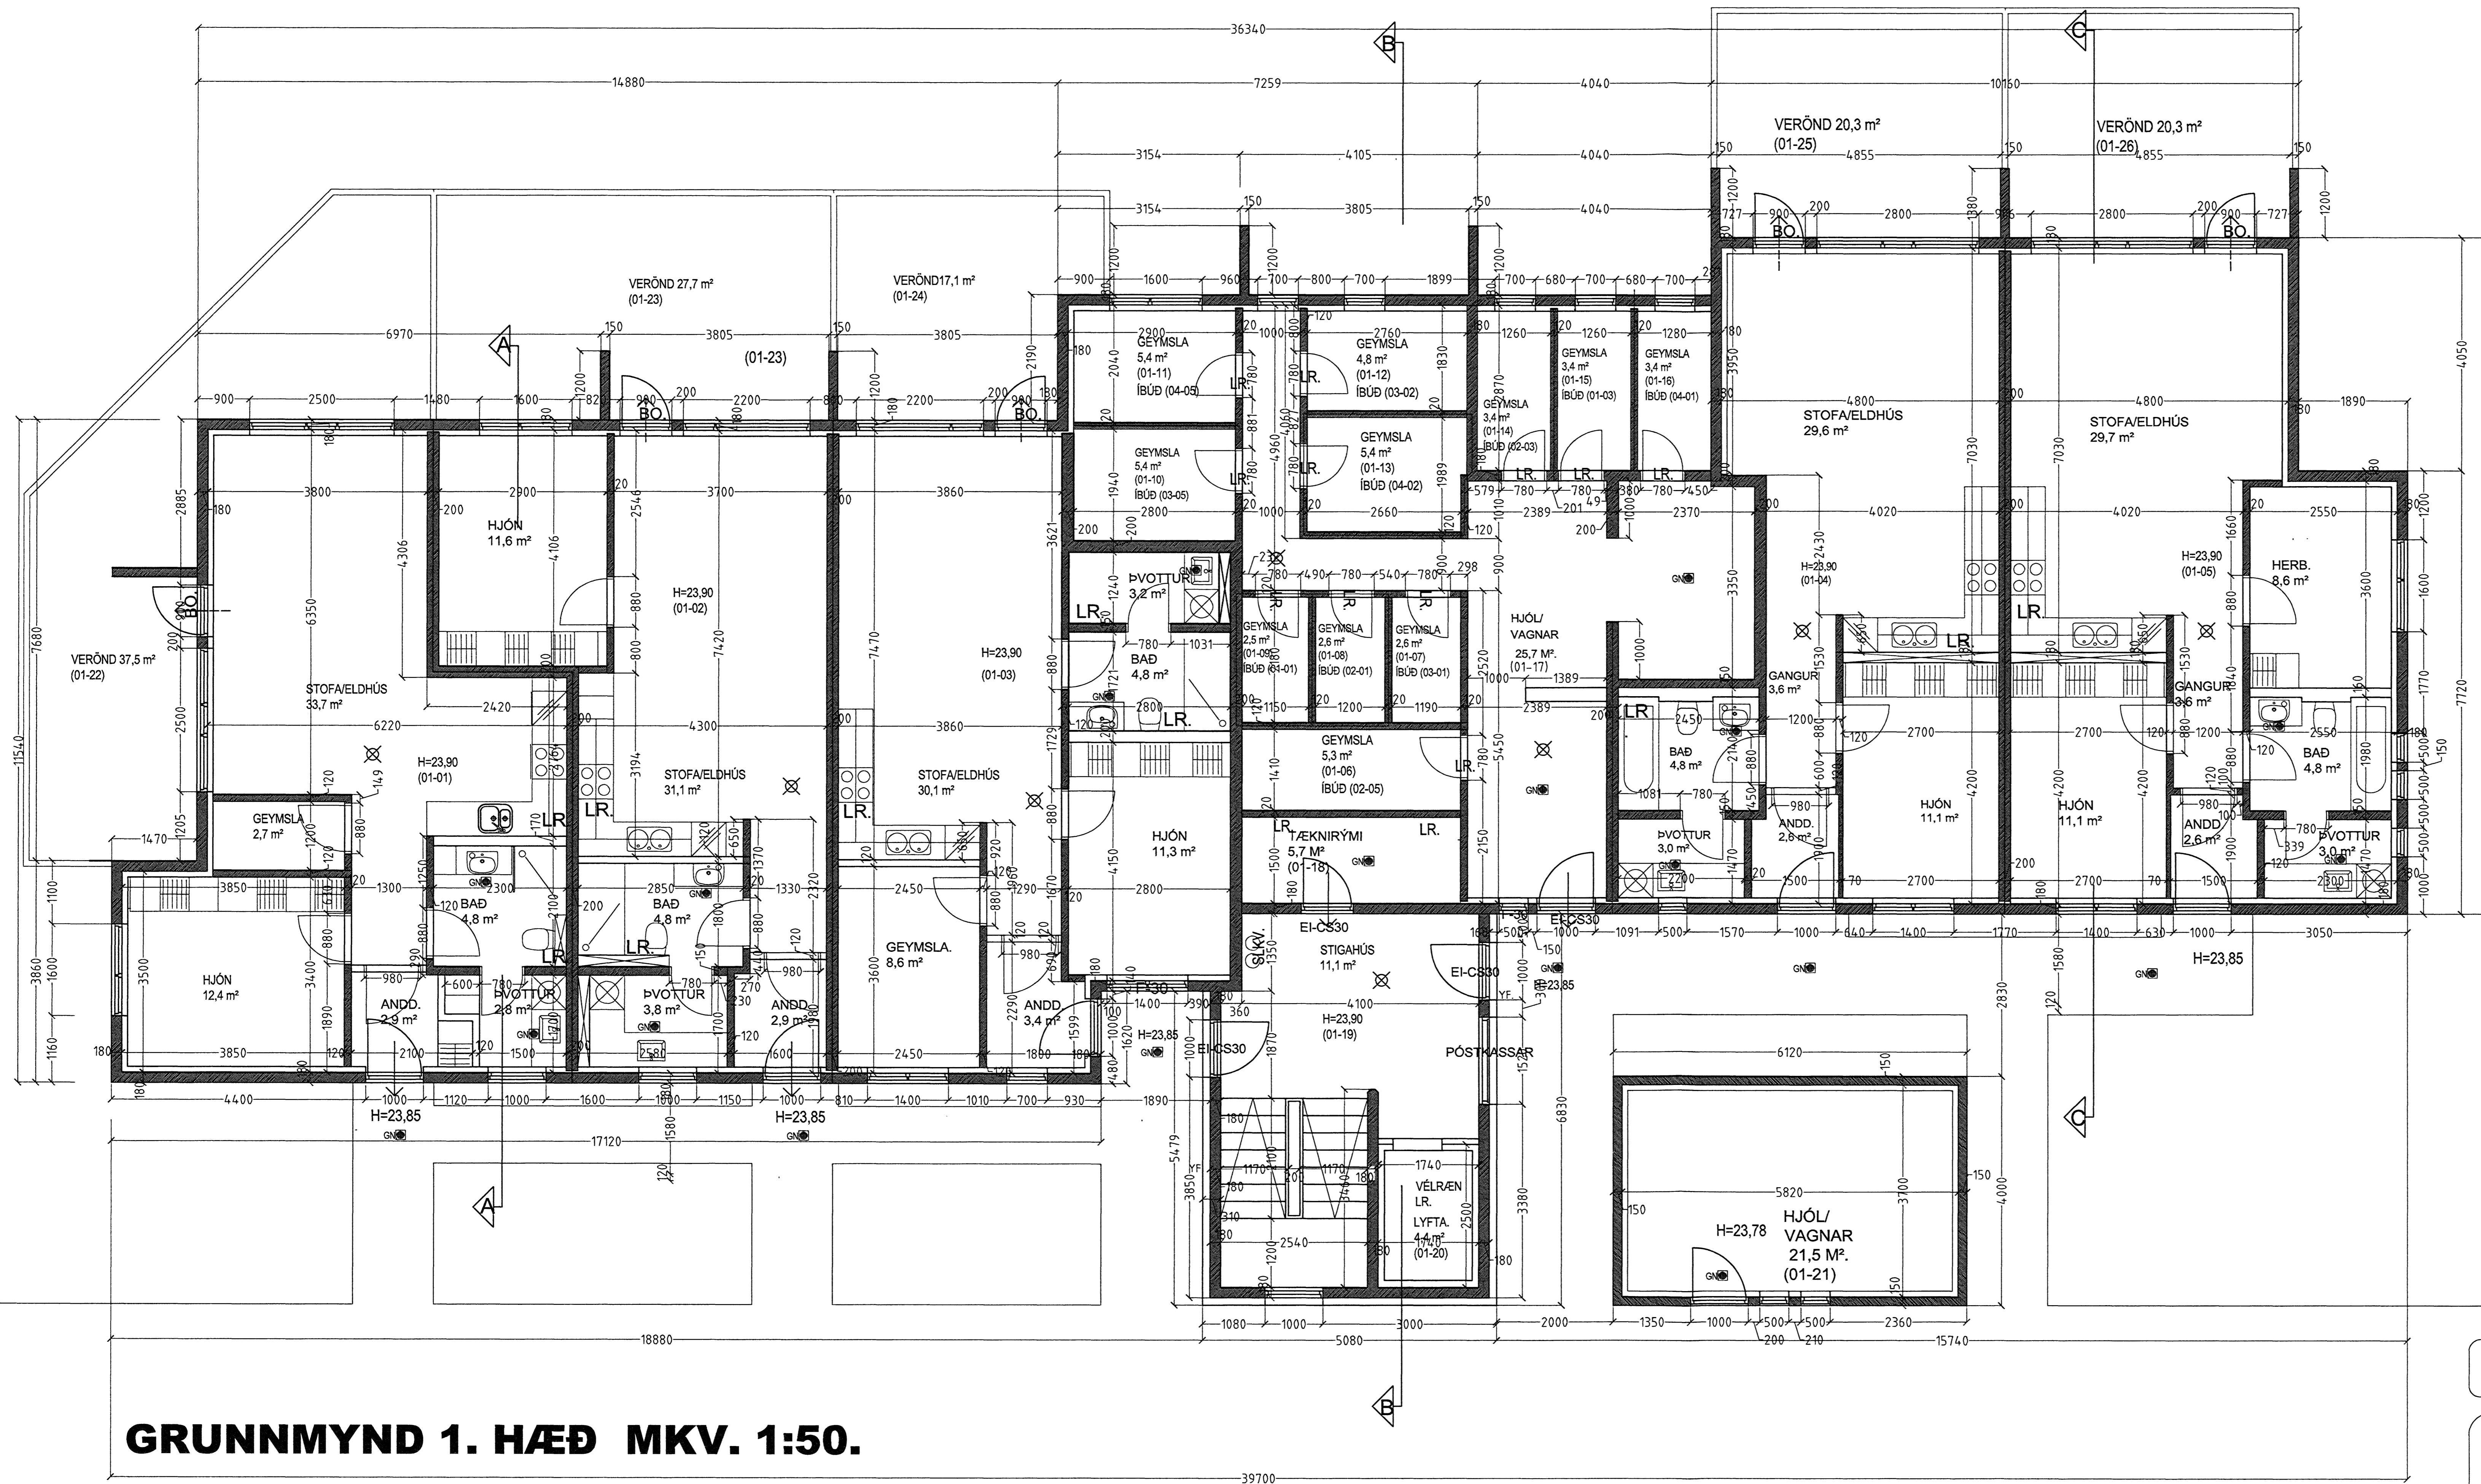

GRUNNMYND 1. HÆÐ MKV. 1:50.

KLUKKUVELLIR 7 HAFNARFIRÐI.

Sigurður Þorvarðarson byggingafræðingur bf
Teiknistofan Strandgötu 11 220 Hafnarfirði.
Sími: 5651510. Netfang: teiknistofan@simnet.is
STH. teiknistofan ehf. kt. 510298-2769. Kt. aðalhönnuðar: 141250-4189.

Skýringar:	Séruppráttur.
Teikning:	Grunnmynd 1. hæð.
Mælikvarði:	1 : 50. Dagsetning: 6 júní 2010.
Undirskrift:	<i>4/7 2010</i>
Blað nr:	2 af .
Breytt:	