



KLUKKUELLIR 7 HAFNARFIRÐI.

Sambýktedaginn
19. júní 2010
Byggingafræðingur
Pn. Sigurður Steinar Jónsson

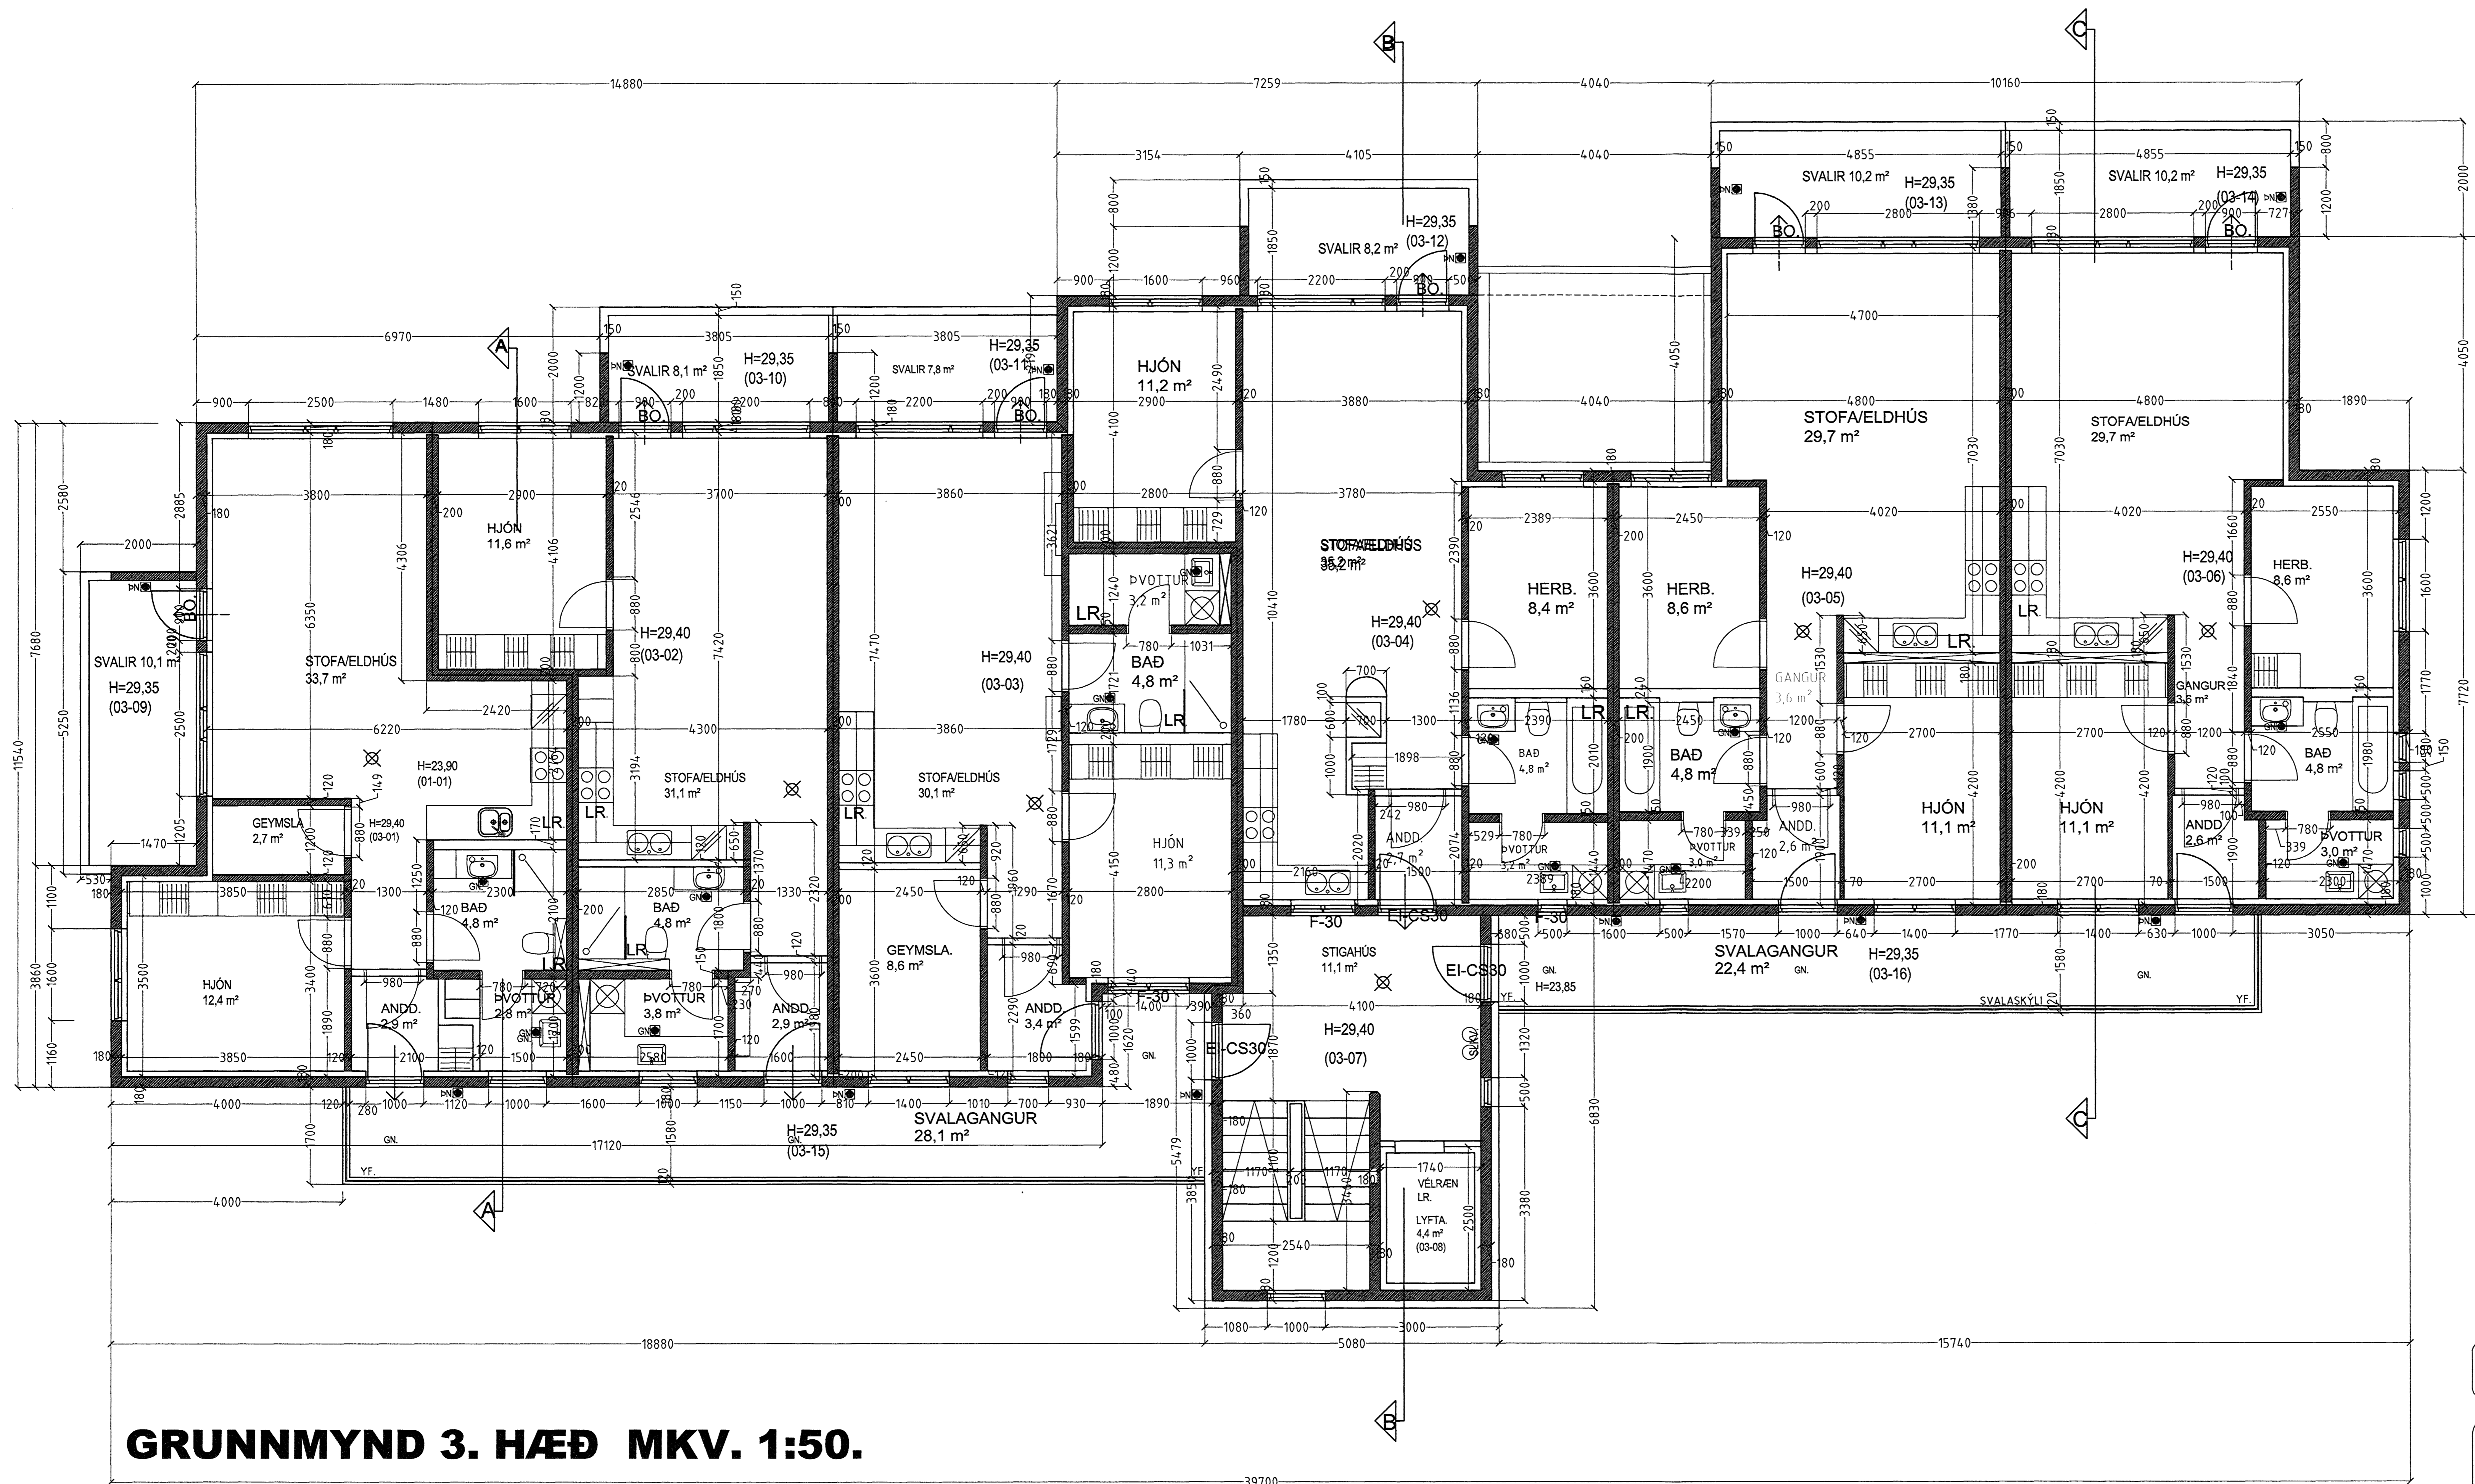

GRUNNMYND 3. HÆÐ MKV. 1:50.

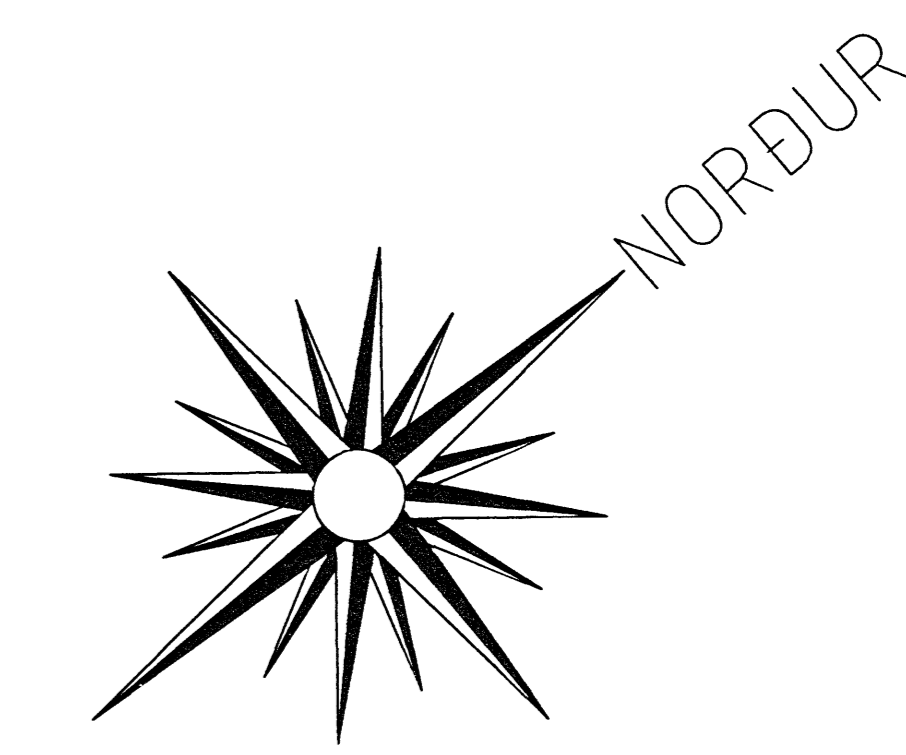

- Skýringar vegna eldvarna:
- > BO. táknað björgunarpop, samkv. reglugerð um brunavarnir og brunamál.
- > Táknað rýmingarleið, samkv. reglugerð um brunavarnir og brunamál.
- ⊗ Reykskyrnari, staðsetjast samkv. teikningu.
- Eldvarnarbúnaður og slökkvitæki skulu staðsetjast í samráði við slökkvilið.
- Anddyrshurðir íbúða skulu vera sjálflokandi með hurðarpumpu.

KLUKKUELLIR 7 HAFNARFIRÐI.

Sigurður Þorvarðarson byggingafræðingur bf
Teiknistofan Strandgötu 11 220 Hafnarfirði.
Sími: 5651510. Netfang: teiknistofan@simnet.is
STH. teiknistofan ehf. kt. 510298-2769. Kt. aðalhönnuðar: 141250-4189

Skýringar:	Séruppdráttur.
Teikning:	Grunnmynd 3. hæð.
Mælikvarði:	1 : 50. Dagsetning: 6 júní 2010.
Undirskrift:	<i>14/7 2010</i>
Blað nr:	4 af .
Breytt:	