


Samþykkt þann
 20 MAÍ 2008
 Byggingarfulltrúarn í Hafnarfirði
 F.h. Hrönnar S. Gunnlaugsson

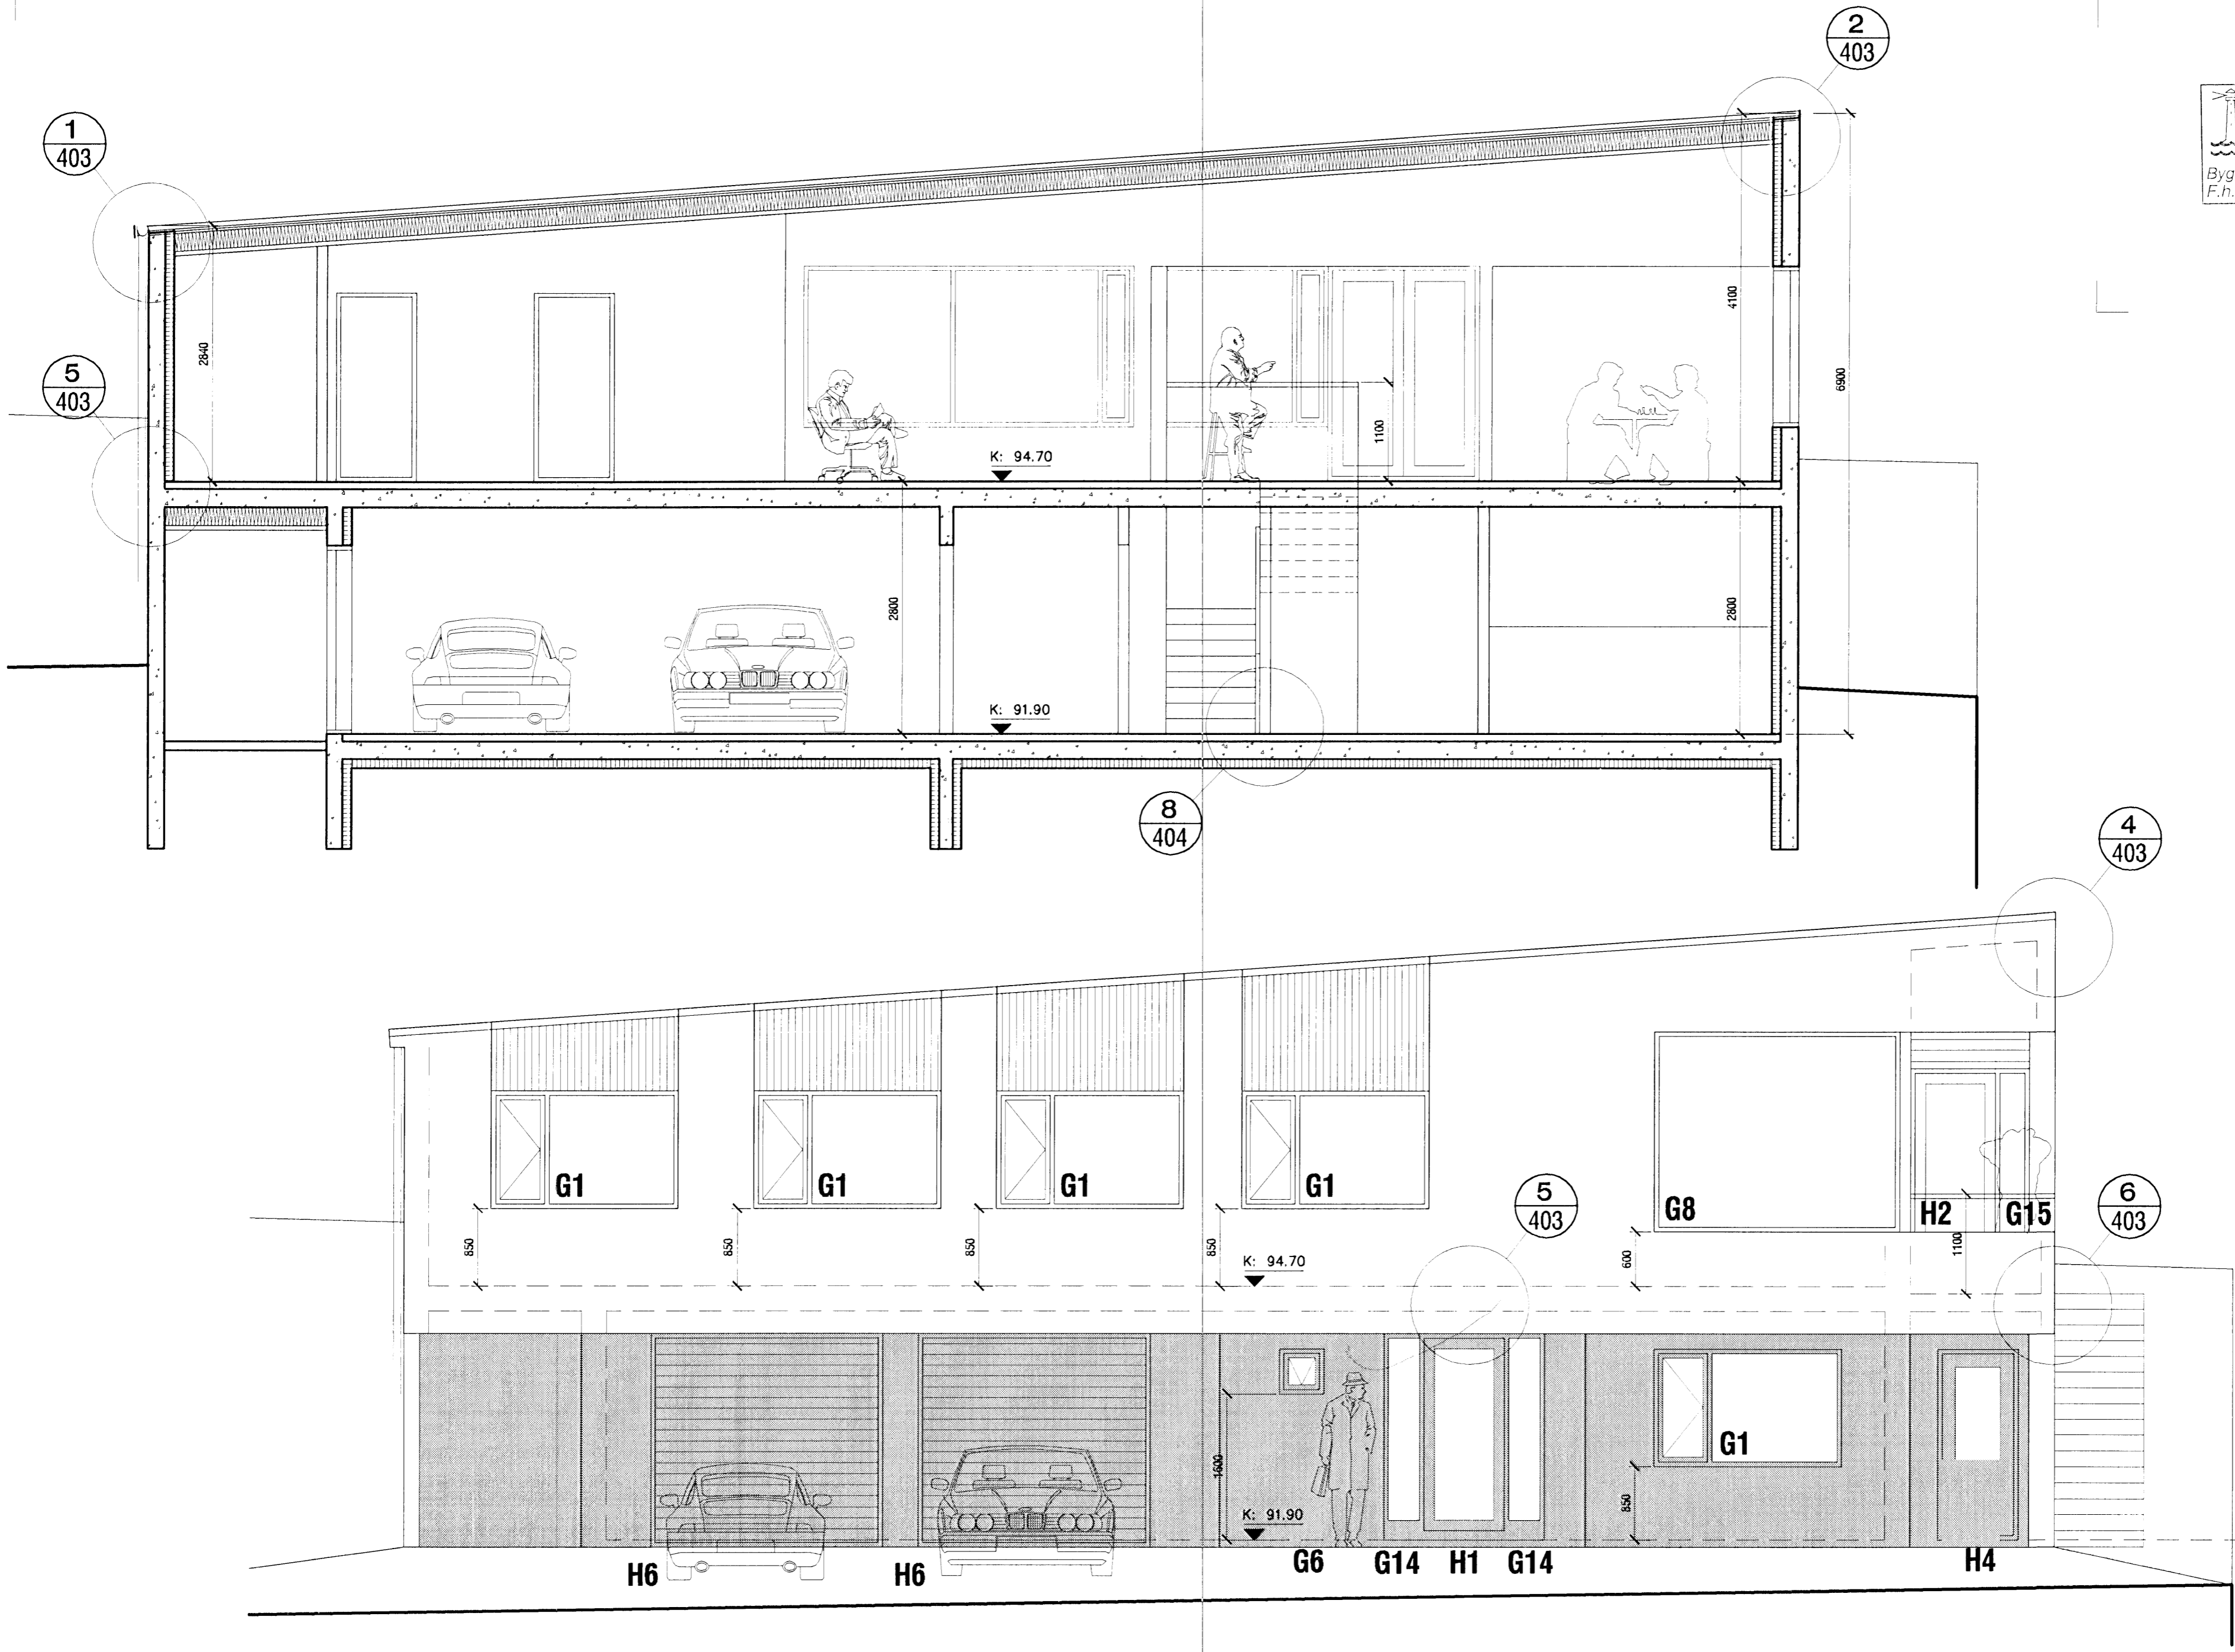

<p>VERKSTÆÐI ARKITEKTA</p> <p>VERKSTÆÐI ARKITEKTA ehf - Gunnarssundi 5 - 220 Hfj. - sími: 565 9779 KÁRI EIRIKSSON arkitekt FAÍ - kt: 070385-4059 - email: kari@aok.is - www.aok.is</p>	<p>HLÍÐARÁS 18 - Hafnarfjörður - einbýlishús</p>			<p>0629 303</p>	
	<p>Sneiðing A-A, Ásýnd ...</p>			<p>teikning</p>	
	<p>A2</p>	<p>VERKTEIKNING</p>	<p>miv 1:50</p>	<p>hannað KE</p>	<p>teiknað KE</p>

Öll mál eru í millimetrum. Öll vafaatriði skal bera undir höndum. Málþé ekki af teikningum, öll mál atvugið á staðnum. Öll afnot og afritun teikningar, að hluta eða í heild, er háð skriflegu leyfi höfundar.