


Samþykkt þann
20 MAI 2008
 Byggingarfulltrúinn í Hafnarfirði
 F.h. Hrólfur S. Gunnlaugsson

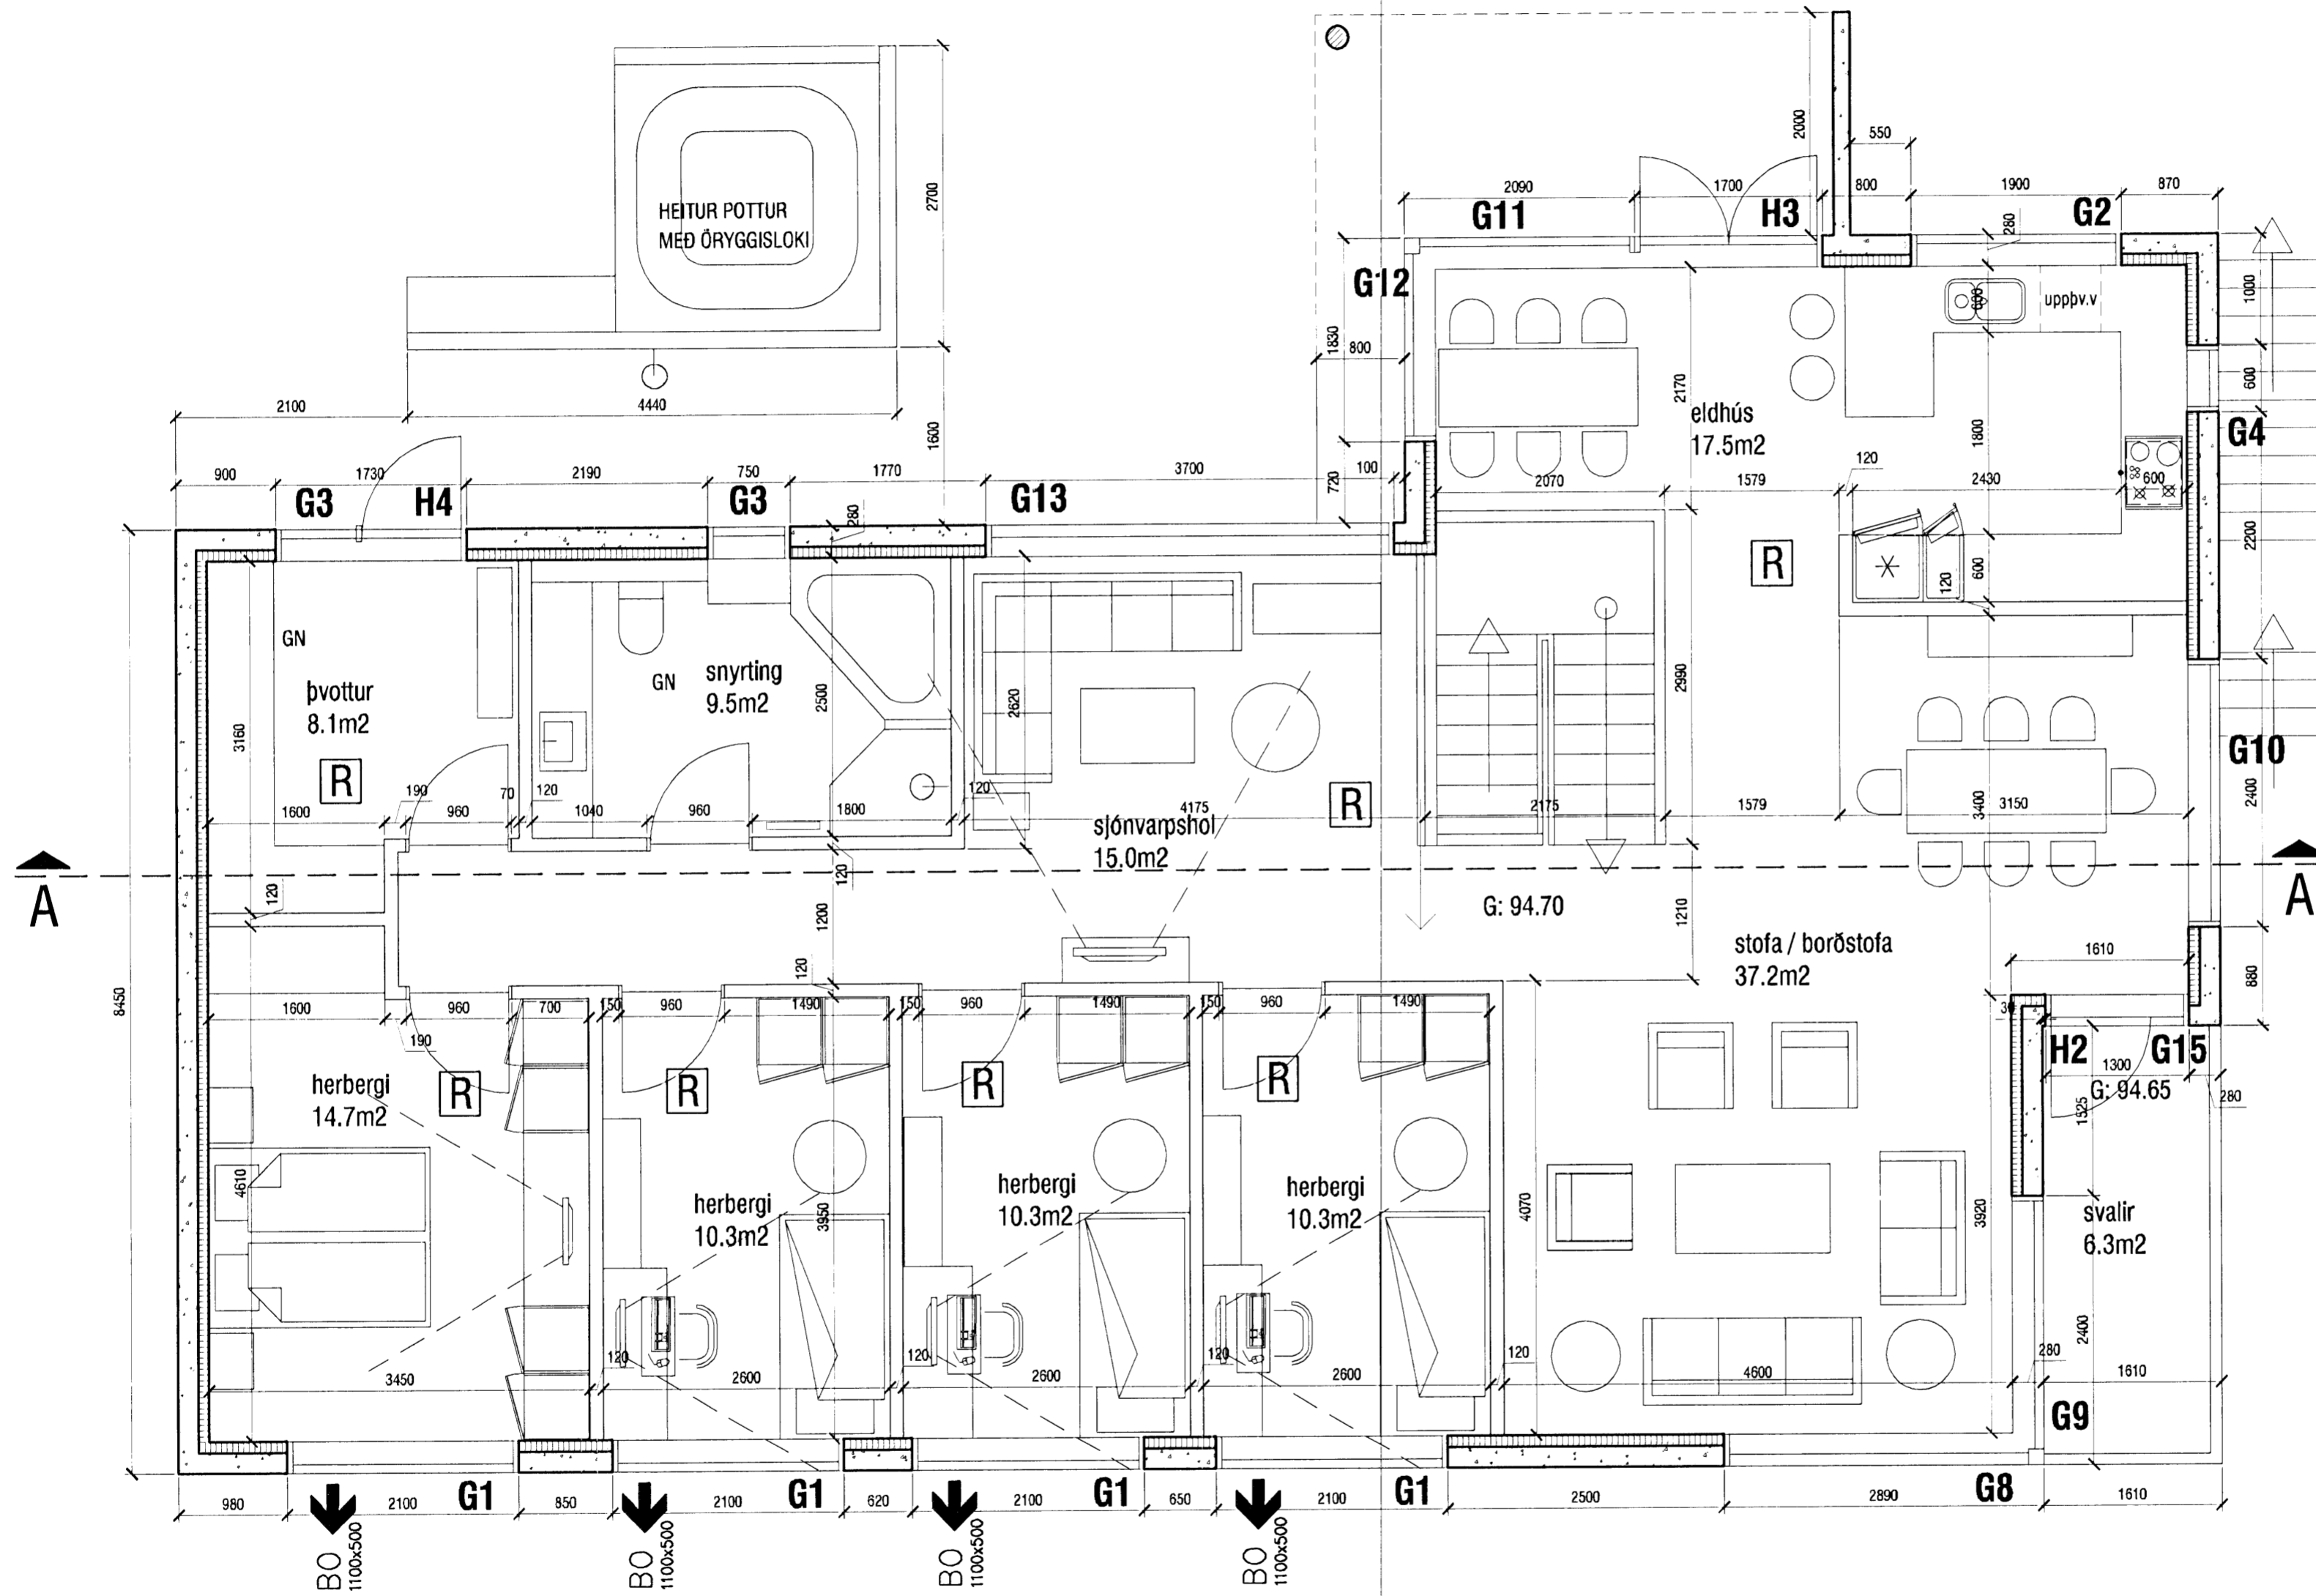

| | | | | | |
|--|--|--------------|--------------|------------------------------|------------------------|
| <p>VERKSTÆÐI ARKITEKTA</p> <p>VERKSTÆÐI ARKITEKTA ehf. - Gunnarssundi 5 - 220 Hfj. - sími: 565 9779 KÁRI EIRÍKSSON arkitekt FAI - kt: 070365-4059 - email: kari@aok.is - www.aok.is</p> | verk HLÍÐARÁS 18 - Hafnarfjörður - einbýlishús | | | 0629 302 | |
| | teikning Grunnmynd efri hæðar | | | | |
| | blaðstærð A2 | mskv 1:50 | hannað KE | teiknað KE | dags. 20.mai.2007 |
| | Öll mál eru í millimetrum. Öll vafatríði skal bera undir hönduð. Málhöfð skilgreiningum, öll mál athugið á staðnum. Öll afnot og afritun teikninga, að hluta eða í heild, er háð skriflegu leyfi höfundar. | | | | prentað 24.nóv.2007 |