


Frárennsli: Grunnmynd neðri hæðar 1:50.

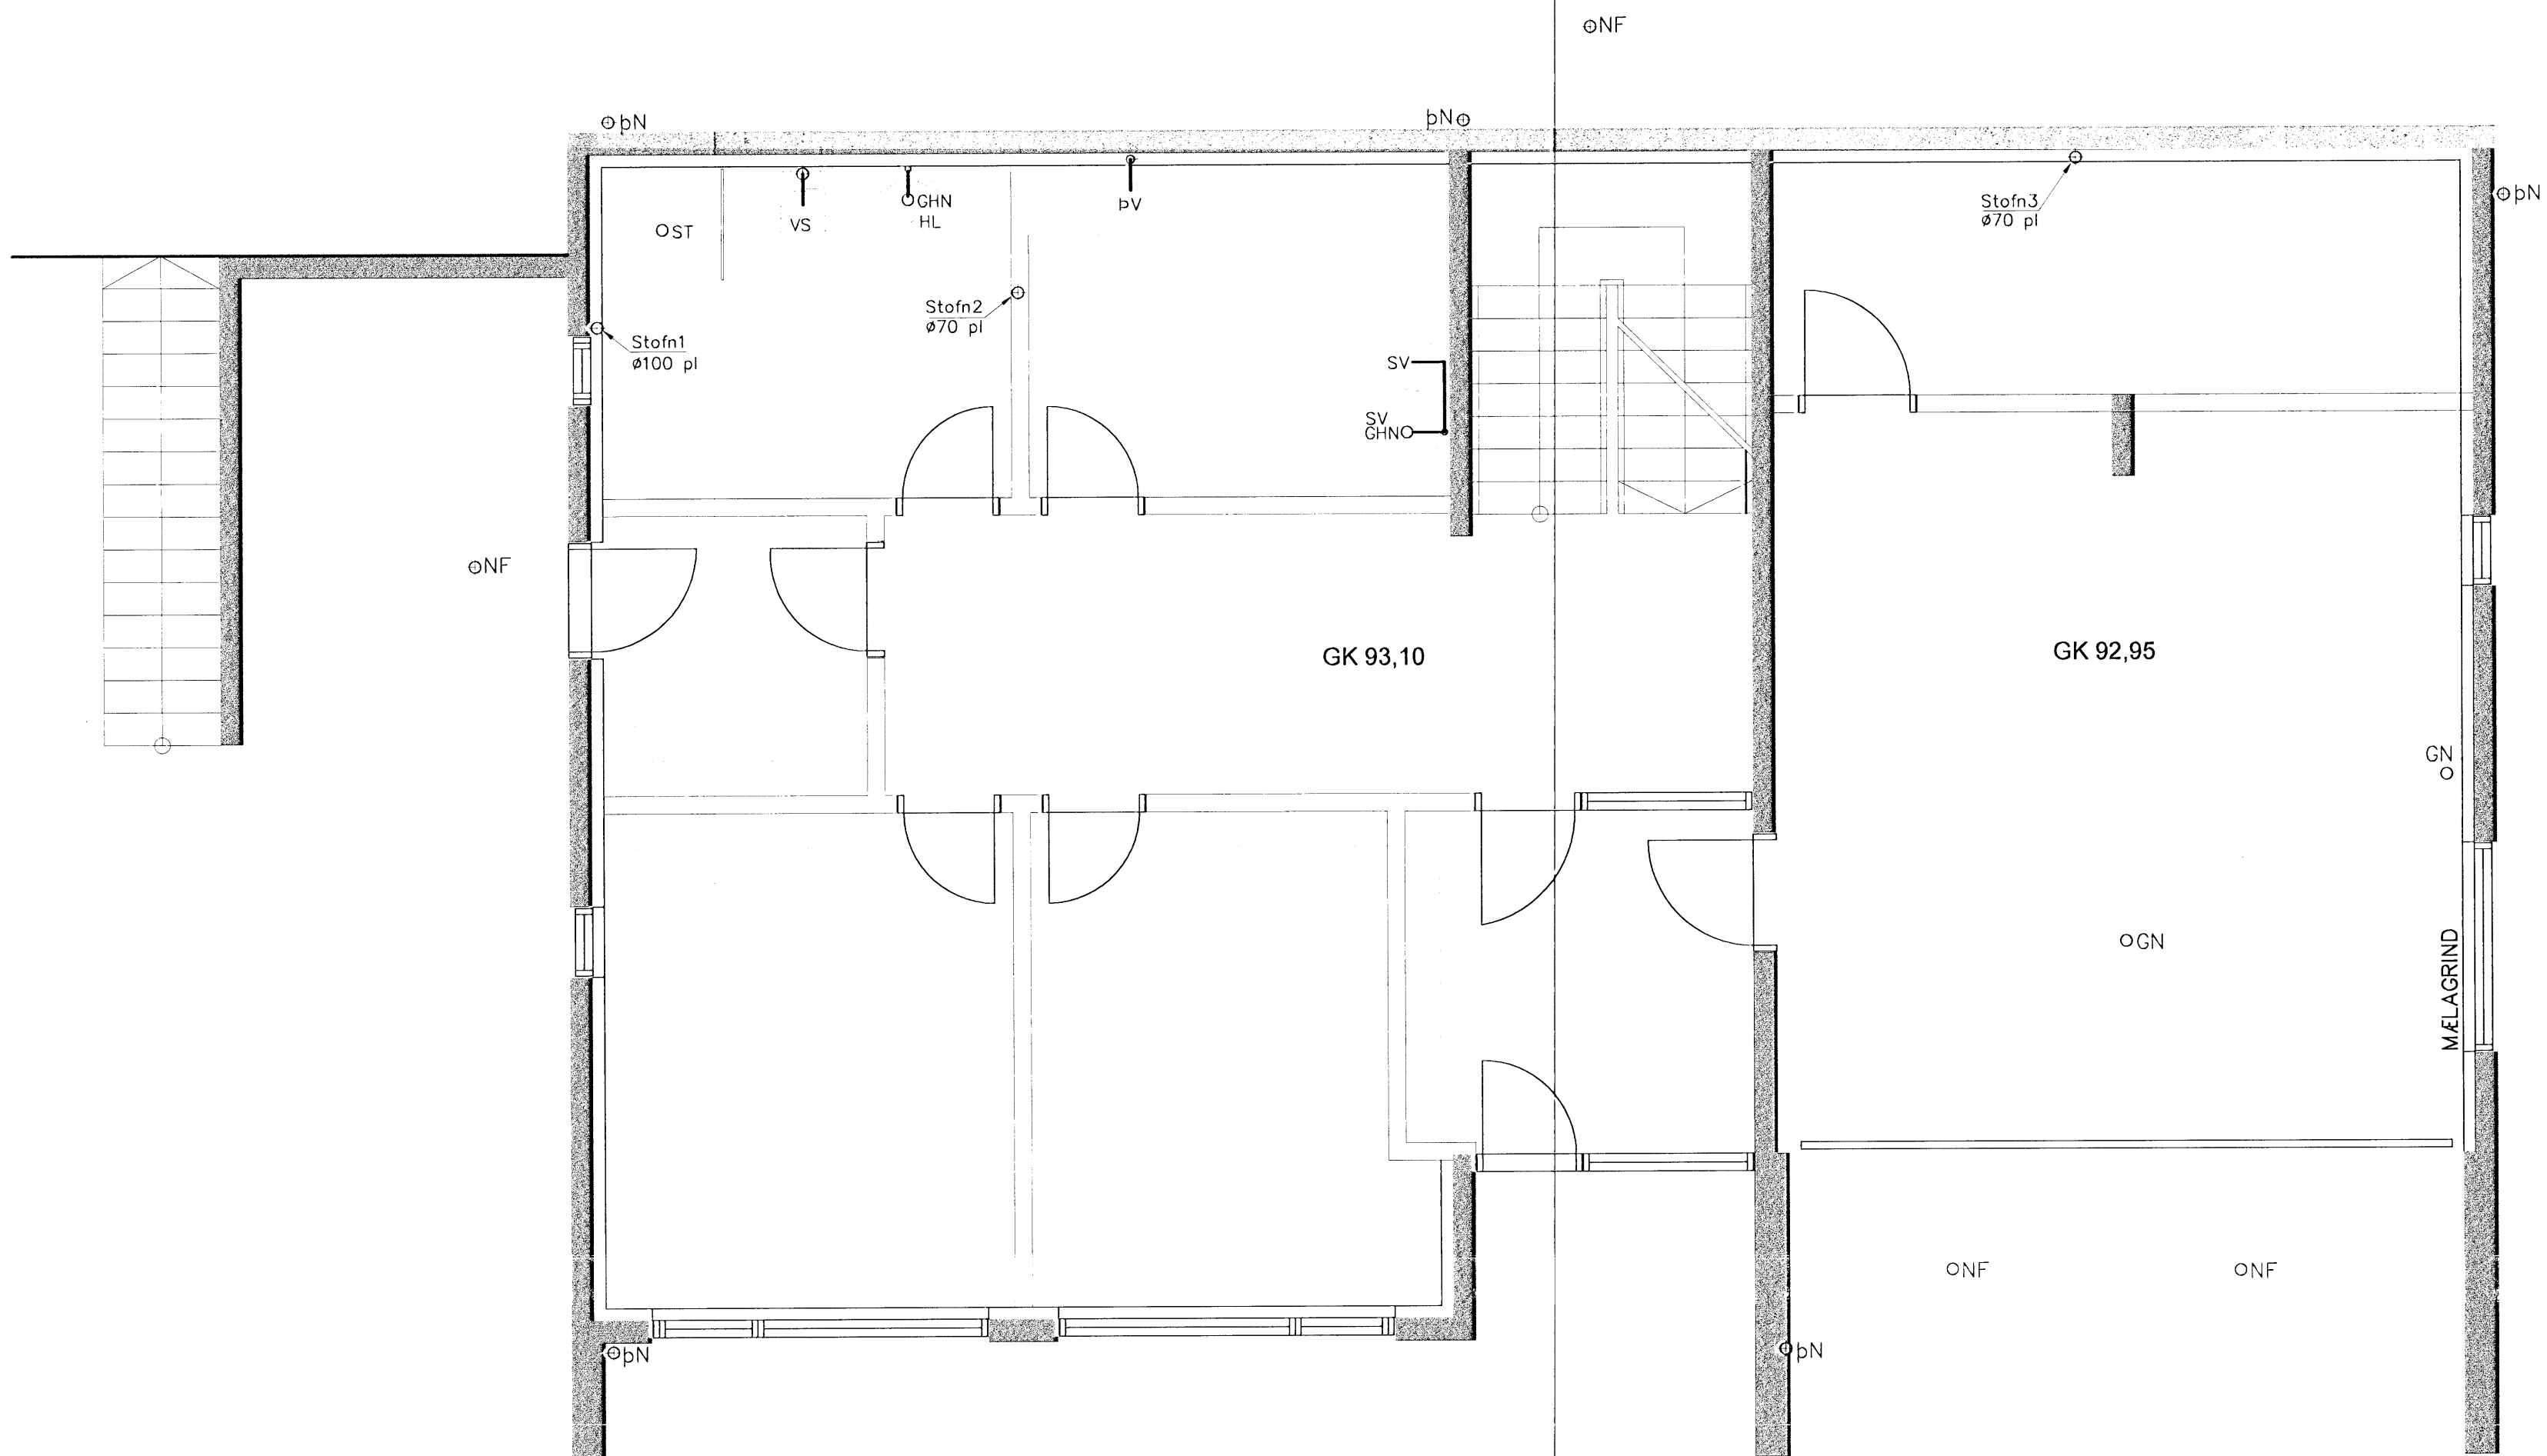

Sampykkt þann
 21 APR. 2008
 Byggingarfulltrúinn í Hafnarfórð
 F.h. Hröifur S. Gunnlaugsson


Skýringar:

TÓV TEIKNISTOFAN ÓÐINSTORGI,
 VERKFRÆÐIÐEILD ehf.
 Óðinsgötu 7
 101 Reykjavík
 Netfang: tov@to.is
 Sími: 510 2211 Fax: 510 2201

Verkefni: Brekkuás 12, Hafnarfjörður

Heiti: Frárennsli: Grunnmynd neðri hæðar

Hönnun: VÍFILL ODDSSON VERKFRÆÐINGUR
 kt. 101237-3629 FVFI - FRV
 GÚSTAF VEIÐSSON VERKFRÆÐINGUR
 kt. 231832-5069 FVFI

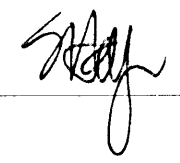Áritun aðalhönnuðar: 

M. 1:50
 R. G.V.
 T. J.S.

Dags. Febrúar 2008 Nr. 1196-2-3