


Burðarþol: Grunnmynd sökkla. 1:50

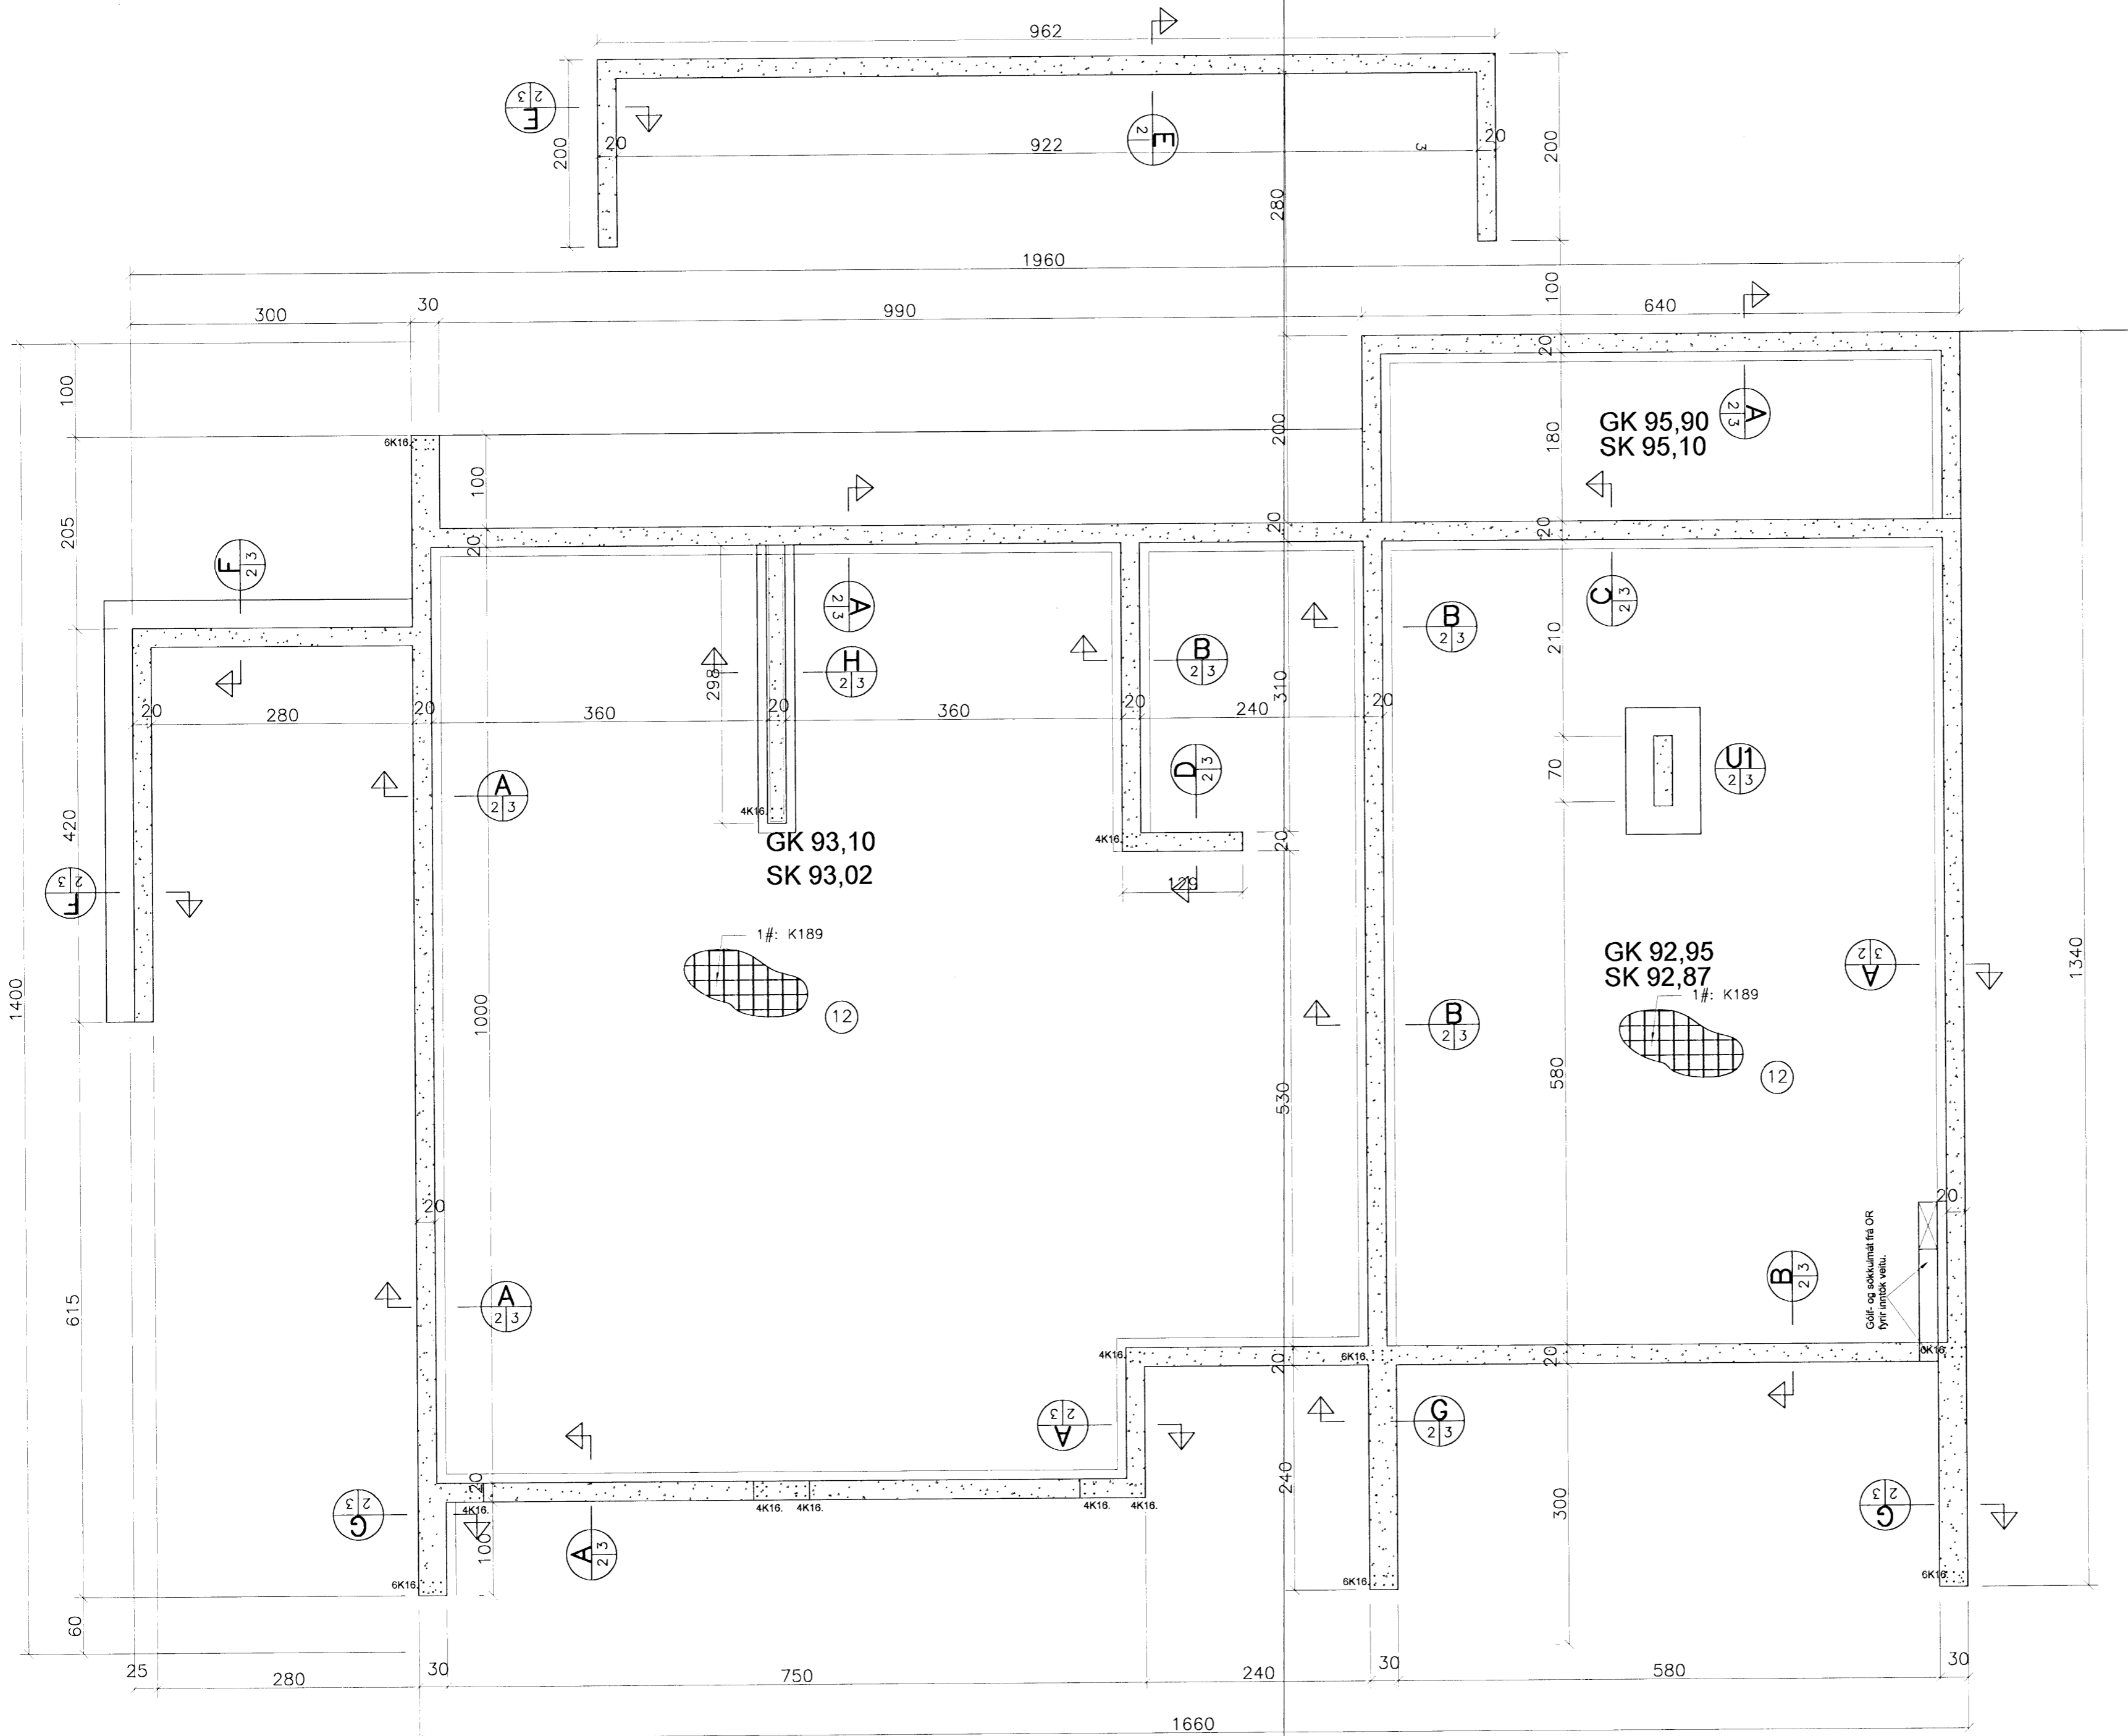

Samþykkt þann
 21 APR. 2008
 Byggingarfulltrúinn í Hafnarfirði
 F.h. Hrólfur S. Gunnlaugsson

Breytingar:

TÓV TEIKNISTOFAN ÓÐINSTORGL
 VERKFRÆÐISTOFA ehf.
 Óðinsgötu 7
 101 Reykjavík
 Netfang: tov@to.is
 Sími: 510 2211 Fax: 510 2201

Verkefni: **Brekkuás 12. Hafnarfirði**
 Heiti: **Burðarþol: Grunnmynd sökkla.**

Hönnun: VÍFILL ODDSSON
 kt. 101237-3629
 GÚSTAFA VÍFILLSSON
 kt. 201163-5069

VERKFRÆÐINGUR
 FVFI - FRV
 VERKFRÆÐINGUR
 FVFI

Áritun aðalhönnuðar:



M. 1:50
 R. G.V.
 T. BESSEM
 Dags. Des 2007

Nr. 1196-1-2