




Y-02
20-20

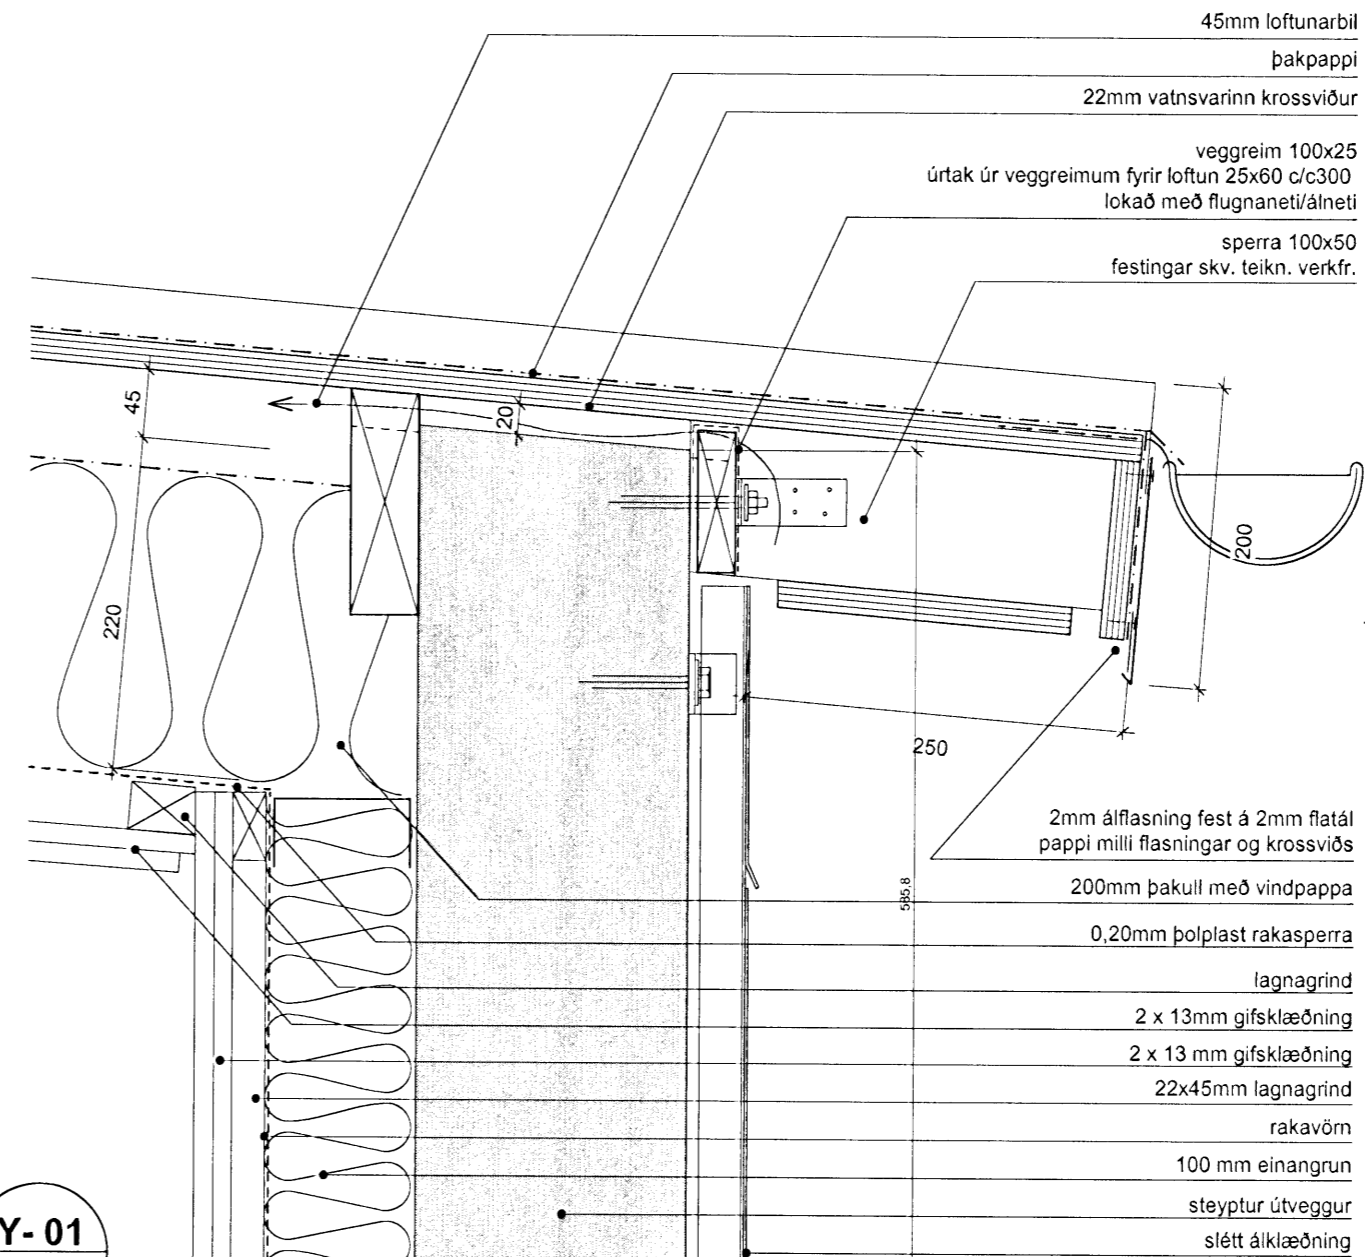

Y-01
20-20

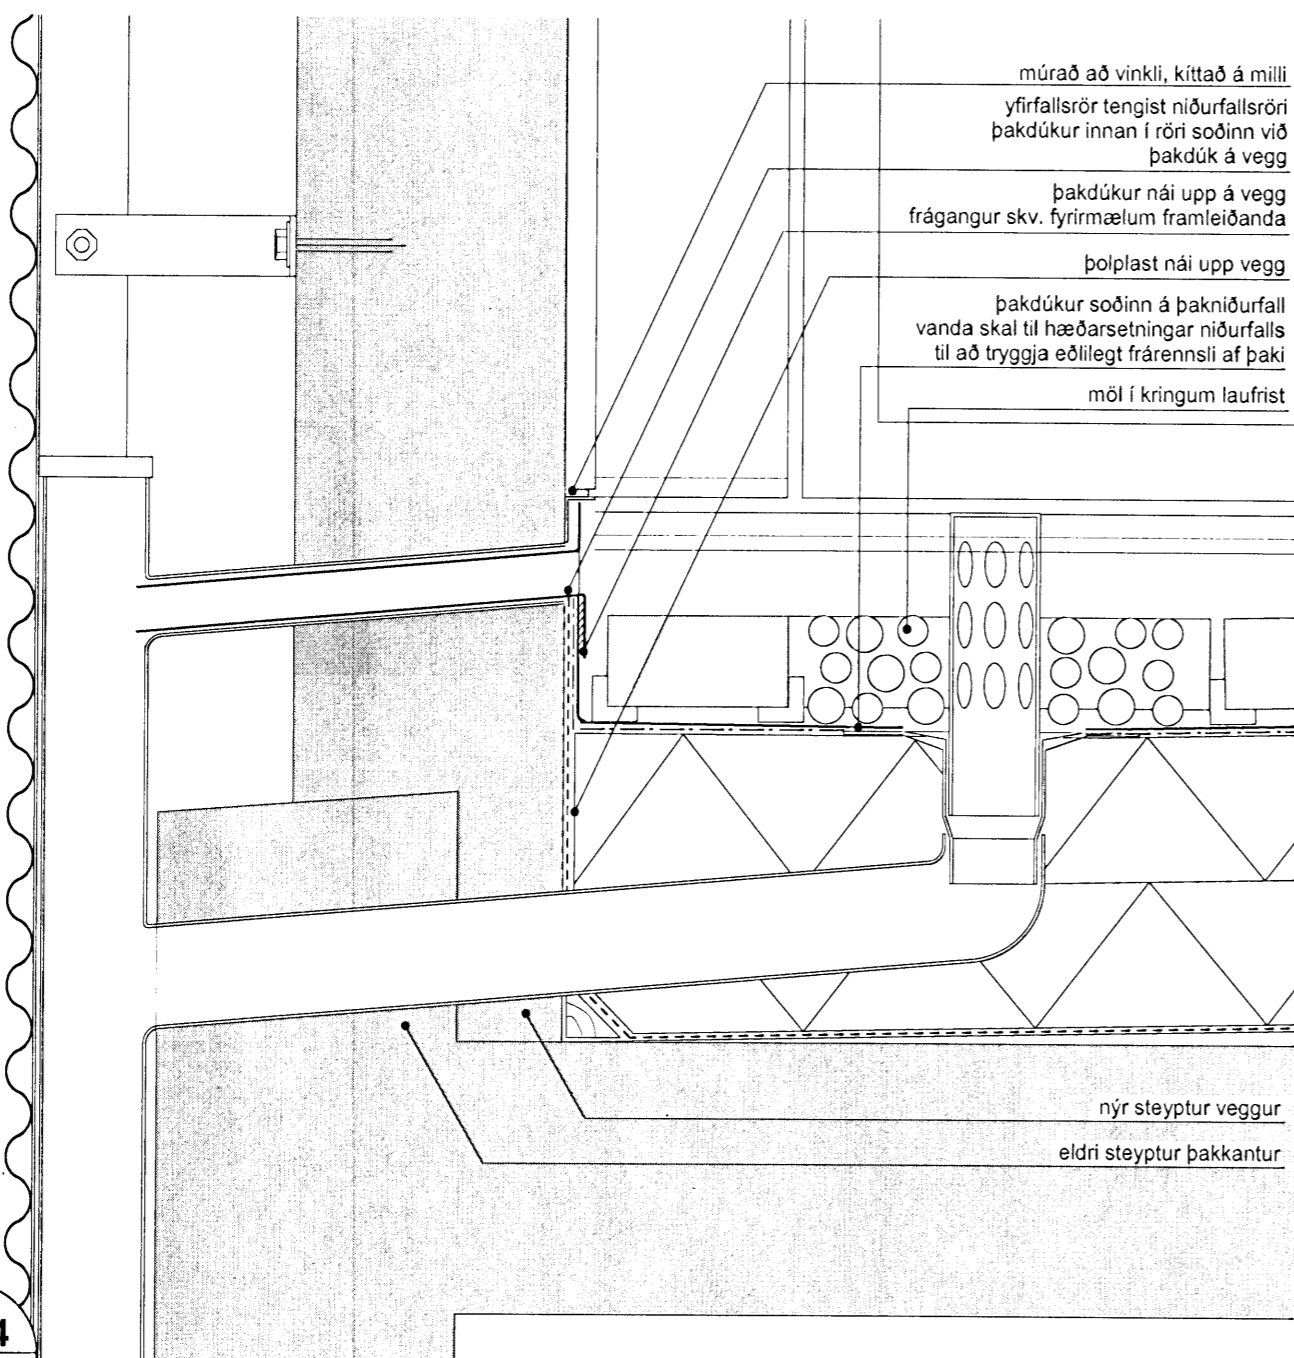

Y-04
20-20

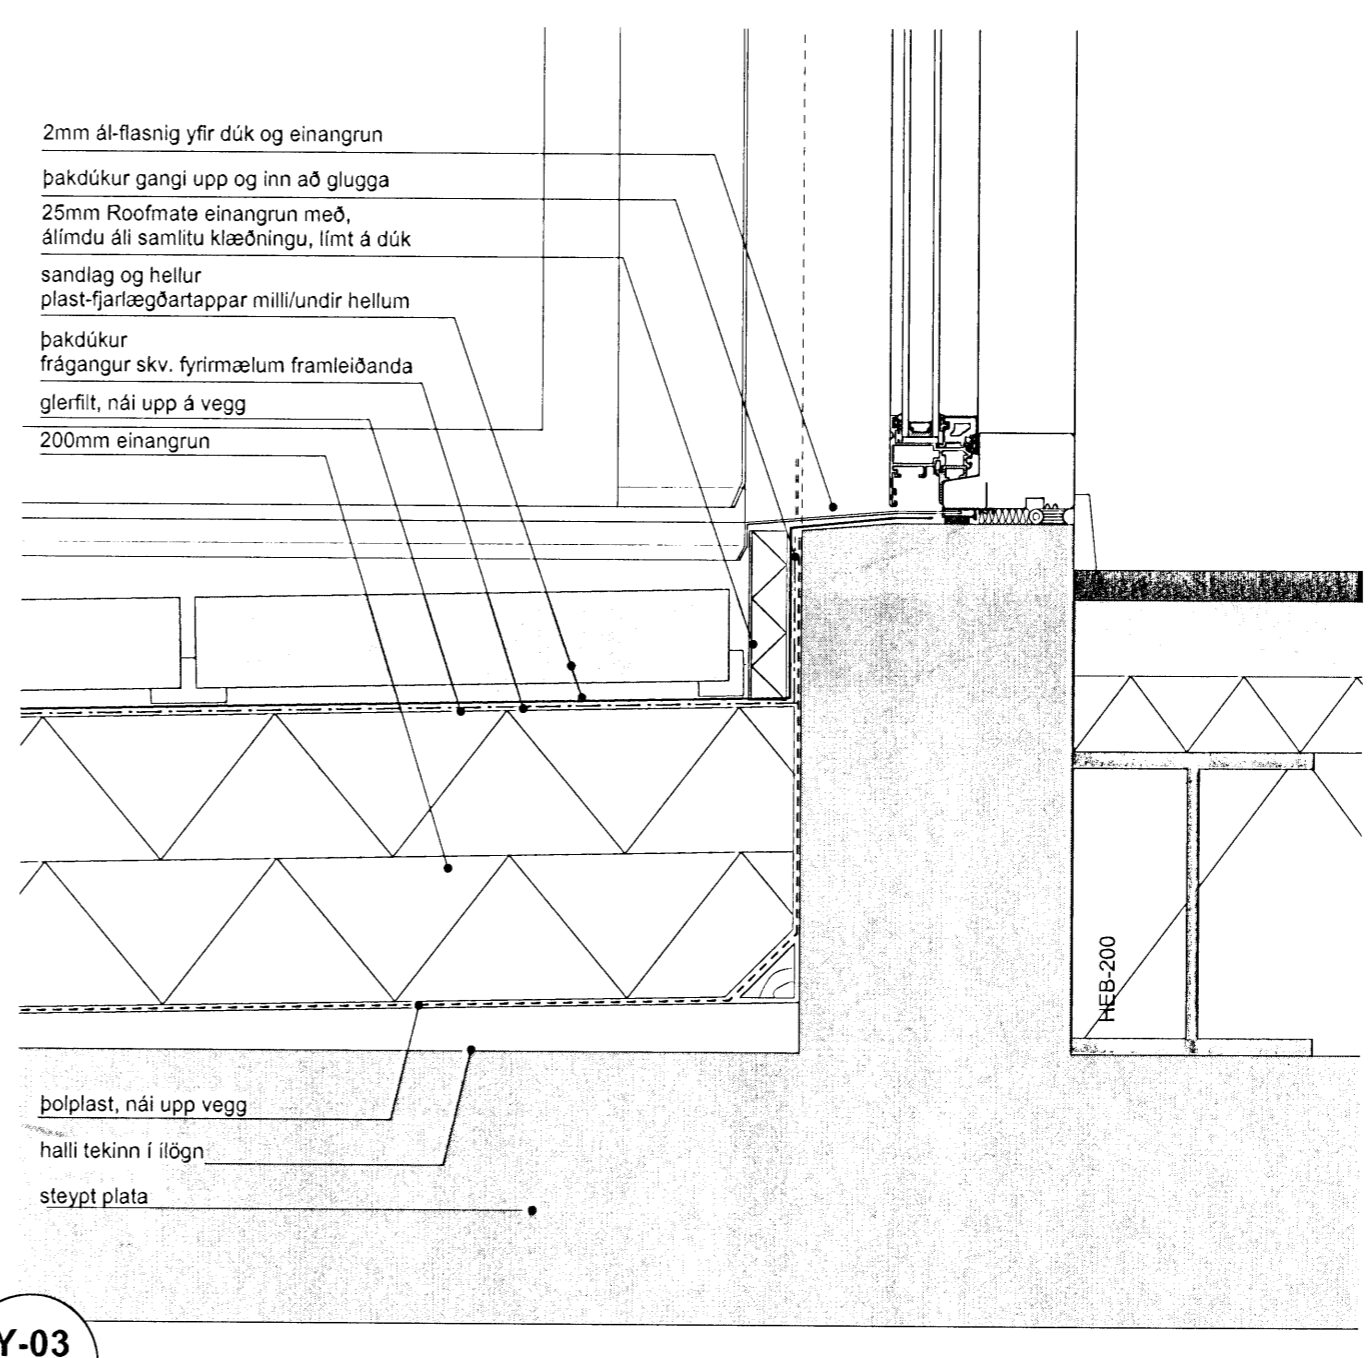

Y-03
20-20

Samþykkt þann
27 FEB. 2008
Byggingarfulltrúinn í Hafnarfirði
F.h. Hrölfur S. Gunnlaugsson

Almennt:
Öll mál sannreynist á staðnum.
Ef misræmi kemur upp í teikningum skal hafa samráð við hönnuði eða eftirlitsmann.
Öll mál eru í millimetrum.

endurskoðun: _____ dags: _____ teikn.: _____ yfirf.: _____
A:
B:
C:

verk: **Smyrlahraun 43-47**
landnúmer: 122310
staðgreinir: 7960 0430
efni teikningar: **löd rétt deili**
verknúmer: 07-012 mælikvarði: 1:5
skjalheiti: - frumstað blaðs: A2
teiknað: IH/SM dagsetning: 20.02.2008
yfirfarið: IH/SM endurskoðað: -

VERKTEIKNING teikn.nr: **41-01**
Bolholti 4
105 Reykjavík
kt: 431005-0340
sími: 578 3900
arktika@arktika.is
www.arktika.is
arktika
arkitektar
Sigríður Maack arkitekt
Ingunn Helga Hafstað arkitekt FAI
kt. 020861-7469
Sigríður Maack arkitekt
kt. 081163-4649