


20-4-08

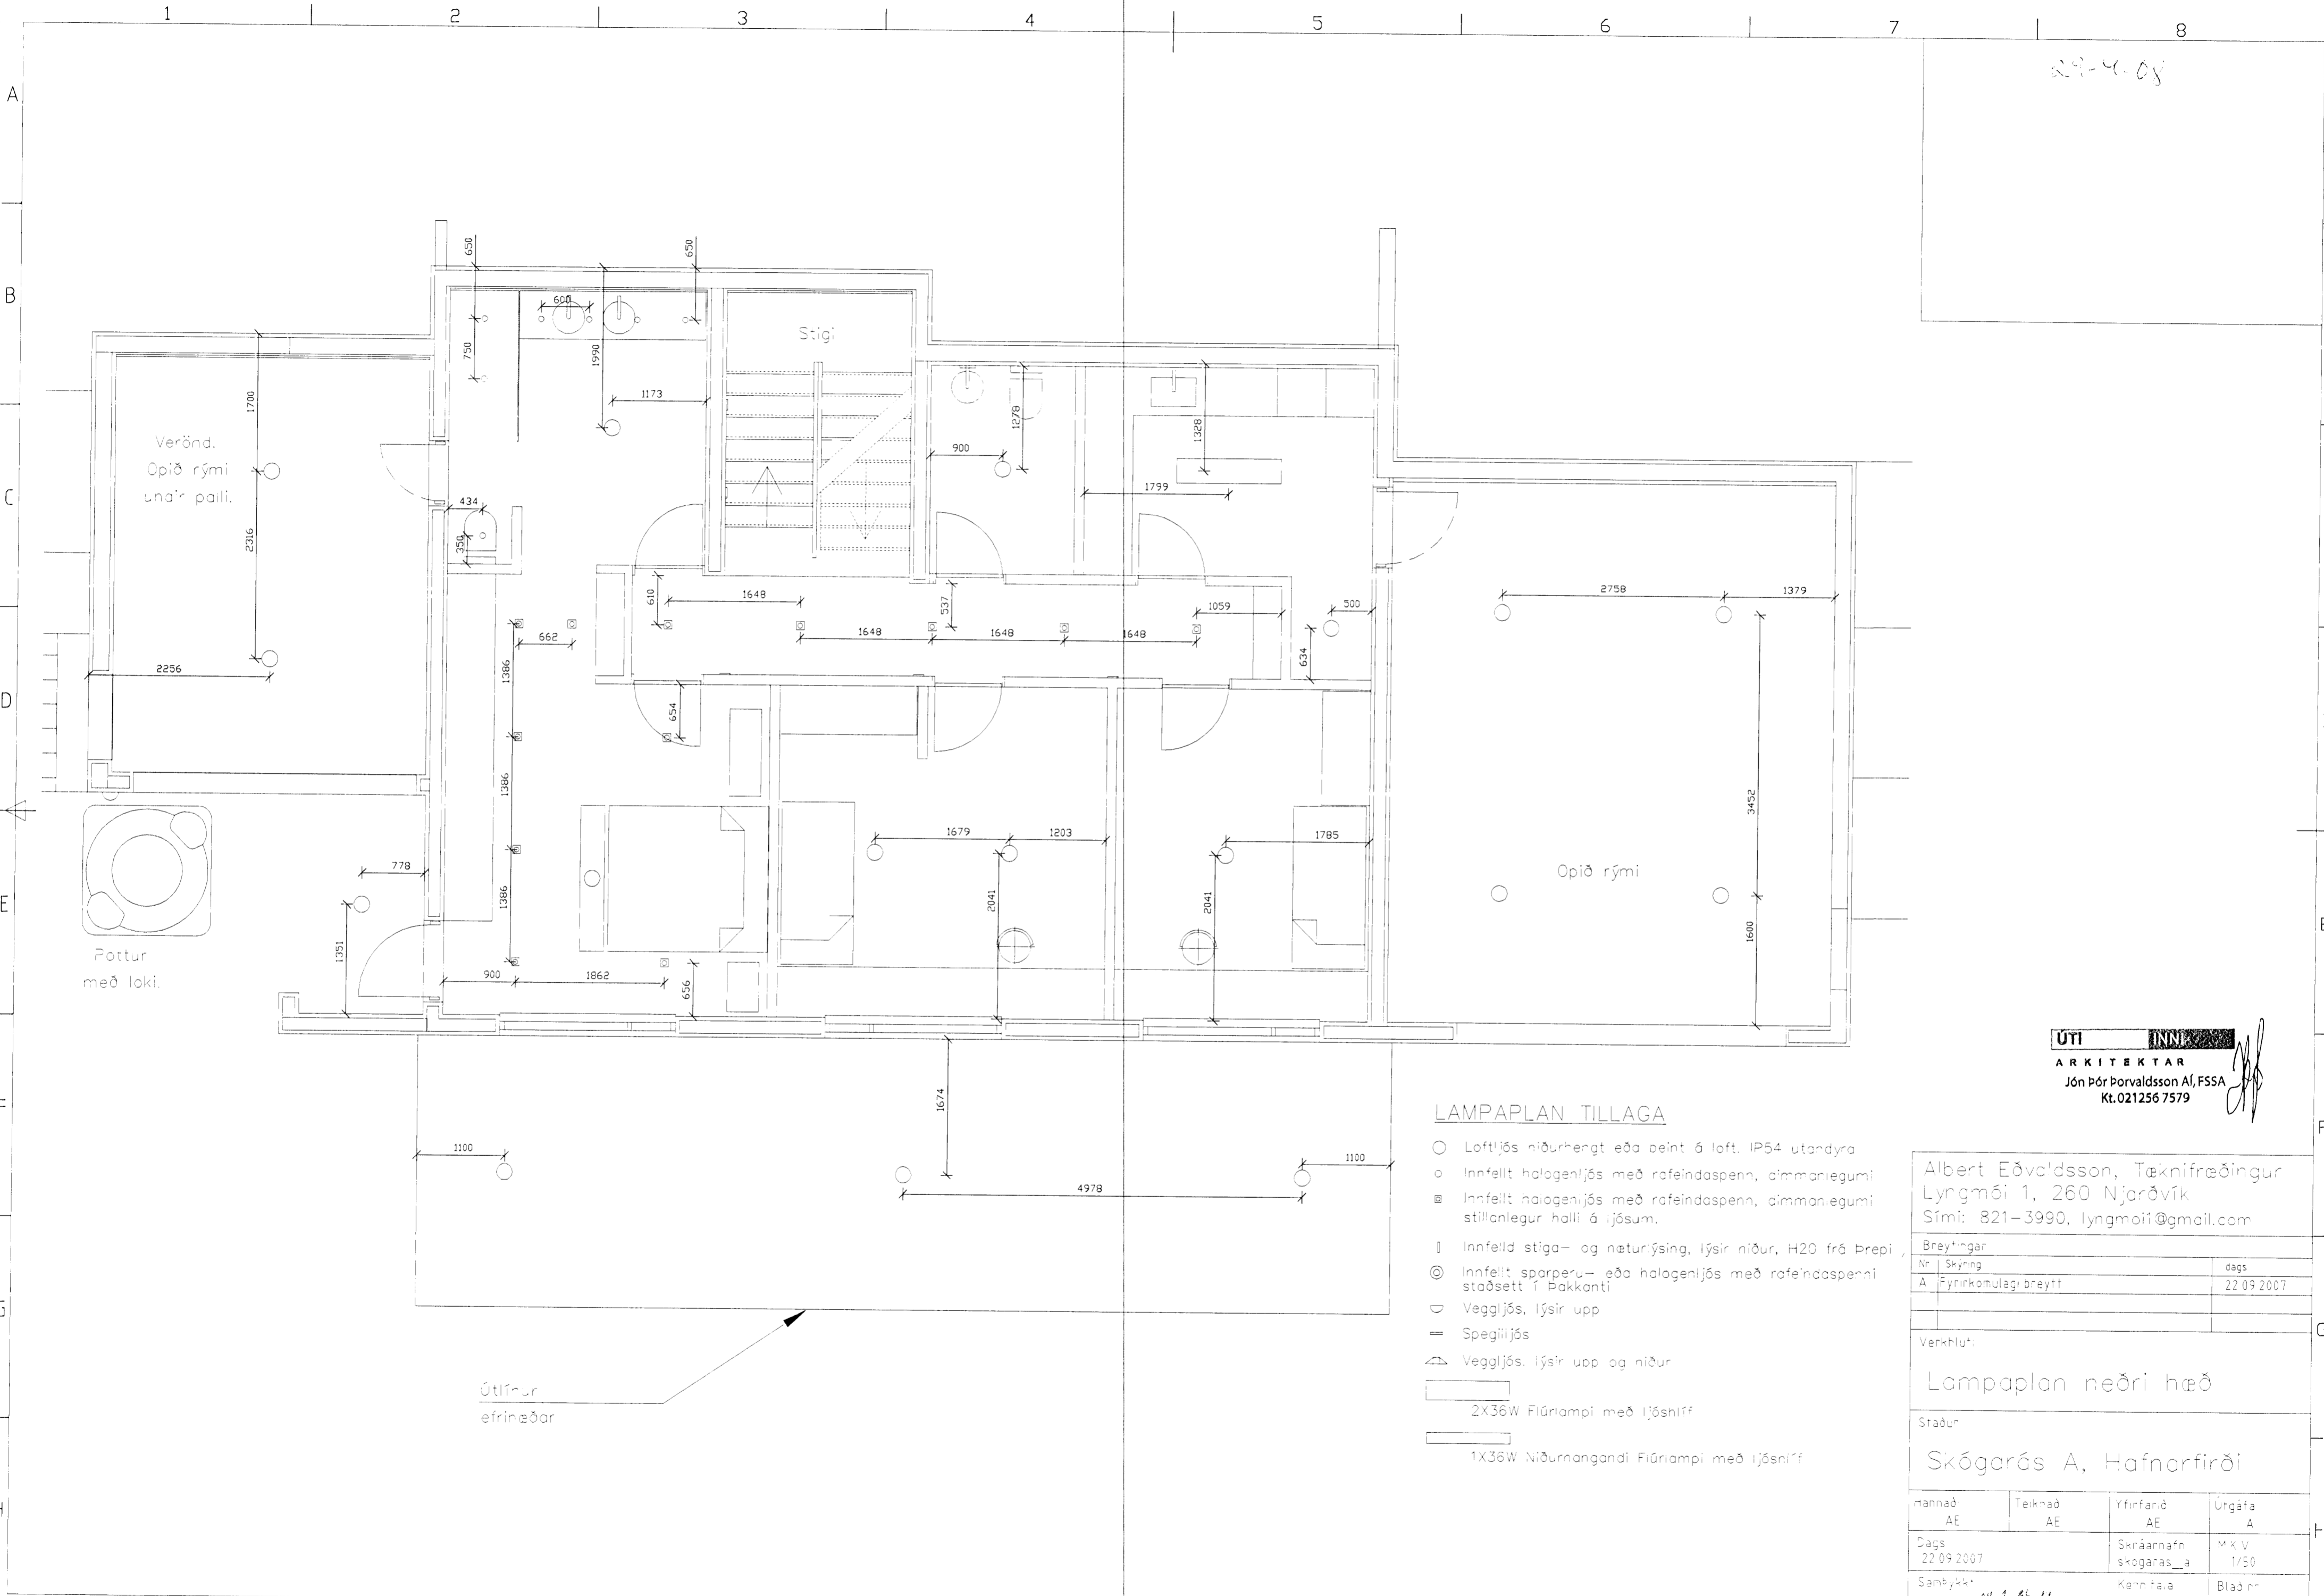

LAMPAPLAN TILLAGA

- Loftljós niðrhengt eða þeygt á loft. IP54 utandyra
- Innfellt halogenljós með rafendaspenn, dimmanlegumi
- Innfellt halogenljós með rafendaspenn, dimmanlegumi stillanlegur halli á ljósum.
- ⊥ Innfellt stiga- og naturljósing, ljósir niður, H20 frá þrepi
- ◎ Innfellt sparperu- eða halogenljós með rafendaspenn stillanlegur halli á ljósum
- ∩ Veggiljós, ljósir upp
- Spegilljós
- ∧ Veggiljós, ljósir upp og niður
- ▭ 2X36W Flúriampi með ljósníf
- ▭ 1X36W Niðurnangandi Flúriampi með ljósníf

Útlínur efrinæðar

ÚTI **INN**
ARKITEKTAR
 Jón Þór Þorvaldsson AÍ, FSSA
 Kt. 021256 7579

Albert Eðvaldsson, Tæknifræðingur Lyngmóði 1, 260 Njarðvík Sími: 821-3990, lyngmoi@gmail.com			
Breytingar			
Nr	Skýring	dags	
A	Fyrirkomulagi breytt	22.09.2007	
Verkhlu:			
Lampaplan neðri hæð			
Staður			
Skógarás A, Hafnarfirði			
mannad	Teiknad	Yfirfarð	Útgáfa
AE	AE	AE	A
Dags	Skráarnafn		M x V
22.09.2007	skogaras_a		1/50
Samþykkt	Kennitala	Blað nr	
<i>Albert Eðvaldsson</i>	260564-4539	3/9	