


Afstöðumynd Mkv.1:500

Dælubrunnur Ø600 pl.
 Lyftihæð 3,00m afköst
 dælu 4.0 l/sek.
 Fara skal eftir leiðbeiningum
 framleiðanda.

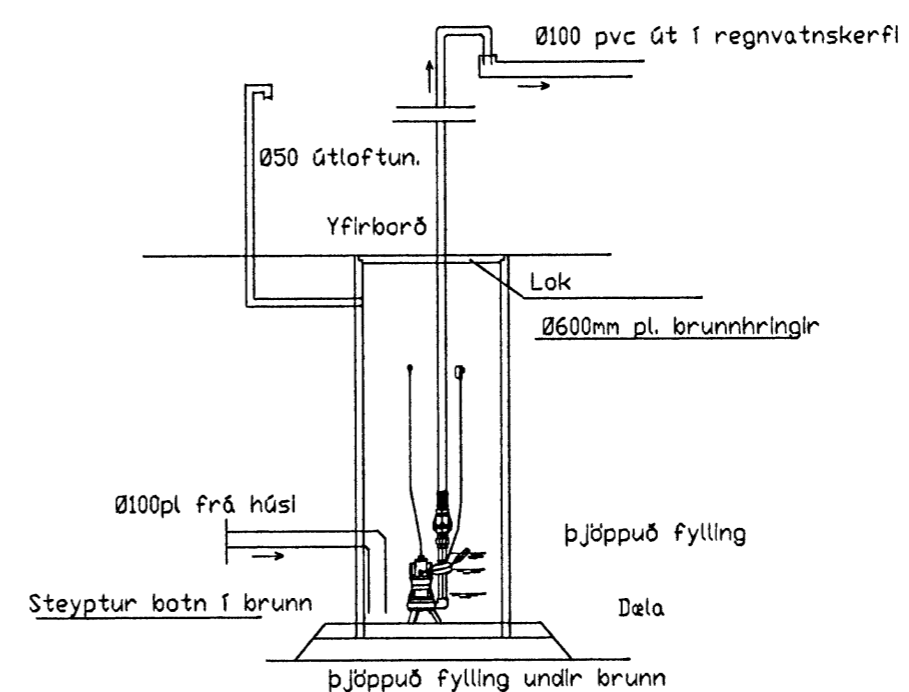

Dælubrunnur

Skýringar
 Kaldavatnsheimæð skal leggja í hlífðarkápu frá lóðarmörkum

Tengistadur heimæðar við veitukerfi er við hlið skólþheimæðar.
 Allar lagir í grunni innahúss skulu vera Ø100pl eða Ø150st.
 Frárennslagagnir innahúss skulu ekki hafa minni halla en 20%.

Setja skal Ø150pl skólprör utan um spindil upp úr jörð með loki.
 Kaldavatnsheimtaug skal leggja á frostfríu dýpi (1,2m) og í fódurrörri Ø50pl.
 Leggja skal ídráttarrör fyrir rafmagn og síma inn í hús (sjá raflagnateikningar).

[Handwritten signature]

[Handwritten signature]

Breytingar			Klukkuvellir 5.
Nr.	Dags.	Nafn	
			Tækniþjónusta Ragnars G Gunnarssonar ehf. Smiðjuvegi 11 s:544 5350 ragnargg@simnet.is
			Mkv. 1:50
			Nr. 11
			Dags.2008.04.20.
			kt.:110947-2839

Klukkuvellir 5.

Tækniþjónusta Ragnars G Gunnarssonar ehf.
 Smiðjuvegi 11 s:544 5350 ragnargg@simnet.is

Afstöðumynd og skýringar.