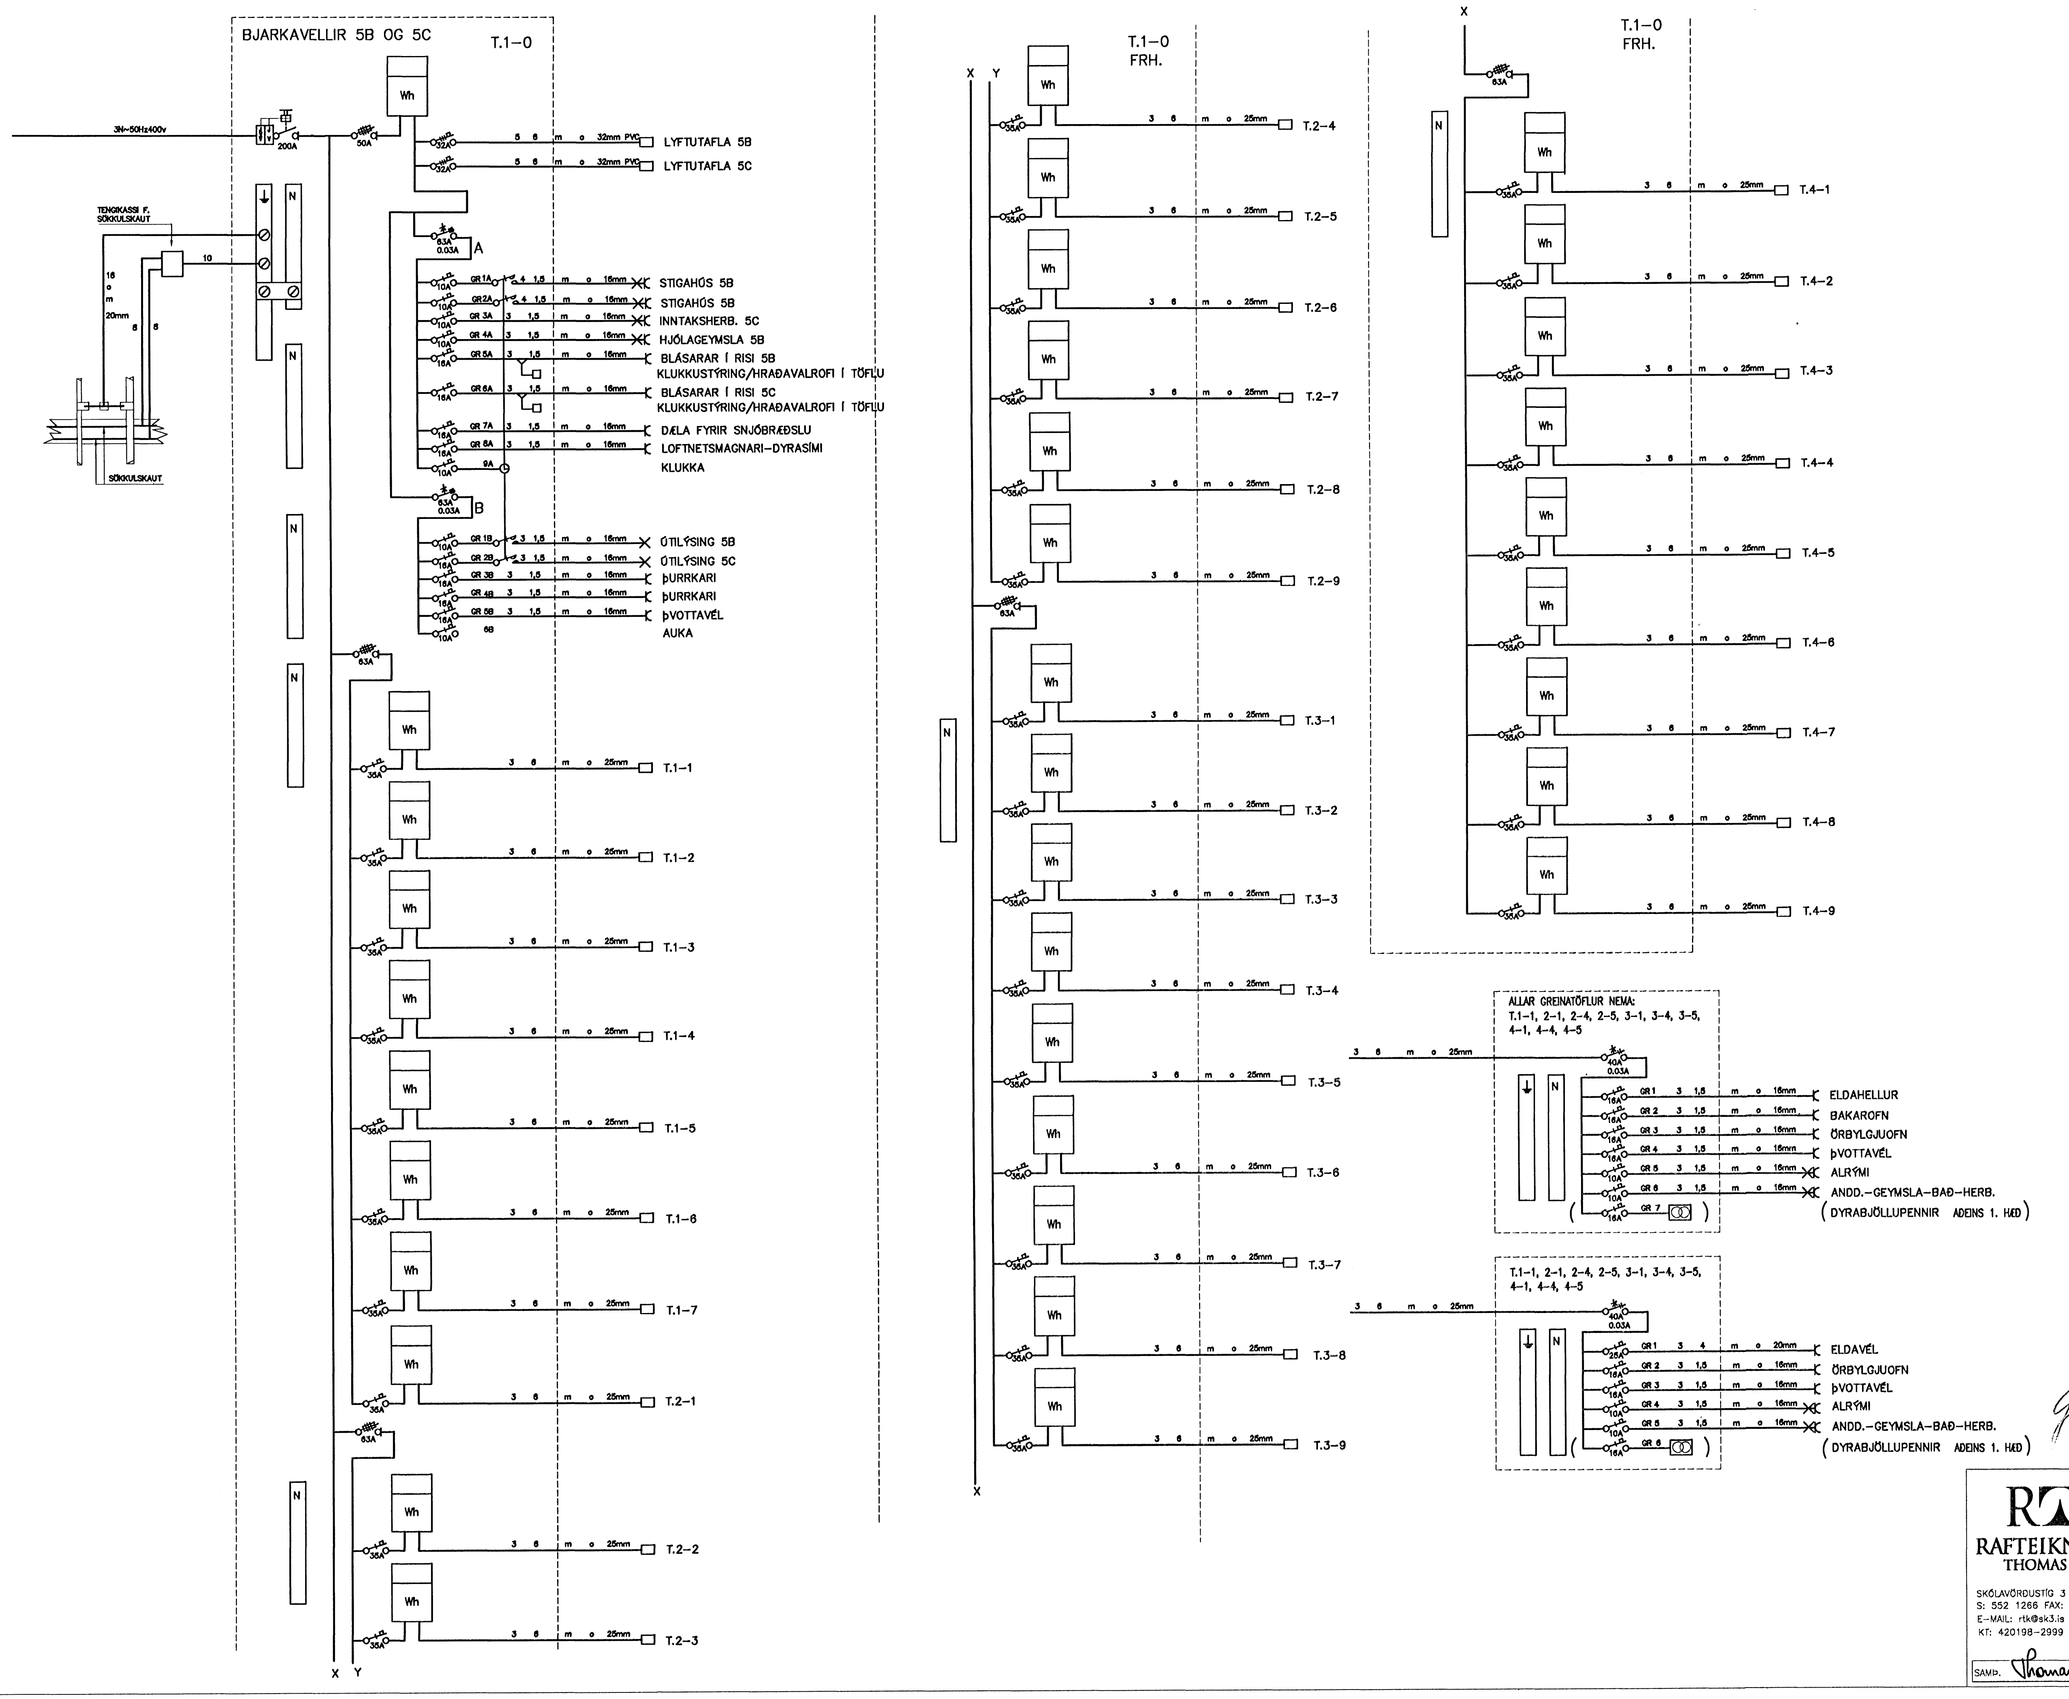

Gísli Gíslason
Kt. 1[illegible]0657-4809

RTK
RAFTEIKNISTOFA
THOMAS KAABER

SKÓLAVÖRÐUSTÍG 3
S: 552 1266 FAX: 552 8266
E-MAIL: rtk@sk3.is
KT: 420198-2999

SAMÞ. Thomas Kaaber

BJARKAVELLIR 5B OG 5C
HAFNARFIRÐI
FULLNAÐARTEIKNING
EINLÍNUMYNDIR

D. 28.09.06	BL02	AF26	MKV.
H. JÞH	T. JÞH		Y. TK
VERKNR. 1176		TEIKN.NR. H-02	