



HITAKERFI, GRUNNMYND. 1:50

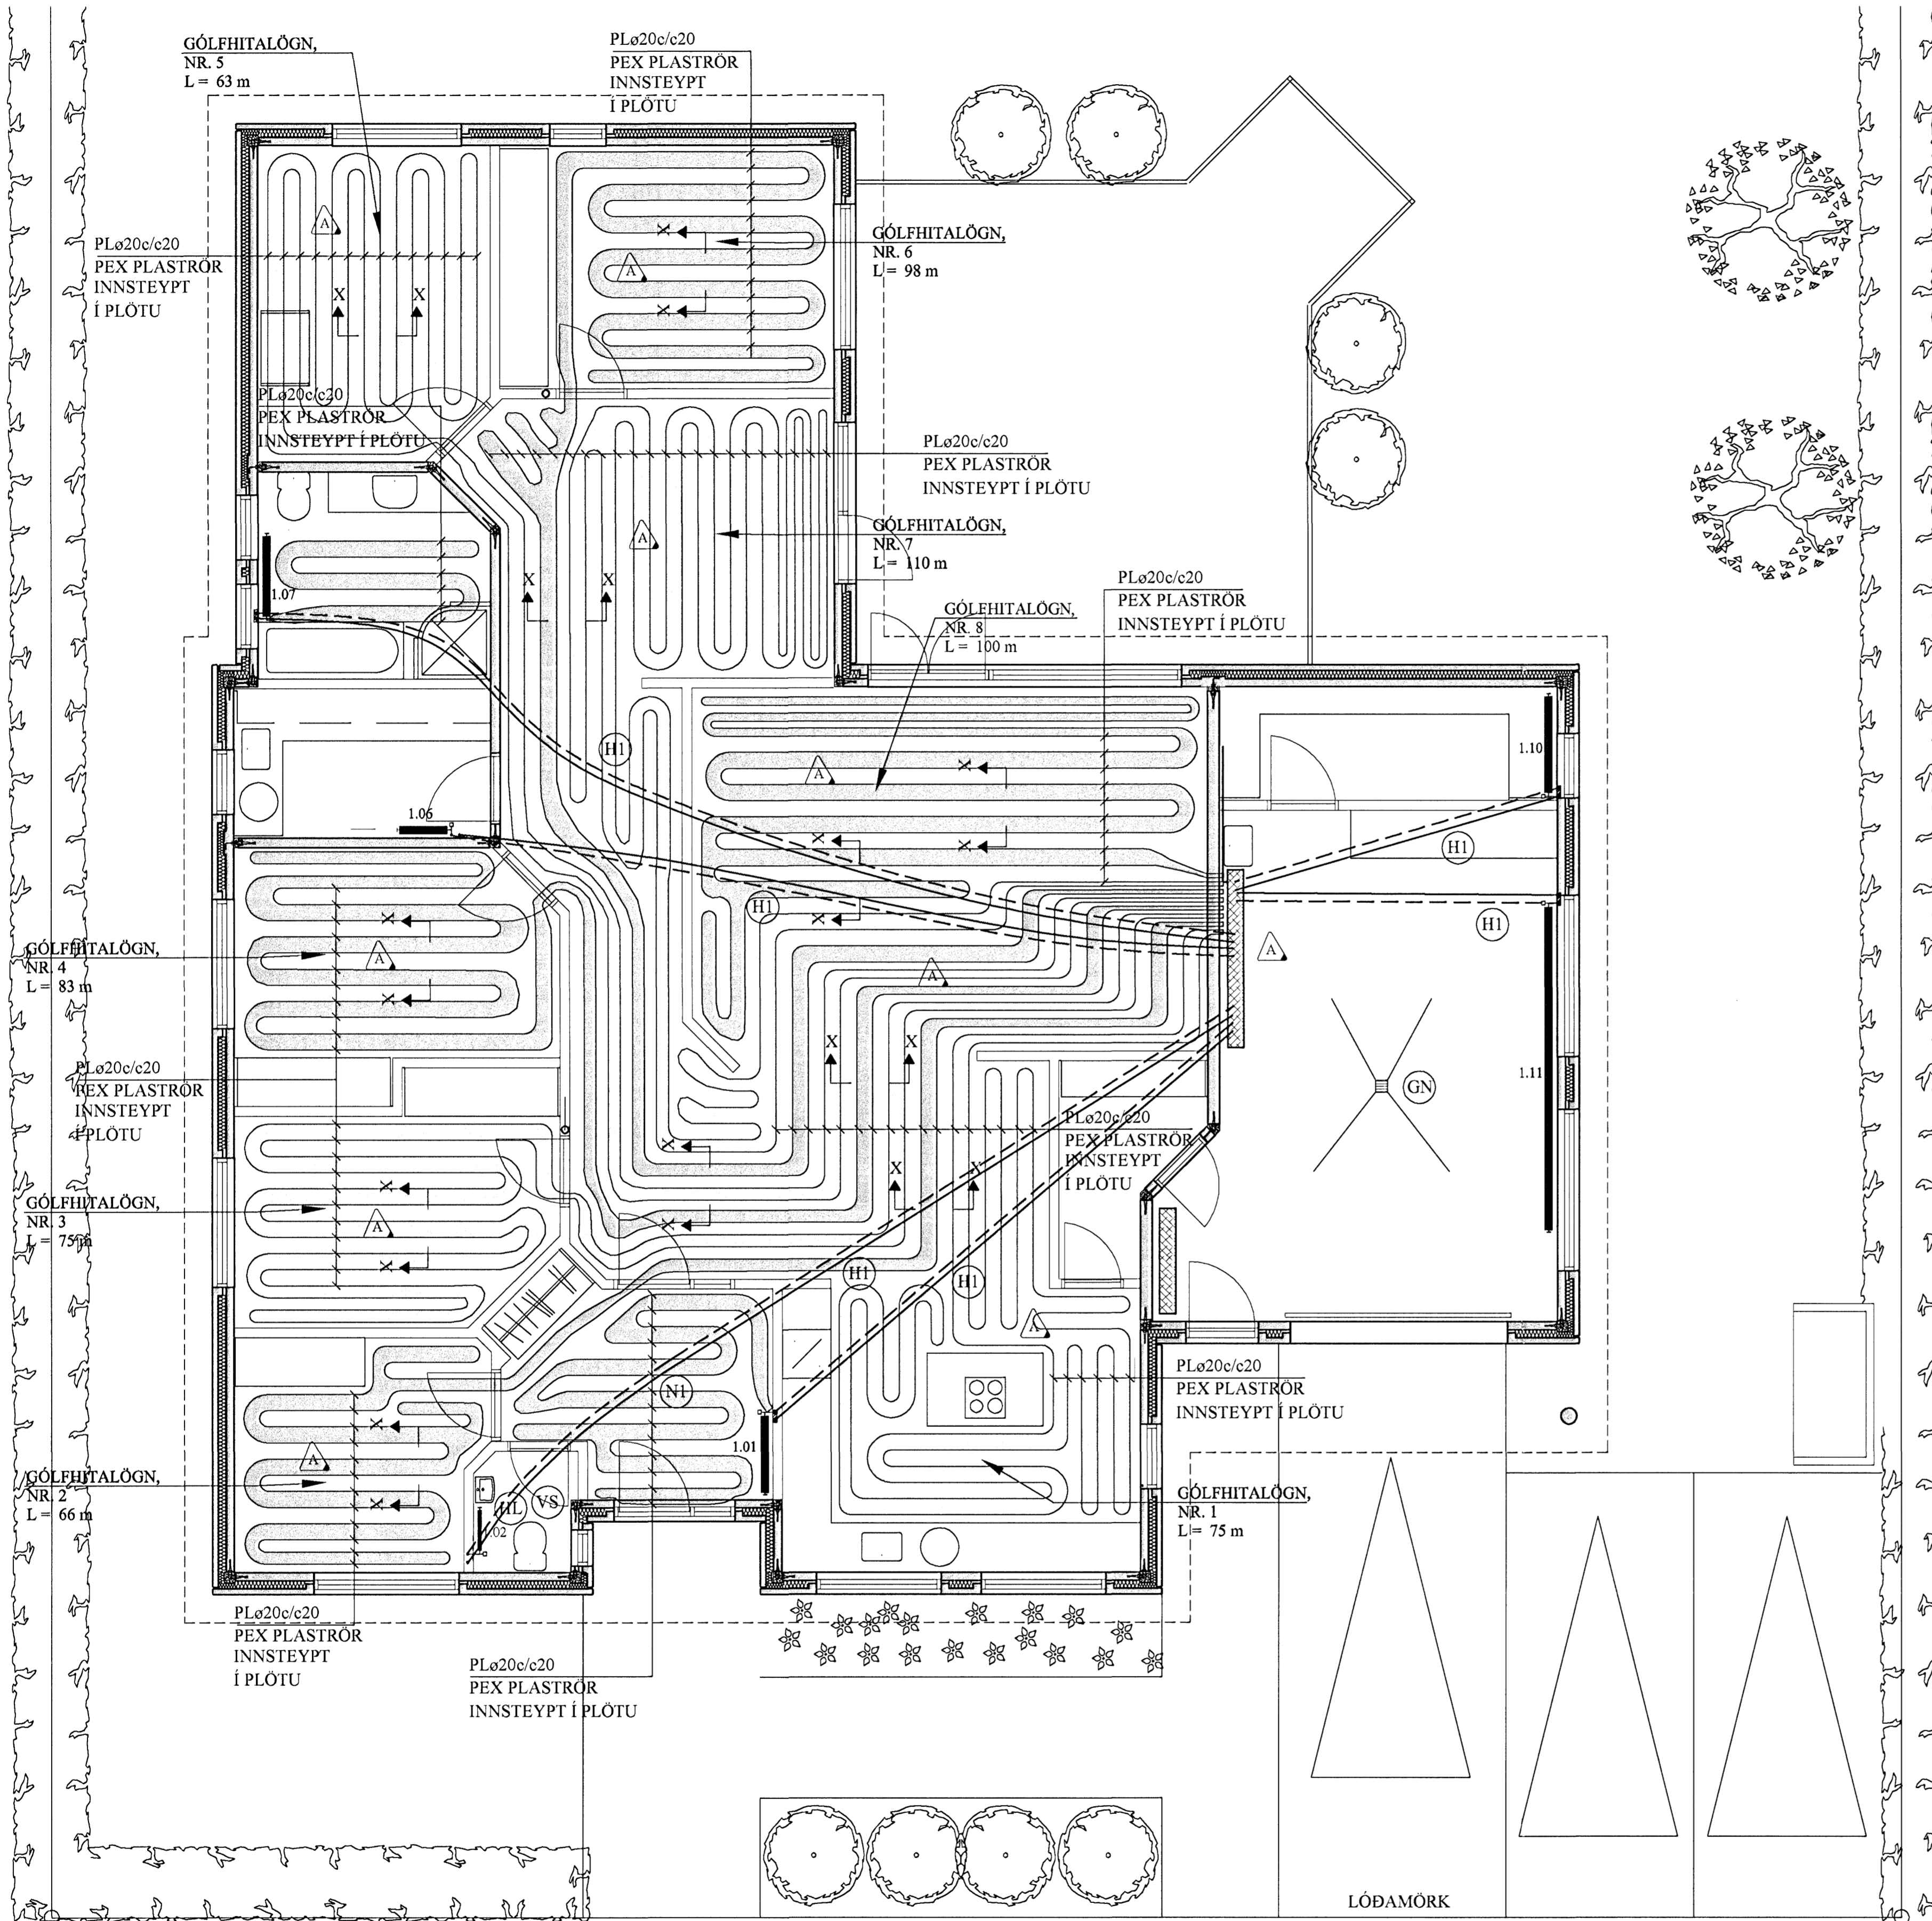

SKÝRINGAR FYRIR GÓLFHITALAGNIR:

- Í DREIFIRÖRUM:** Í LAGNASTOKKUM PEXRÖR MEÐ SÚREFNISKÁPU, EINANGRUD MEÐ DRAGHÖLKUM Í ÁLKÁPU, (t.d. Wirsbo- evalPEX) OG Í STEYPTUM GÓLFPLÖTUM SÓMU RÖR Í VEL SVEIGJANLEGU PEH BYLJURÖRI ("RÖR Í RÖR").
 - Í GÓLFMOTTUM:** PEXRÖR MEÐ SÚREFNISKÁPU GERÐAR FYRIR 60°C OG 0.6 MPa Í 50 ÁR. (t.d. Wirsbo- evalPEX). RÖRIN SKULU VIÐURKENND AF RB.
 - Í DEILIRÖRUM:** AFSINKUNARPOLIN MESSINGRÖR Ø20 FRA SAMA FRAMLEIÐANDA OG PEXRÖRIN.
- VIÐ TENGINGAR SKAL NOTA TILHEYRANDI FITTINGS VIÐURKENNDAN Í HITALAGNIR AF RB. LAGNAVINNA SKAL FRAMKVÆMD SKV. FYRIRMÆLUM FRAMLEIÐANDA LAGNAEFNISINS. VATNSÞRÝSTINGUR, 0.2MPa, SKAL HAFÐUR Á RÖRUM VIÐ ÚTLAGNINGU STEYPU.
- ÁÐUR EN SAMSEYTI Á PÍPUM ERU HULIN, SKAL PRÓFA ALLAR LAGNIR MEÐ 6 BAR ÞRÝSTINGU OG ÞAÐ LÁTID STANDA Í 30 MÍN. EN ÞÁ ER ÞRÝSTINGUR LÁTINN FALLA SNOGGT NIÐUR Í 0.5 SINNUM INNTAKSÞRÝSTING. FARI HANN ÞÁ LÍTILEGA UPP ER HANN LÁTINN STANDA Í 90 MÍN. FALLI ÞRÝSTINGUR EKKI Á ÞEIM TÍMA ER KERFIÐ ÞÉTT. ATHUGA SKAL ÖLL SAMSEYTI.
- FESTA SKAL UTANÁLIGGIANDI LAGNIR MEÐ 1200 mm MILLIBILI.
- HRENSKA SKAL ÖLL ÖHREININDI OG SVARF ÚR LÖGNUM.
- SETJA SKAL RIFFLUD HLÍÐARRÖR FYRIR 20 mm SLÓNGUR TIL VARNAR ÞAR SEM PÍPUR FARA GEGNUM VEGGI, GÓLF, TENGIAST KISTUM OG Á FRAMRÁSARLAGNIR AÐ MOTTUM.

SNIÐ X - X. 1:10

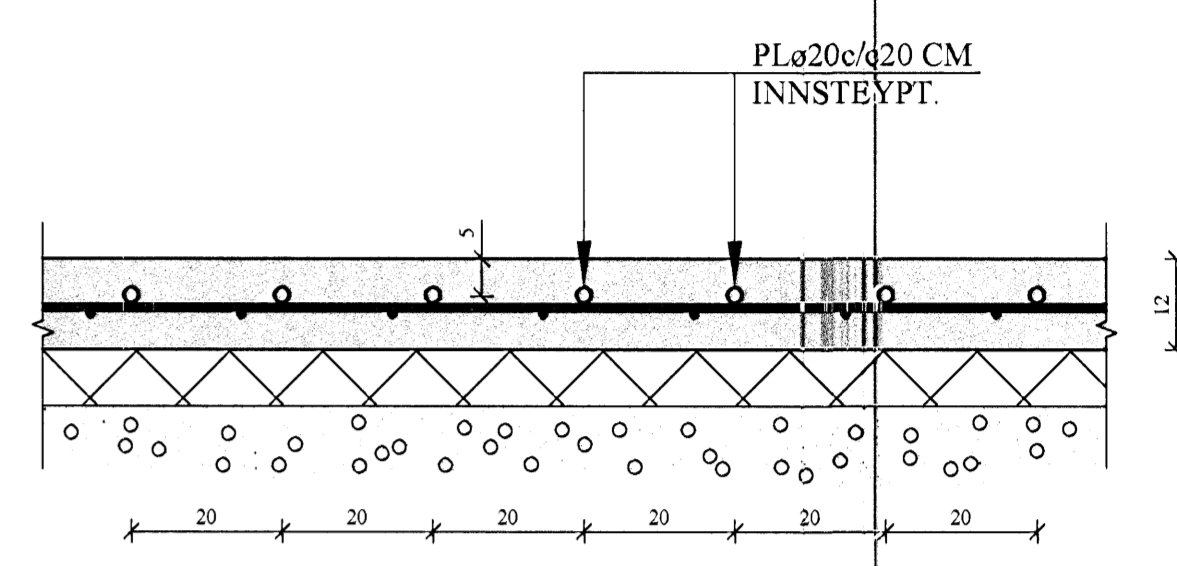


OFNASKRÁ:

Nr. ofns	Alkóst W	Mestu mál (mm)			Stúta-staða	Ofnagerð	Ath.
		Hæð	Langd	Þykkt			
1.01	.600	600	900	100	A-B	-	Anddyri
1.02	.240	600	500	50	C-D	-	Baðherb.
1.06	.410	600	600	50	A-B	-	Þvottahús
1.07	.550	600	1000	50	A-B	-	Baðherb.
1.10	.540	600	1000	100	C-D	-	Geymsla
1.11	2.500	600	4000	100	A-B	-	Bílskúr

Alls Σ= 4.840 W

Ath. Stærð (hæð og lengd valinnar ofnagerðar skal vera sem mest uppgæfnum mestu málum (mm). Allir ofnstútar skulu vera 10 mm. Ofnastærðir miðast við 40° C hitafall í ofni (80-40° C).

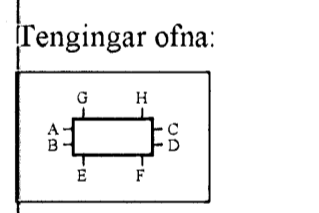

AFL GÓLFHITALAGNAR:

Nr.	Langd	All	Rými
1)	75 m	1.760 W	Eldhús
2)	66 m	.790 W	Herbergi
3)	75 m	.750 W	Herbergi
4)	83 m	.750 W	Herbergi
5)	63 m	1.000 W	Herbergi
6)	98 m	1.120 W	Hjónaherbergi
7)	110 m	1.250 W	Sjónvarpshol
8)	100 m	1.810 W	Stofa
Alls:		9.230 W	

TILVÍSANIR:

SKÝRINGAR.....SJA TEIKN. NR. 2-01

Byggingafræðingur
Algreitt bann
10. APR. 2005

[Signature]

ATH:
OFNA- OG NEYSLUVATNSLAGNIR SEM LAGÐAR ERU Í GÓLF SKULU VERA LAGÐAR UNDIR BOTNPLÖTU.

(H1): OFNALÖGN: PEX ø12 Í PLø40 FÓÐURRÖR.

Reikn.	JKR/AJG	Mars 2004	Útgefið:	15.02.2005
Teikn.	AJG/JSS	Mars 2004	Kvarði:	1:501
Ath.				1:10
Samb.	FURUVELLIR 29			Nr. 2-04
Verkhúti	HITAKERFI, GRUNNMYND, OFNASKRÁ OG SKÝRINGAR.			
	Jón Kristjánsson Byggingafræðingur PÍFÍ Skúlagata 19 101 Reykjavík Sími: 551-9800 Gsm: 893-2154 Kí: 210754-4829 Netfang: pkr@simnet.is http://www.vf.is			