

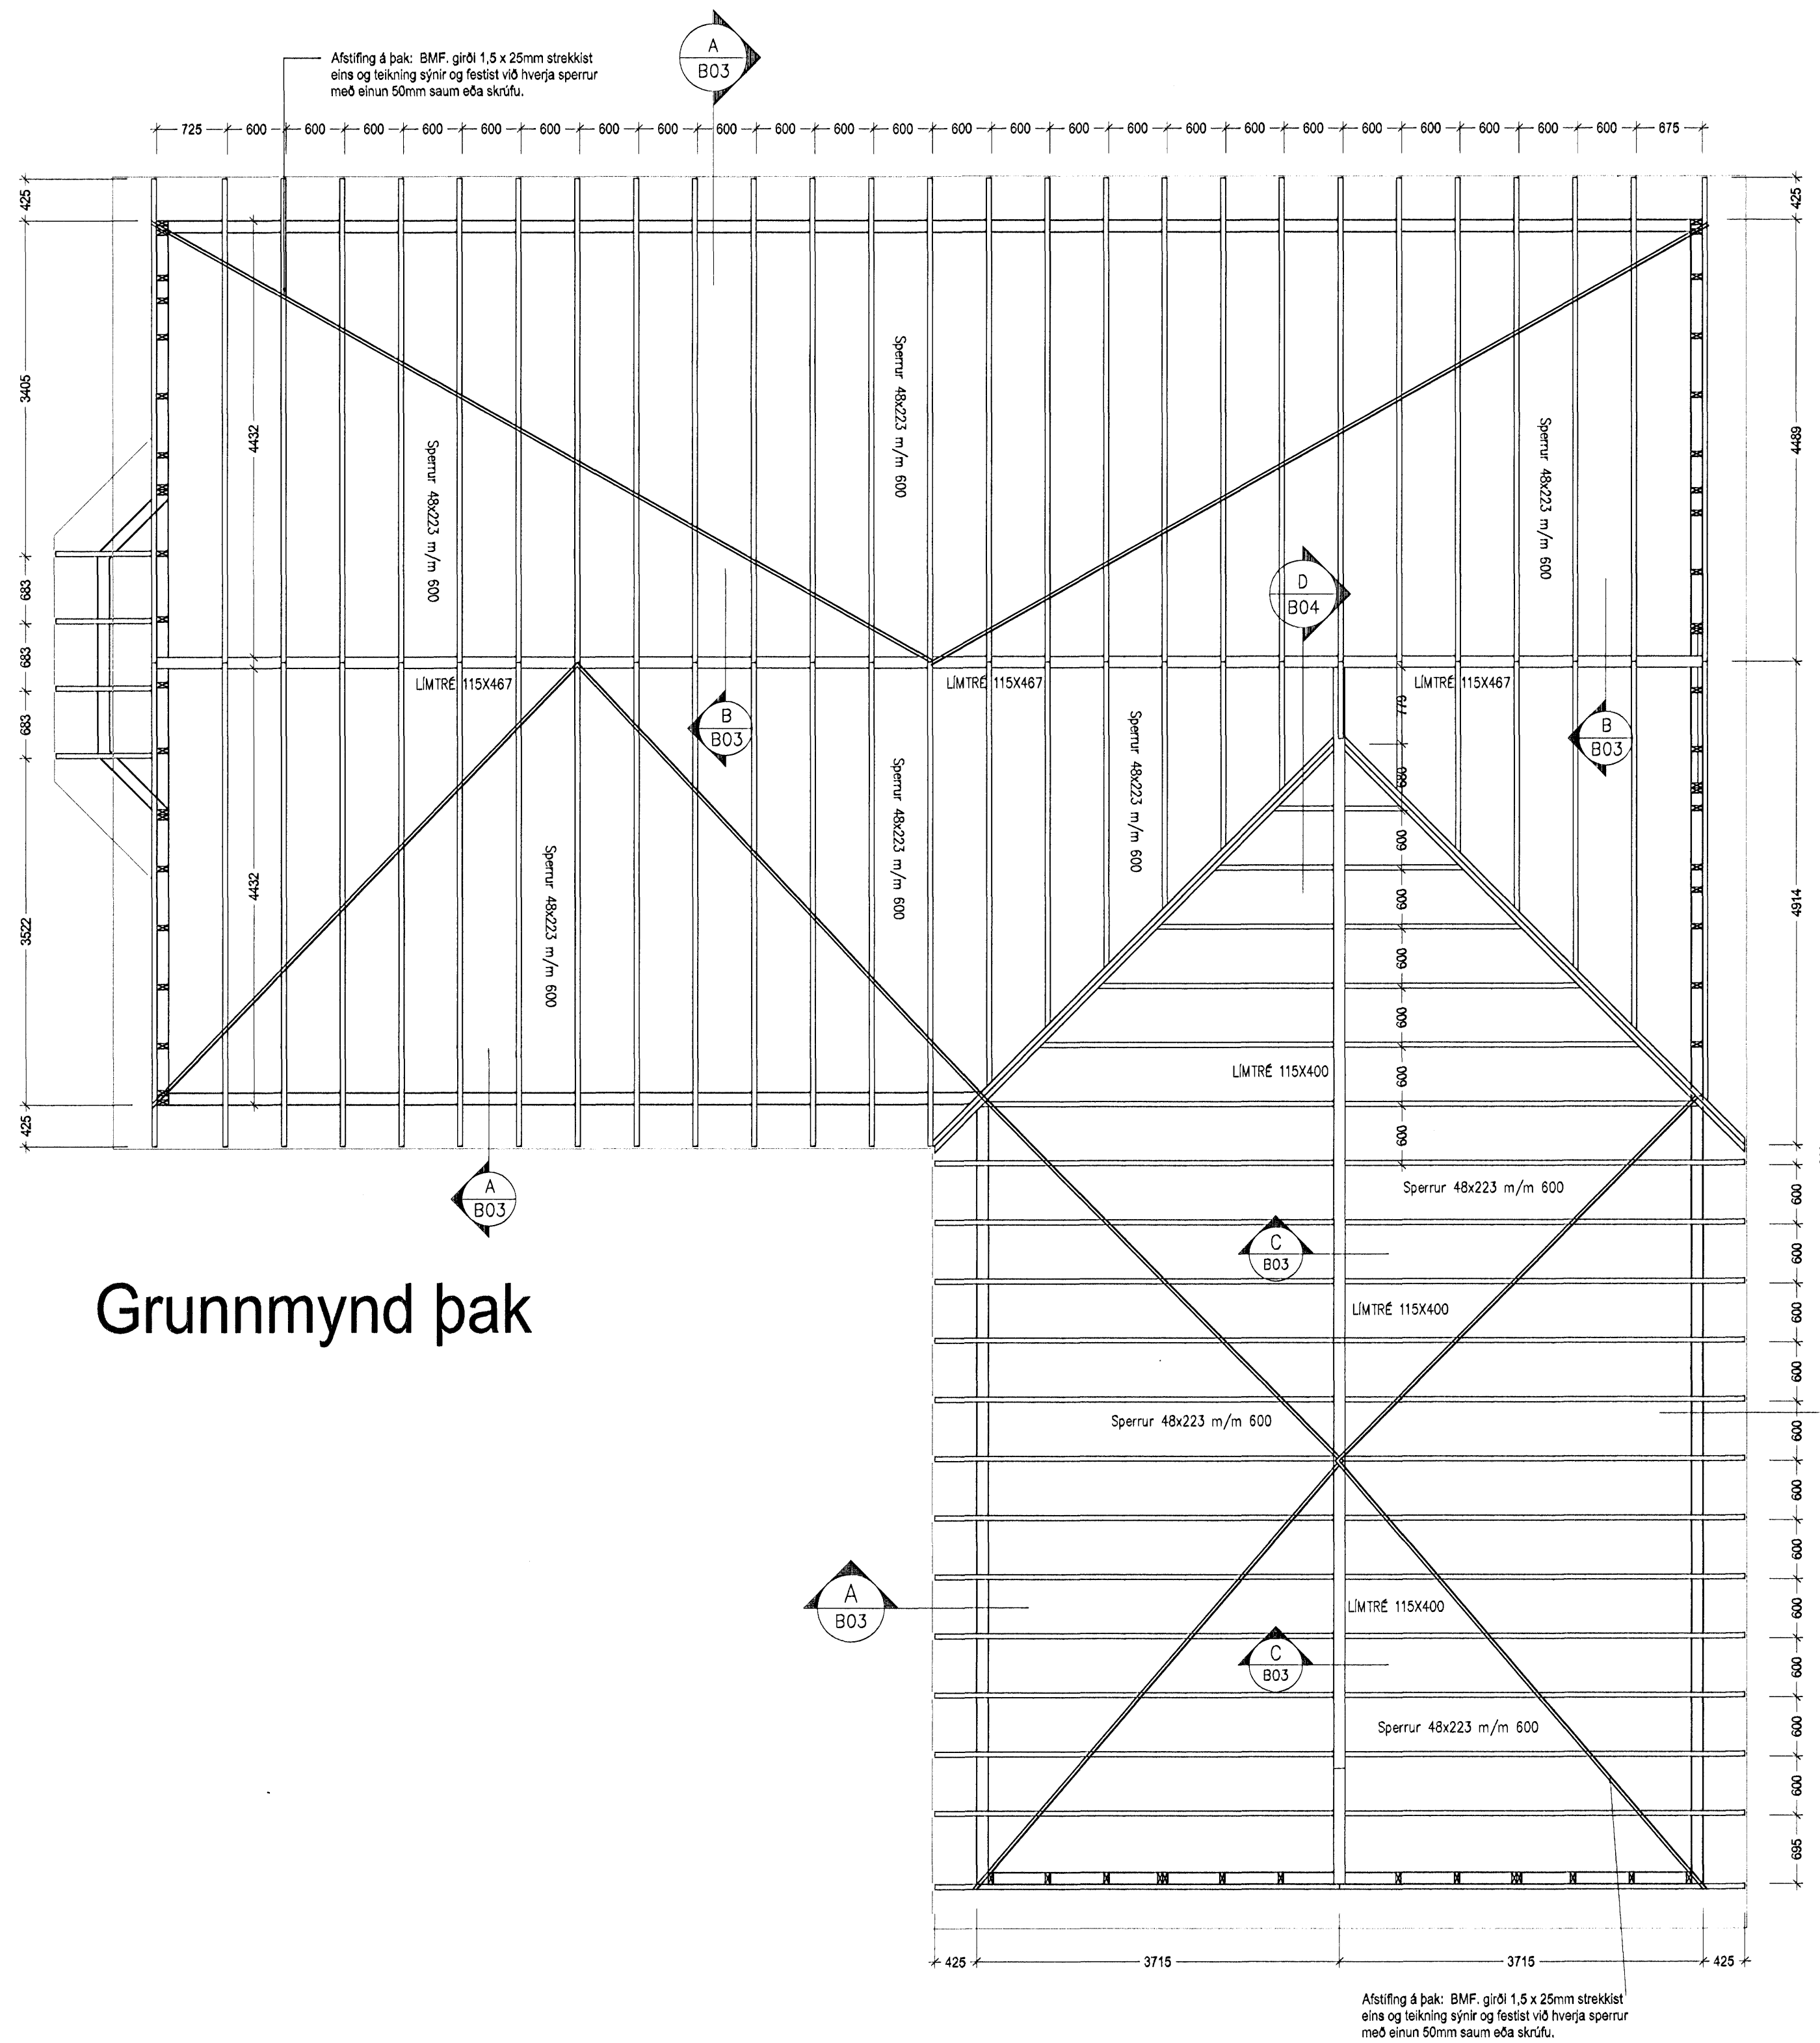



ÞAKVIRKI 1:50

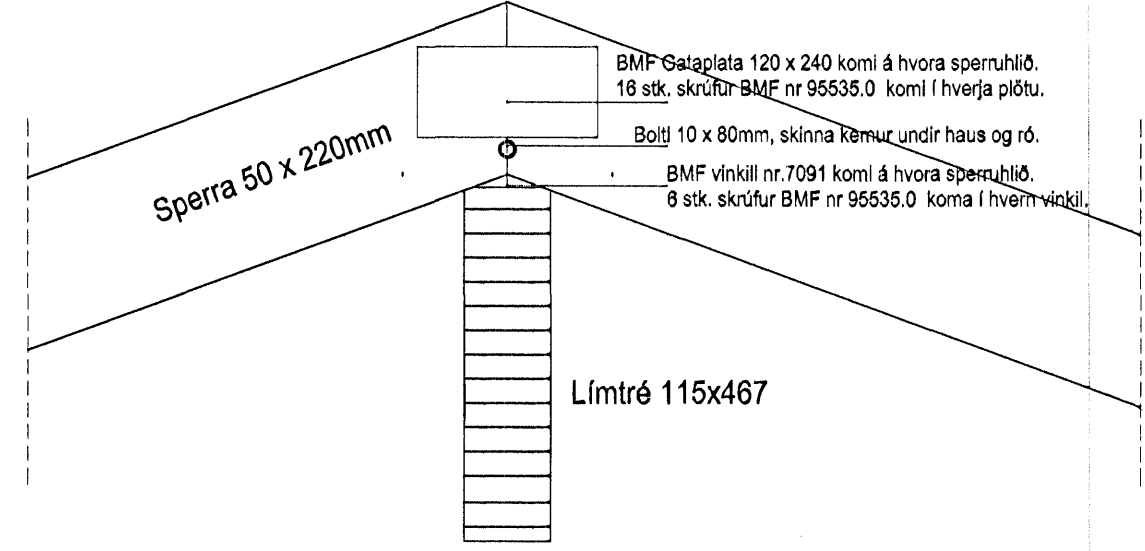

Grunnmynd þak

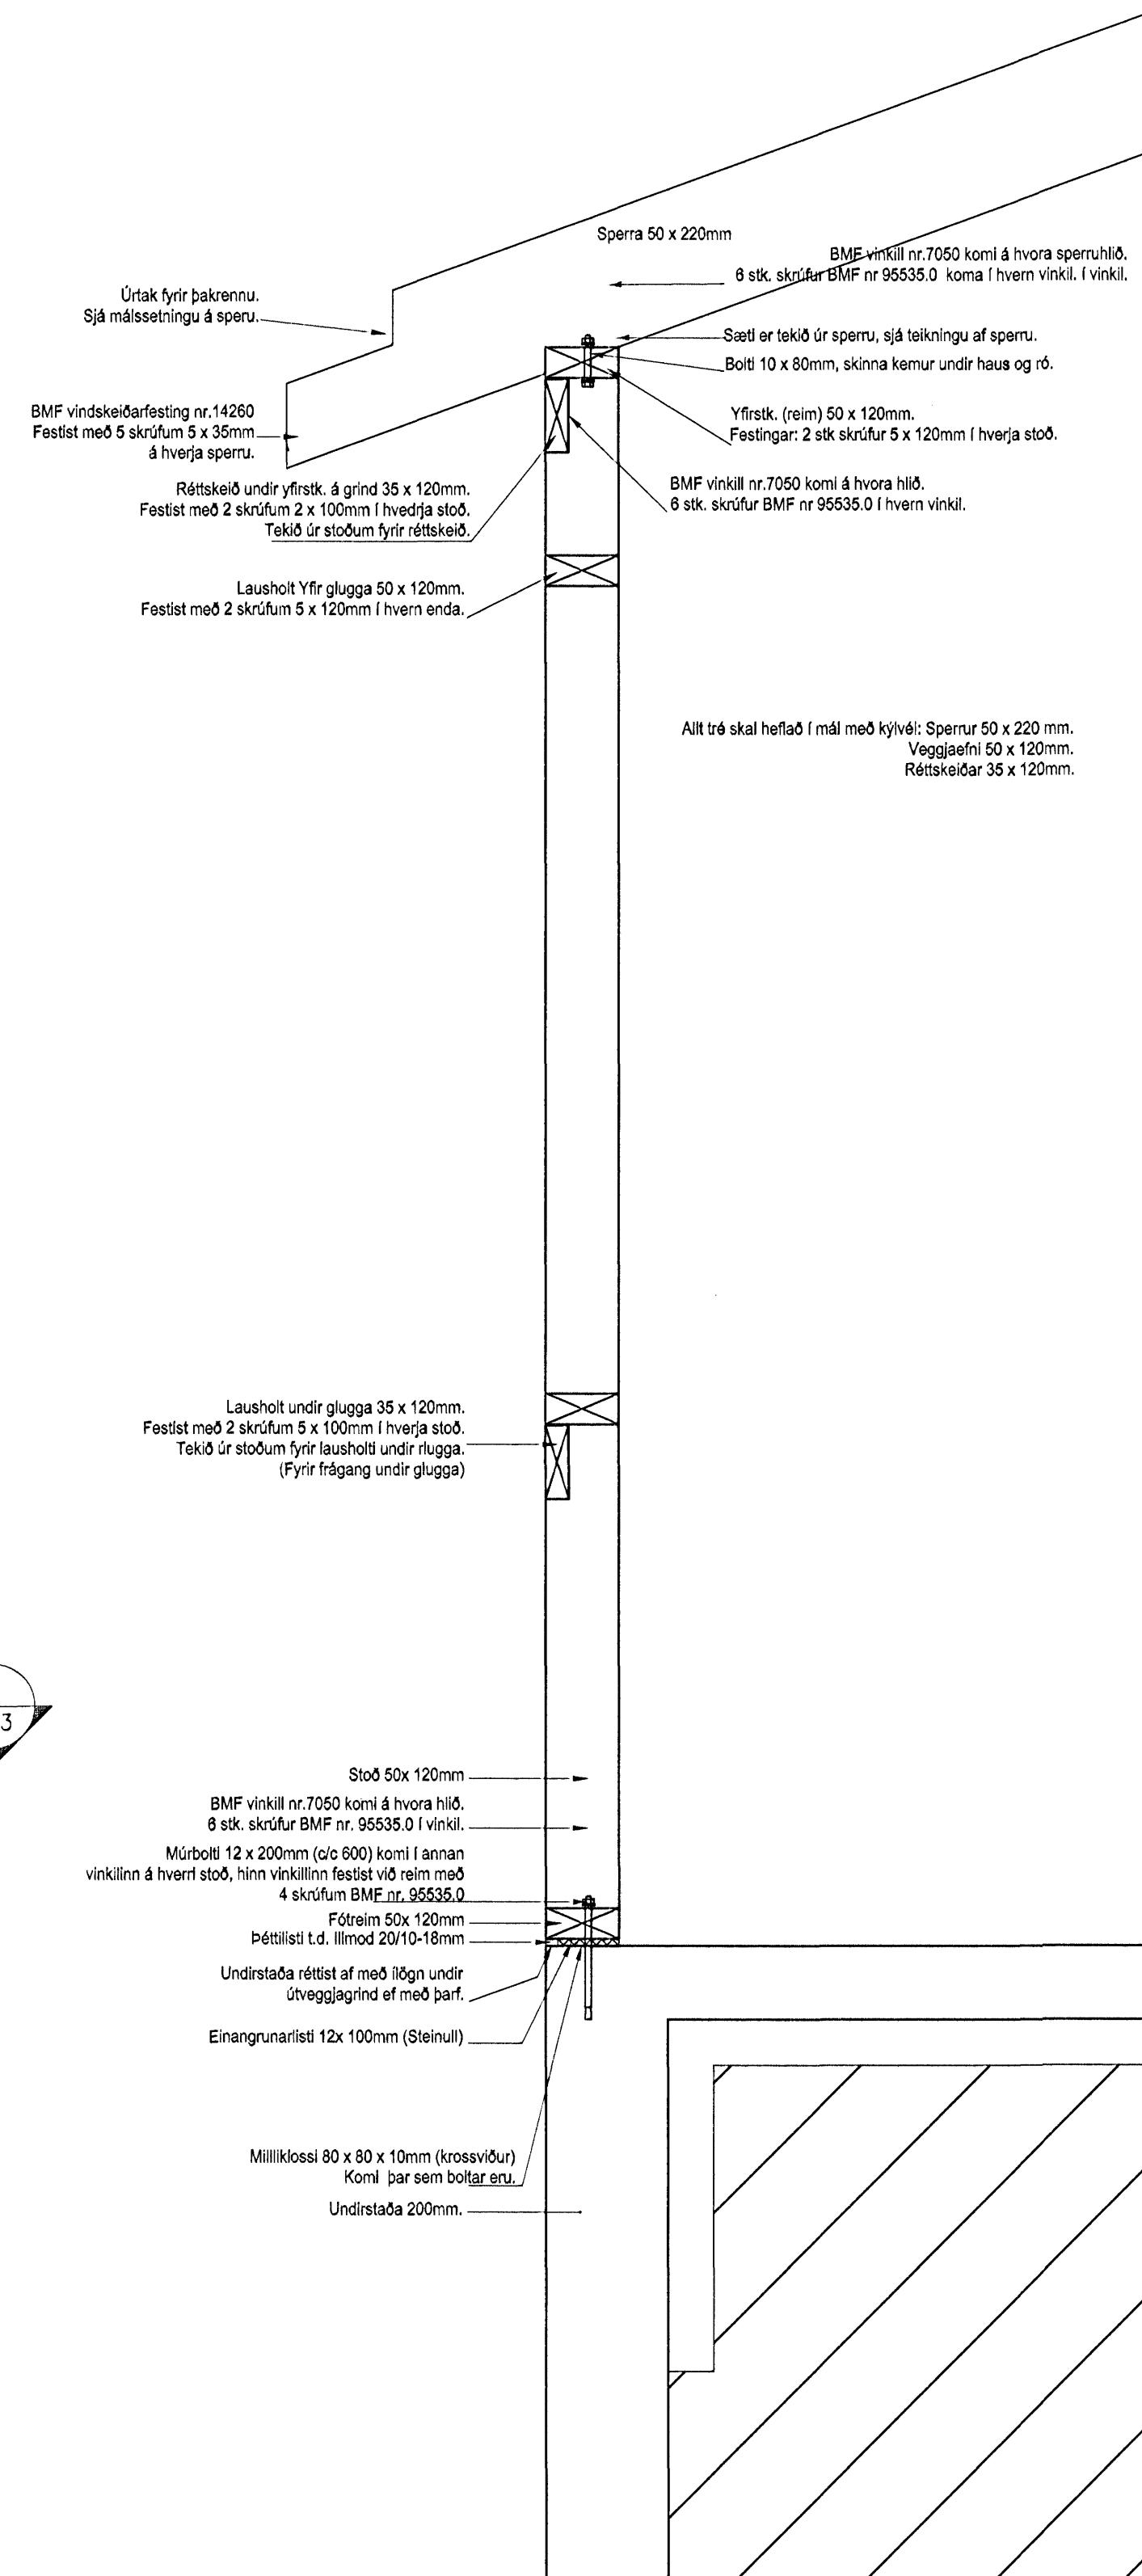

B Snið – Festing sperru á límtré Mkv. 1:10

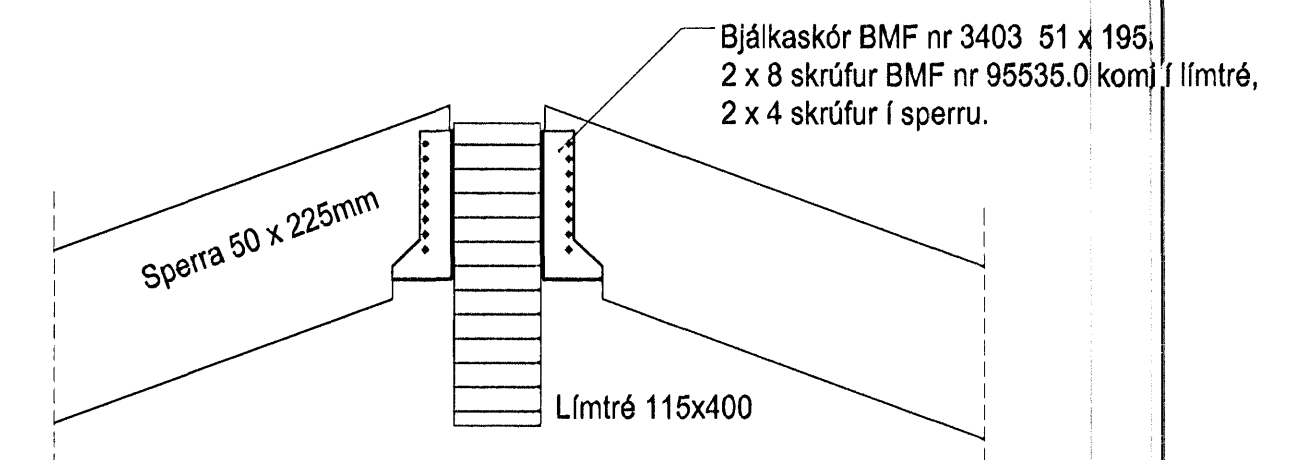

C Snið – Festing sperru á límtré Mkv. 1:10

A Snið – Mkv. 1:10

Byggingaferlið Hefnartjóðir
Alinnest Barn
18. OKT. 2004

Dags.	Braytingar	Nr.	Nafn
meter Verkfræðistofa ehf Síðumúli 1 - 2. hæð 108 Reykjavík Sími: 5678922 Fax: 8940059 meter@meter.is www.meter.is			
FURUVELLIR 41, 221 Hafnarfjörður ÞAKVIRKI – SNIÐ A – SNIÐ B – SNIÐ C			
ÁRITUN SAMRÆMINGARHÖNDUÐAR: Friðrik Friðriksson 2112564519			
TÖLUSKIL 122-221-FURUVELLIR 41	HANNAÐ FO	TEKNAÐ FO	ÚTGEFA FO
SAMÞYKKT Björgvin Vignýsson 0405482009	TEKNING NR. 122-803	MKV. 1:50	BLAÐ NR. B-03
DAGS. 17.11.2004	VERK NR. 122		