UNDIRSTÖÐUR, GRUNNMYND. 1:50

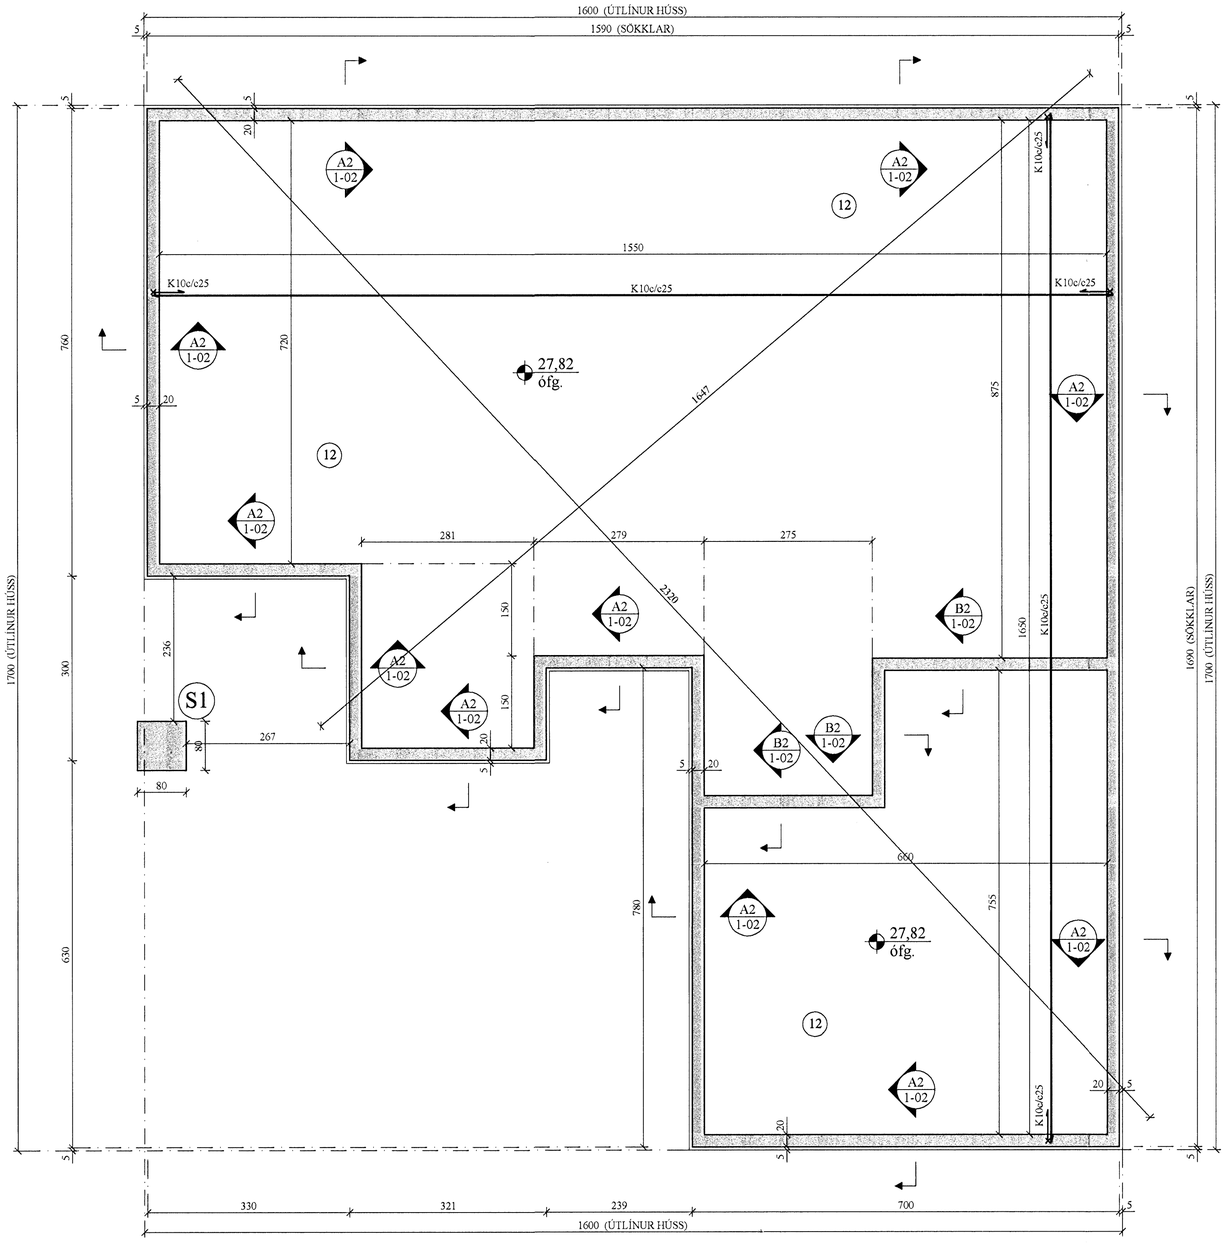

A2 1-02 SNIÐ. 1:20

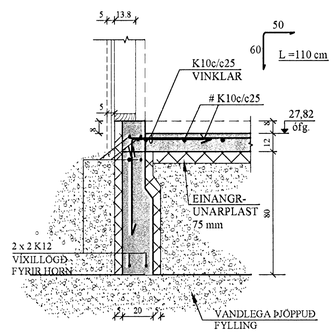

B2 1-02 SNIÐ. 1:20

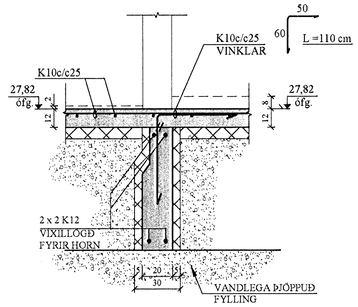

GÖT Í UNDIRSTÖÐUR:

UTAN UM GAT SKAL LEGGJA
2K12 VIÐ HVERJA BRÚN OG
SKULU JÁRNIN NÁ A.M.K. 600mm
ÚT FYRIR BRÚN GATS.

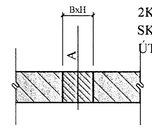

A = KÓTI Á NEÐRI BRÚN GATS
B = BREIDD GATS
H = HÆÐ GATS

BREYTINGAR

TILVÍSANIR:

SKÝRINGAR..... SJÁ TEIKN. NR. 1-01

ATH:
Vanda skal til bjöppunar á fyllingu
E2 ≥ 120 MPa ; E2/E1 ≤ 2,2

VERKTAKA ER HEIMILT AÐ NOTA Í BOTNPLÖTU
K 189 BENDINET Í STAÐ HEFÐBUNDINNA
BENDIJÁRNA.

Reikn.	JKR	Júlí '06	Útgefið:	15.07.2006
Teikn.	BB	Júlí '06	Kvarði:	1:50, 1:20
Ath.				
Samp.				

KVISTAVELLIR 5
Hafnarfirði
Nr. 1-02

Verkhluti
UNDIRSTÖÐUR,
GRUNNMYND OG SNIÐ.

Jón Kristjánsson
Byggingarverkfræðingur
FVFÍ
Skúlagata 19
101 Reykjavík
Sími 551-6620 Gsm 863-2154
Kt. 210754-4629
Netfang: jokris@simnet.is
http://www.V.K.is