


GRUNNMYND  
MKV. 1

**ADRAR SKÝRINGAR, NEYSLUVATNSLÖGN:**

RÖR SKULU VERA PEX-RÖR, (RÖR Í RÖR) SAMKV. DIN 2440 OG TENGISTYKKI SAMSVARANDI AÐ GERÐ. NOTA SKAL RÖR Í RÖR ÞAR SEM LAGNIR LIGGJA Í GÓLFPLÖTU. ÖNNUR RÖR SKULU VERA ÚR ALPEX




KERFID SKAL ÞOLA 0,6 MPa VINNUPRÝSTING OG PRÓFAST MEÐ 0,1 MPa ÁÐUR EN LEIDSLUR ERU HULDAR. ALLT EFNI OG FRÁGANGUR KERFISINS SÉ Í SAMRÆMI VÍÐ ÁKVÆÐI ÍST-67 OG GILDANDI REGLUGERDIR

**ALLT LAGNAEFNI SKAL HAFA VOTTUN FRÁ VIÐURKENNDUM AÐILA**

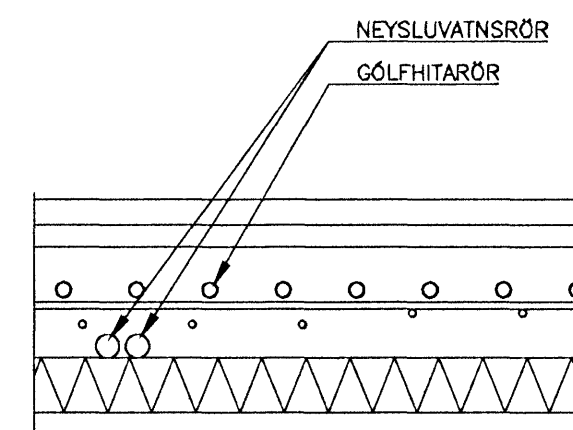

SNID LAGNIR Í  
GÓLFPLÖTU Í BÍLG.  
MKV 2

ÚTGÁFUERILL			
NÓMÉR:	DAGS:	SKÝRINGAR:	HANNAÐ:
B1	01.06.2006	BYGGINGATEIKNING	SV
DAGS. UNDIRSKRIFTAR:		NAFN OG KT. SAMRÆMINGARHÖNNUDAR:	
UNDIRSKRIFT SAMRÆMINGARHÖNNUDAR:		<i>[Signature]</i>	

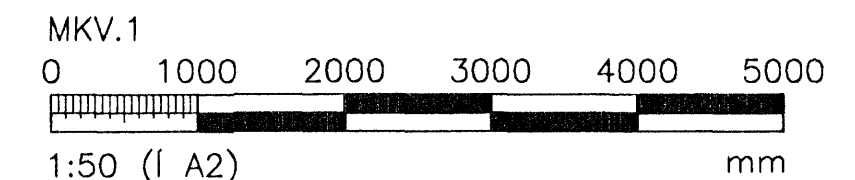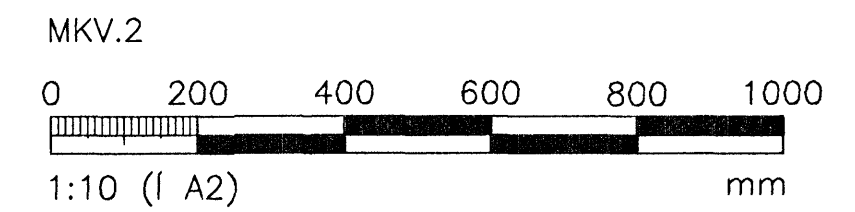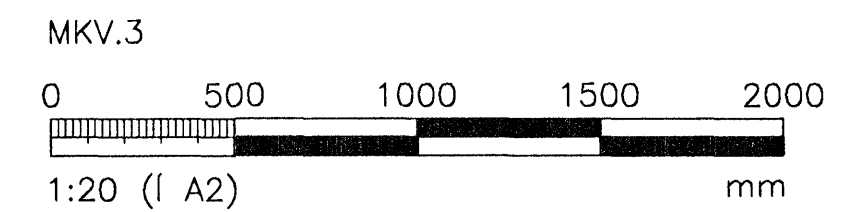

SKÝRINGAR SJÁ TEIKN. P301

ÖLL AFNOT OG AFRTUN TEIKNINGAR, AÐ HLUTA EDA HEILD, ER HÁÐ SKRIFLEGU LEYFI HÖFUNDA.

**T.S.V. s/f** kt:511096-3089  
 Jörundarholti 11 S. 431 2678  
 300 Akranesi netfang: s.vigl@aknet.is

HEITI VERKS:  
**KVISTAVELLIR 25**  
**HAFNARFJÖRDUR**  
 Byggingafultrúi Hafnarfjörðar  
 Algjætt bann  
 15 SEP 2006

HEITI TEIKNINGAR:			
HREINLÆTISKERFI NEYSLUVATN GRUNNMYND			
MÆLT:	TEIKNAD: SV	GEYMSLUNGÆR:	VNR: 2006-57
HANNAÐ: SV	YFIRFARID:	MKV: 1:50	NR. TEIKNINGAR:
DAGS. UNDIRSKRIFTAR: 15/9/06	NAFN OG KT. HÖNNUDAR: Sæmundur Víglundsson	171057-4429	<b>P300</b>
UNDIRSKRIFT HÖNNUDAR: <i>[Signature]</i>	ÚTGÁFA:		B1