



PLAT YFIR 5. HÆÐ - GRUNNMYND 1:50

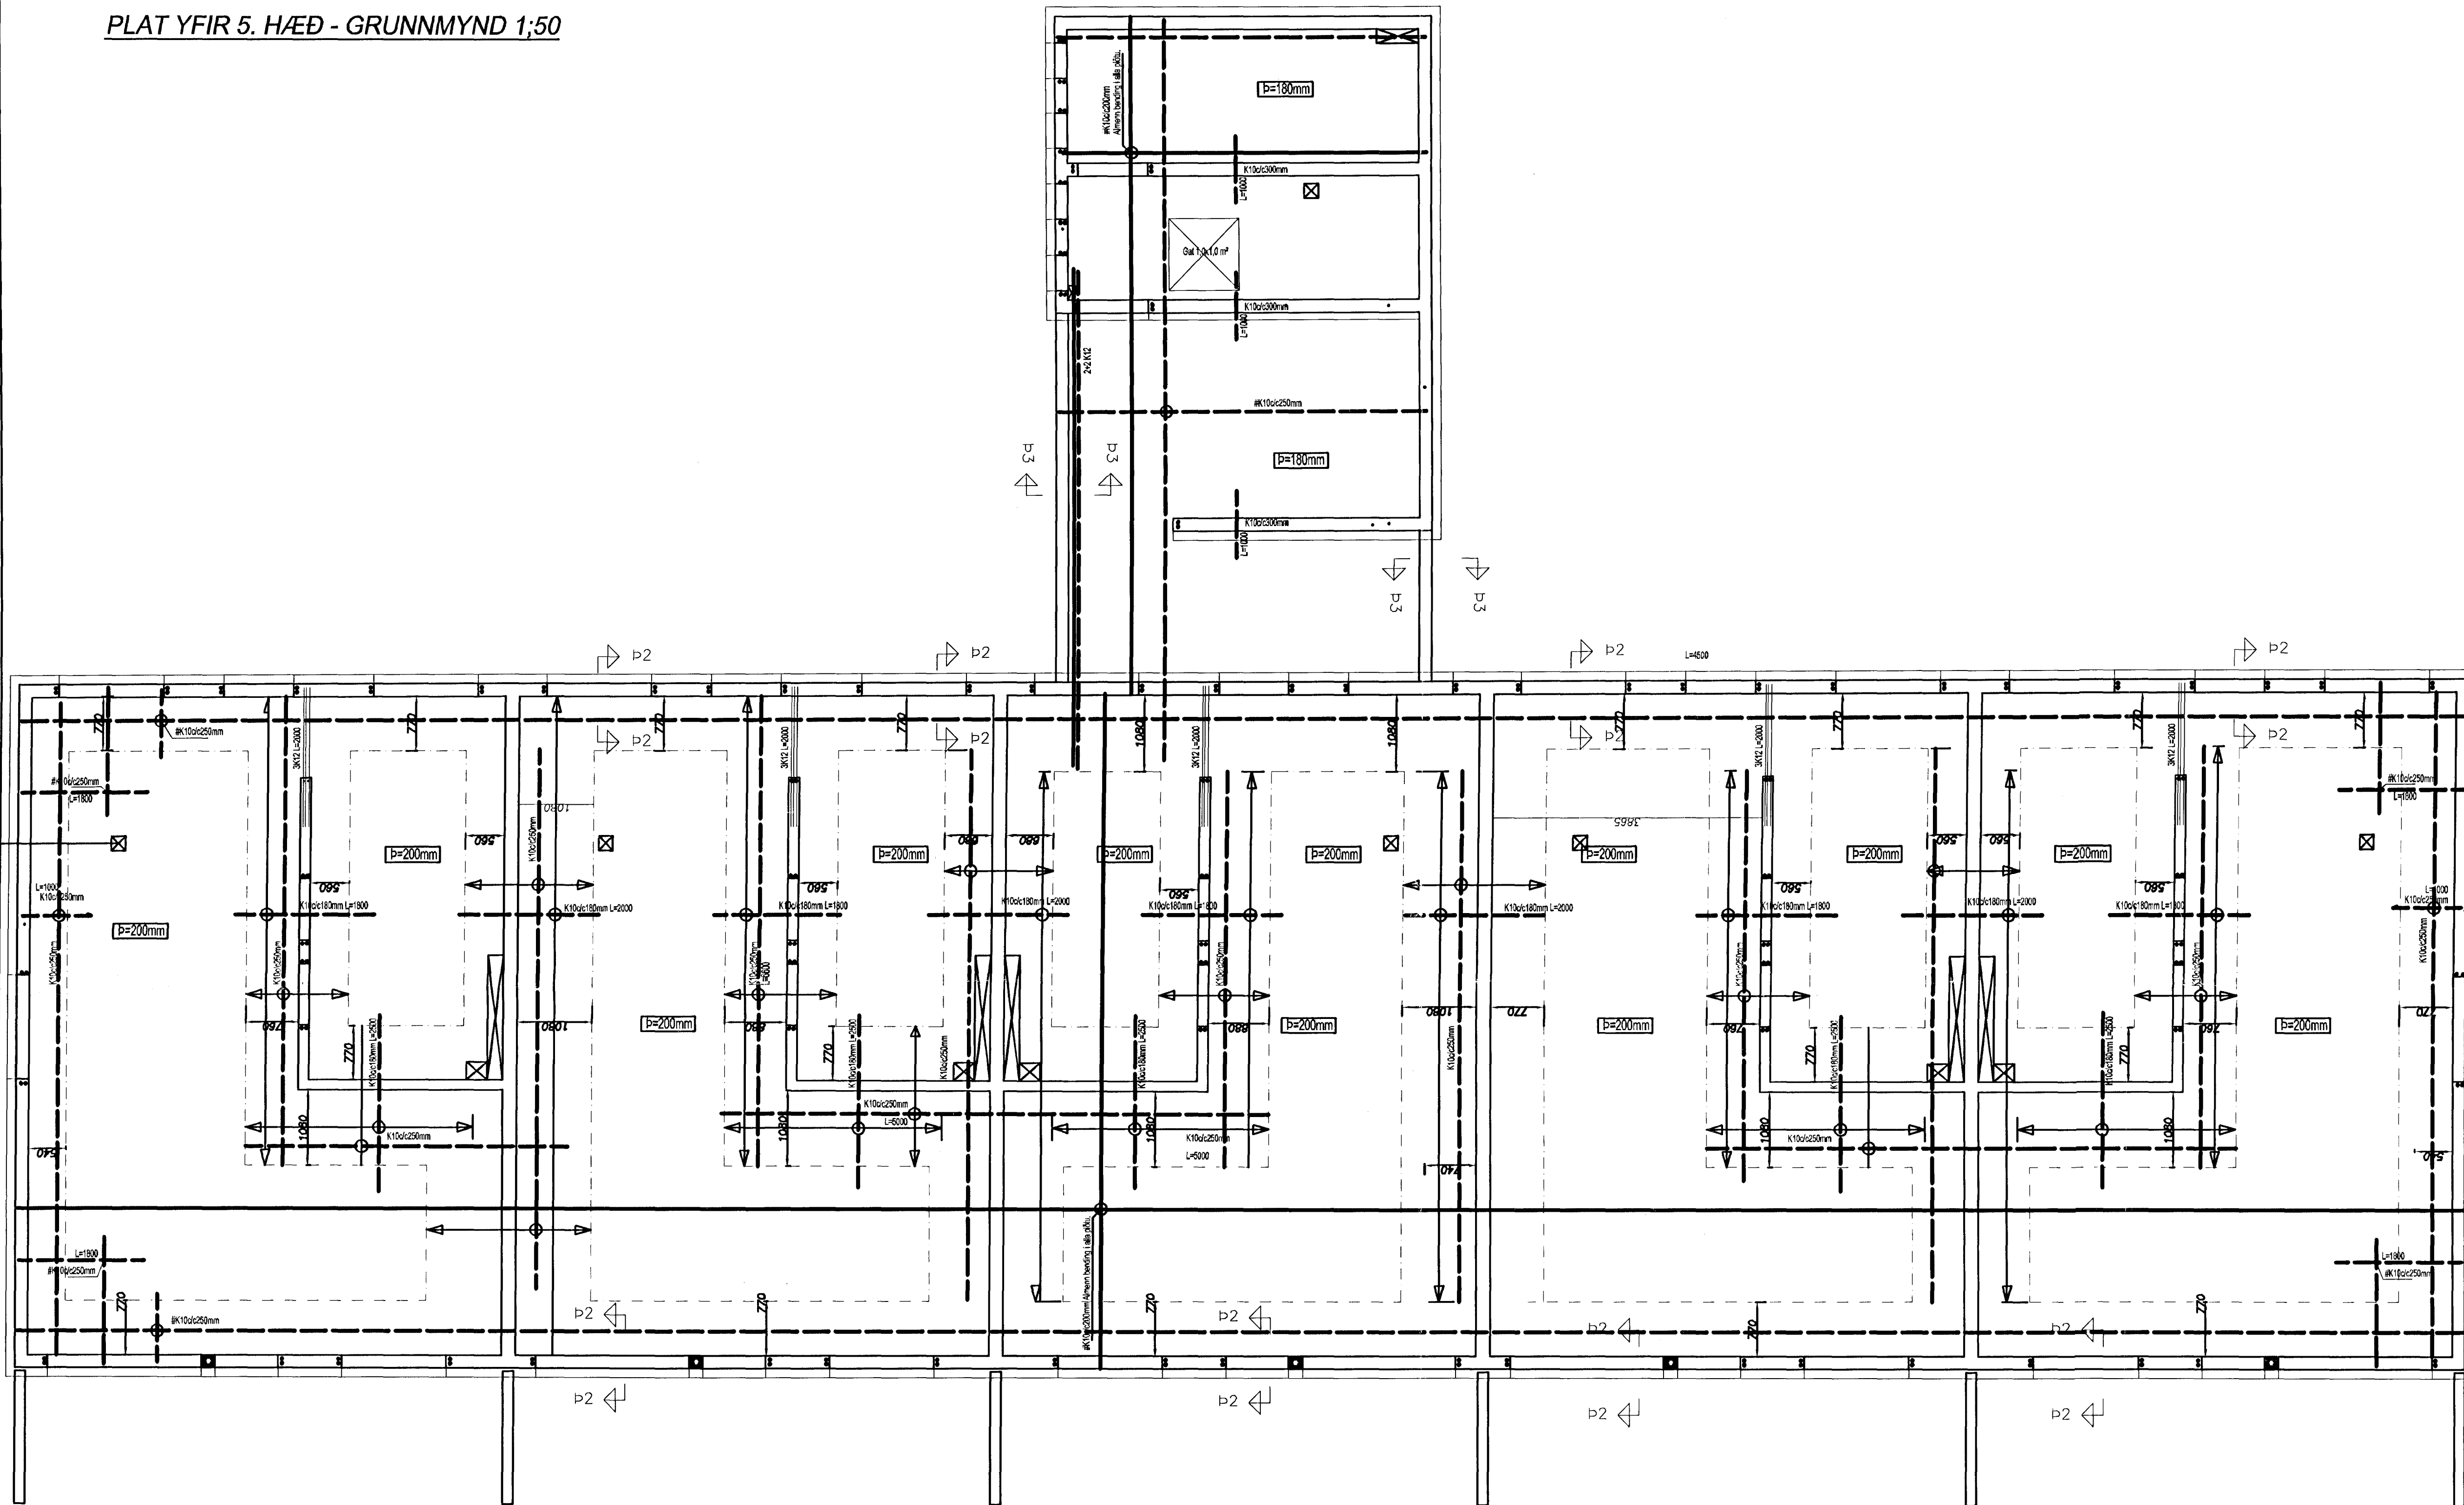

SÉRMYND - JARNAFRÁGANGUR ÚTVEGGJA, 1:50

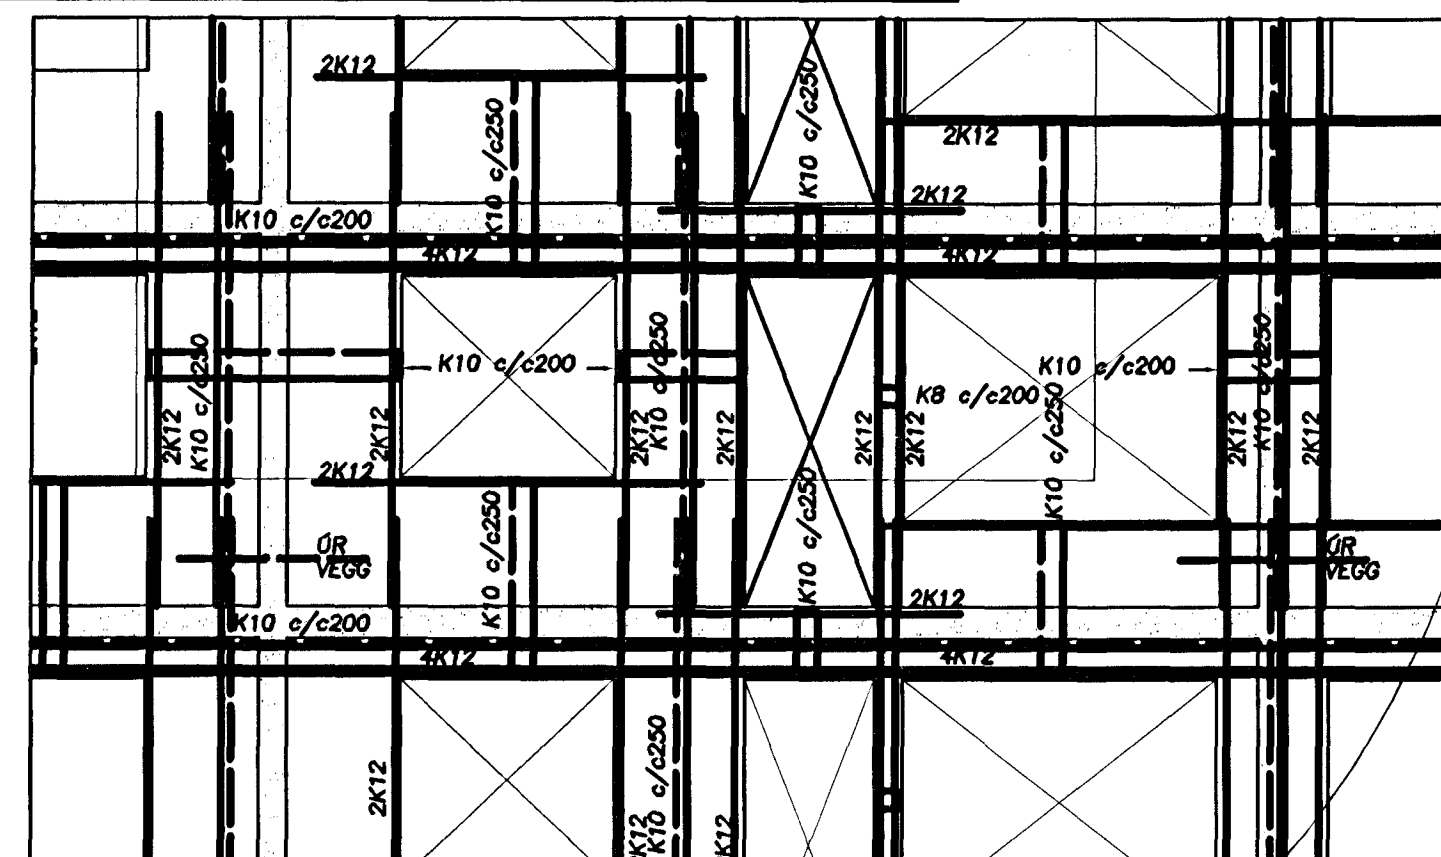

ALMENN TUM BENDINGU:  
 NEÐRIBRÚN PLOTU; LÁGMARK #K10c/c200,  
 EFRIBRÚN PLOTU; LÁGMARK #K10c/c250.  
 VEGGIR ERU BENTIR Í BÆÐUR BRÚNUM:  
 LÓÐRÉTT; LÁGMARK K10c/c250  
 LÁRÉTT; LÁGMARK K10c/c200.  
 ÞETTA GILDIR NEMA ANNAD SÉ TEKIÐ  
 FRAM.  
 Sníð sýnd á bl. B06 þakviðir

Samþykkt band  
 11. Mars 2013  
 Byggingafræðingur í Hafnarfjarði  
 E.H. Hólmur 5. Gunnarsson

**Skýringar**  
 Steypa í húsi er S250 / C35  
 Stál K550 en bykkur og vinklar K550S.  
 Styrpuhláa á járnum 15cm en 2,5cm í þöku innrúms.  
 Gól í sökkva skal gera skv. fransísstektningu.  
 Ringum Öll op skal selja 2K12 sem ná a.m.k. 60cm útfyrir  
 brúnn opa. Sama gildir fyrir veggenda. Í veggenda komi 2K12.  
 Undirstaða er á köpp.  
 Tengja skal fagandi járn í sökkv skv. ákvæðum Ragnarveitunnar.  
 Húsið er einangrað samkvæmt teikningum arkitekt.  
**Steypa að útilofti skal uppfylla eftirfarandi:**  
 Semntíðni a.m.k. 300kg í rúmmeter steypu.  
 V/S mál en 0,35. Loftmálhald a.m.k. 5%.

**Álagstorsendur húss:**  
 Grunnlagið vinnslaga skamkvæmt reglugerðarstöð  
 Grunnlagið er byggja á samkvæmt reglugerðarstöð.  
 Leyfilegt álag á grunnundirstöðu er 15 MPa.  
 Jarðskjálftaálag, sjá útreikninga hönnuðar.

**Skýllengd járna:**  
 Skýllengd járna skal vera skv. eftirfarandi tölu nema annað sé tekið fram.  
 K10: Skýllengd a.m.k. 45cm.  
 K12: Skýllengd a.m.k. 48cm.  
 K16: Skýllengd a.m.k. 64cm.  
 K20: Skýllengd a.m.k. 80cm.  
 K25: Skýllengd a.m.k. 100cm.  
 Bendaðli skal beygja um slúfu sem hefur þvermál a.m.k.  
 20 x þvermál járnins.  
 Skýlum skal treyta og forðast skal efla ringum að steypa á stöðum sem meet á rennur.  
 Bendaðli skal hafa gallaða yfirborð og vera ávallt við útreikningi. Þu málningu, rýfingur  
 og því um líkt. Þess skal gætt í allri meðferð stálans, að það þoggi ekki eða snúist.

Fríðrik Ólafsson - Verkfræðingur  
 Reykjalöld 14, 112 - R Net: fridrikolaf@simnet.is  
 Kennitala: 240753-2439 Sími: 896-5648

Tekniþjónusta  
**Ragnars G. Gunnarssonar**  
 Stofnanir 11, 800 Höfn, netfang: ragnar@simnet.is  
 Kennitala: 240307-2638 Sími: 944320, Fax: 944321

Projektnúmer: RGG-F0  
 Dátum: 2012.07.19  
 Skala: 1:50 & 1:20  
 Útgáfudagur: 2012.07.19

Bjarkavellir 1b - Hafnarfjörður  
 BURDARPOL - PLATA YFIR 5. HÆÐ  
 GRUNNMYND, SÉRMYND  
 SKÝRINGAR

Bláddátum: 201207-50  
 Bláddátum: B-05  
 Bláddátum: 0104 X