




1 DEILI 1:5
ÚTHORN, SLÉTT/SLÉTT

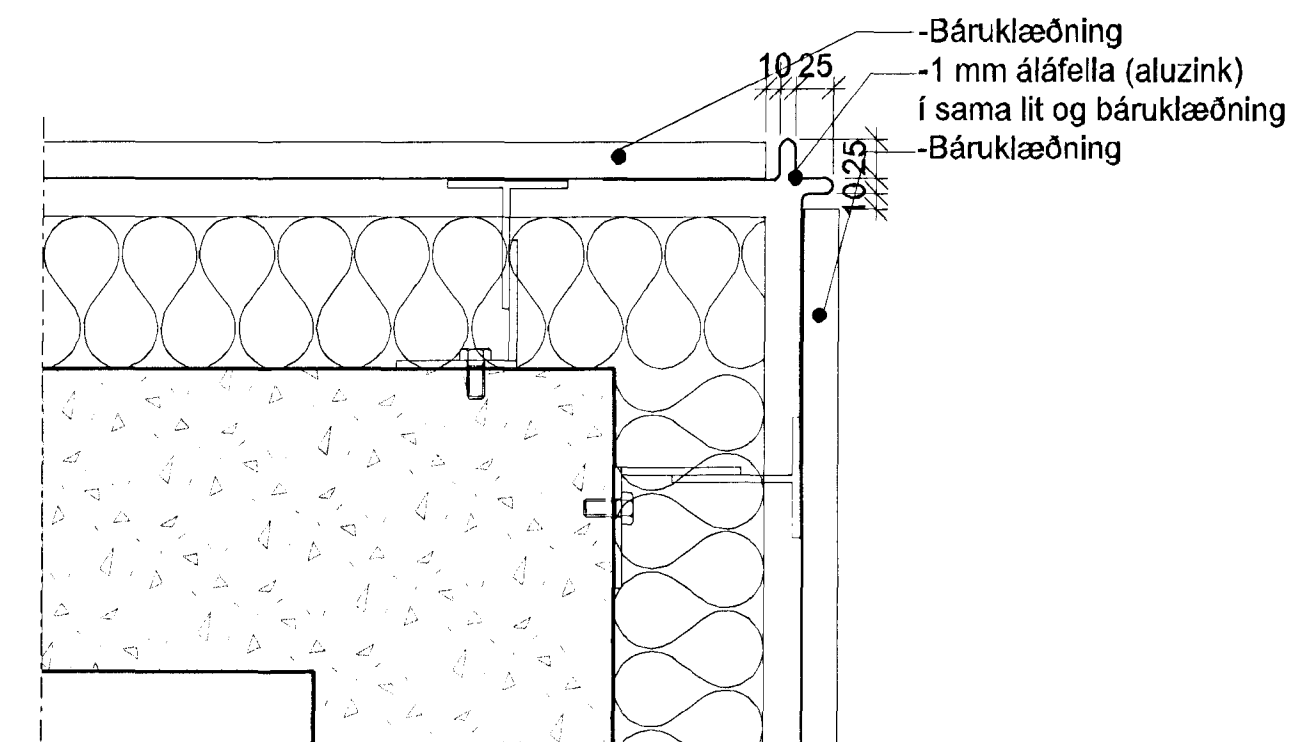


2 DEILI 1:5
ÚTHORN, BÁRA/BÁRA

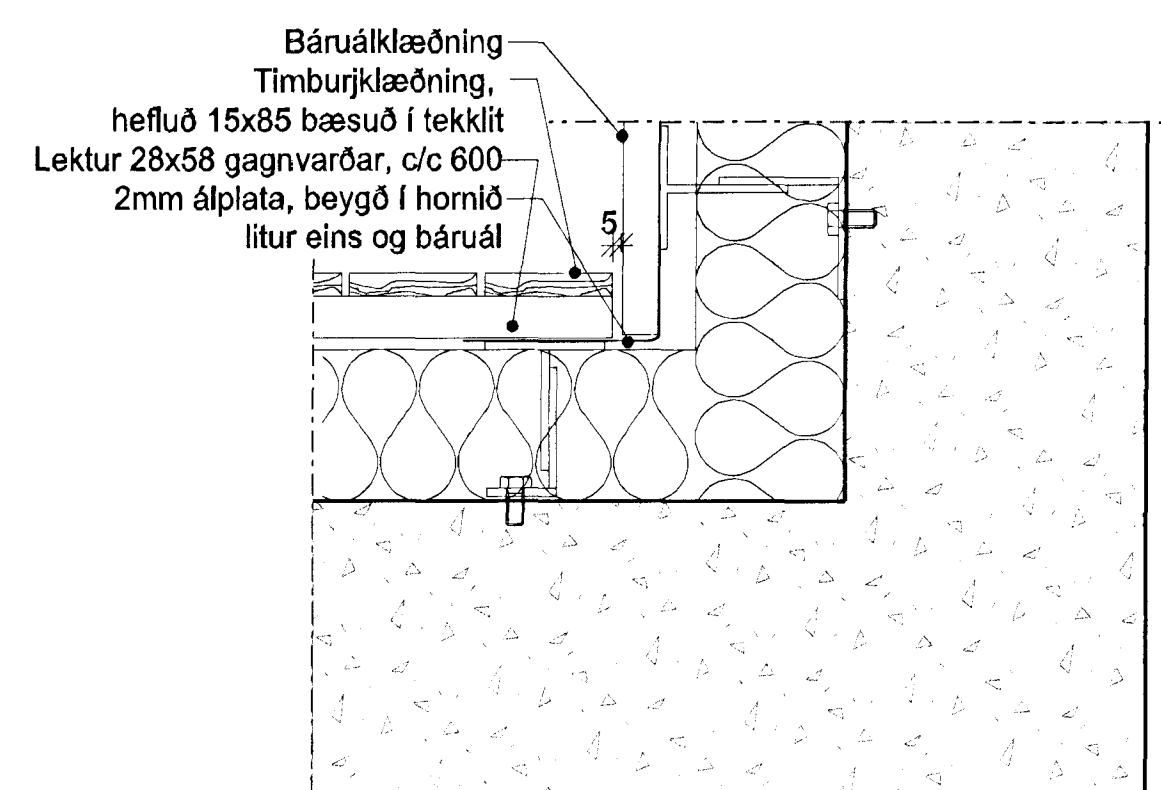


3 DEILI 1:5
INNHORN, BÁRA/VIÐUR

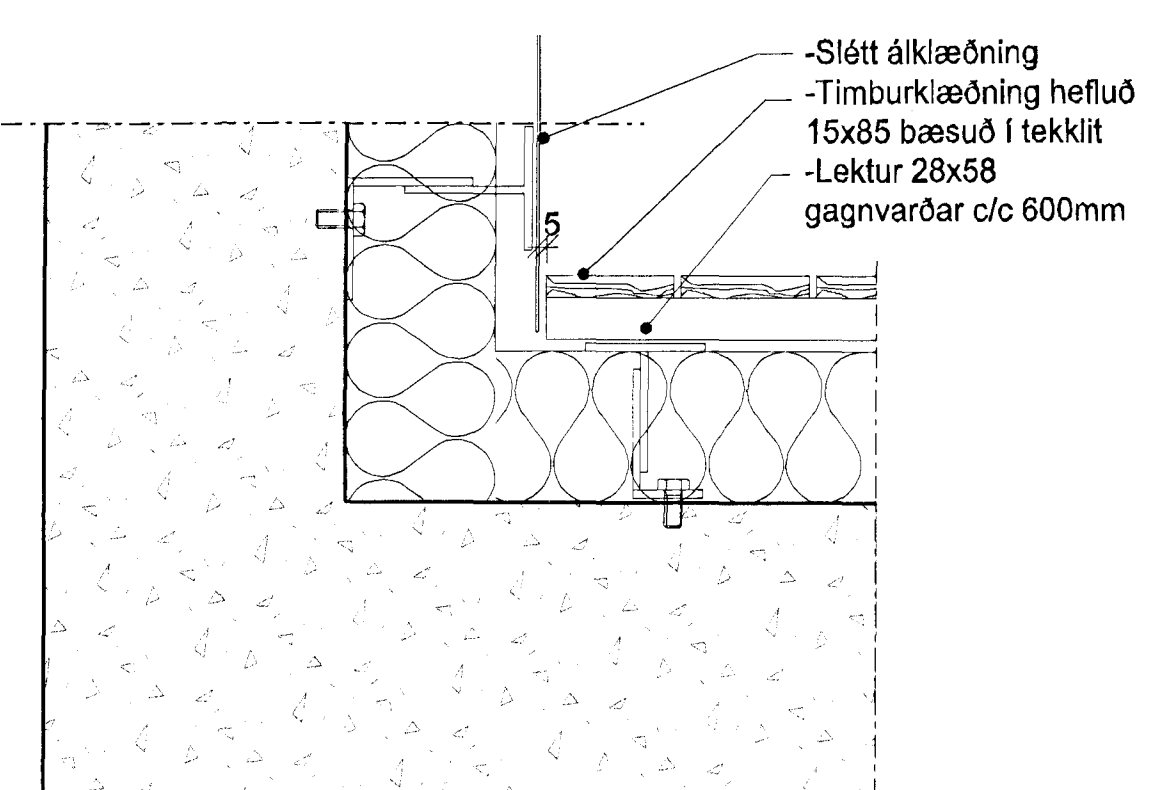


4 DEILI 1:5
INNHORN, SLÉTT/VIÐUR

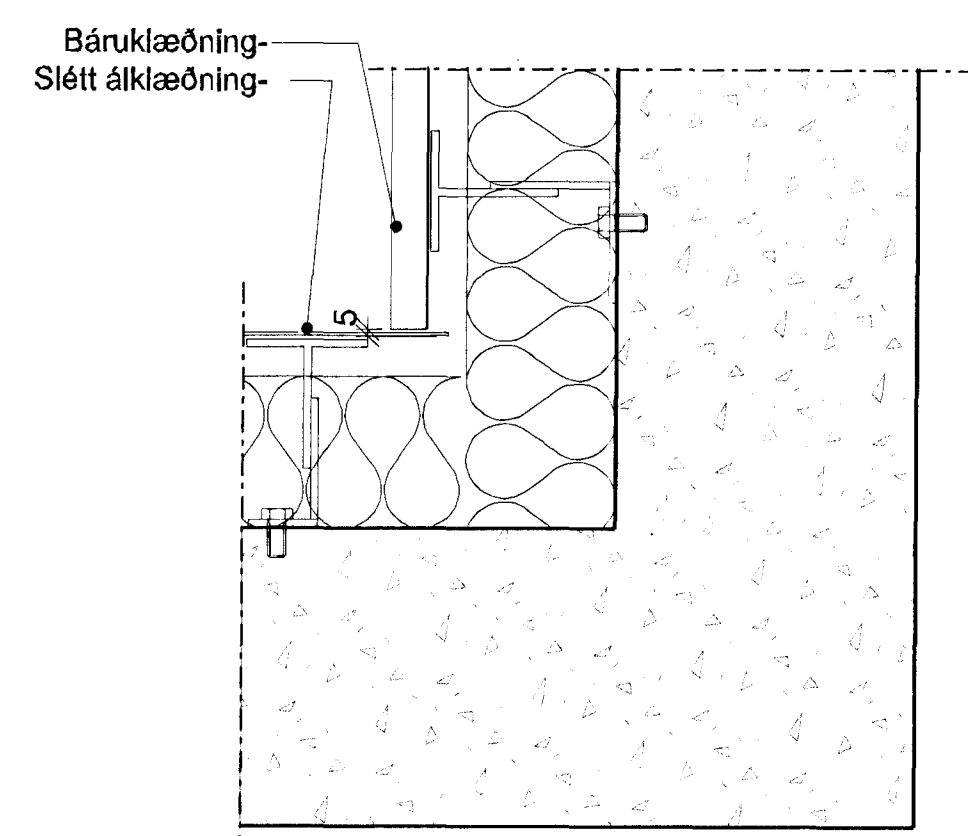


5 DEILI 1:5
INNHORN SLÉTT/BÁRA

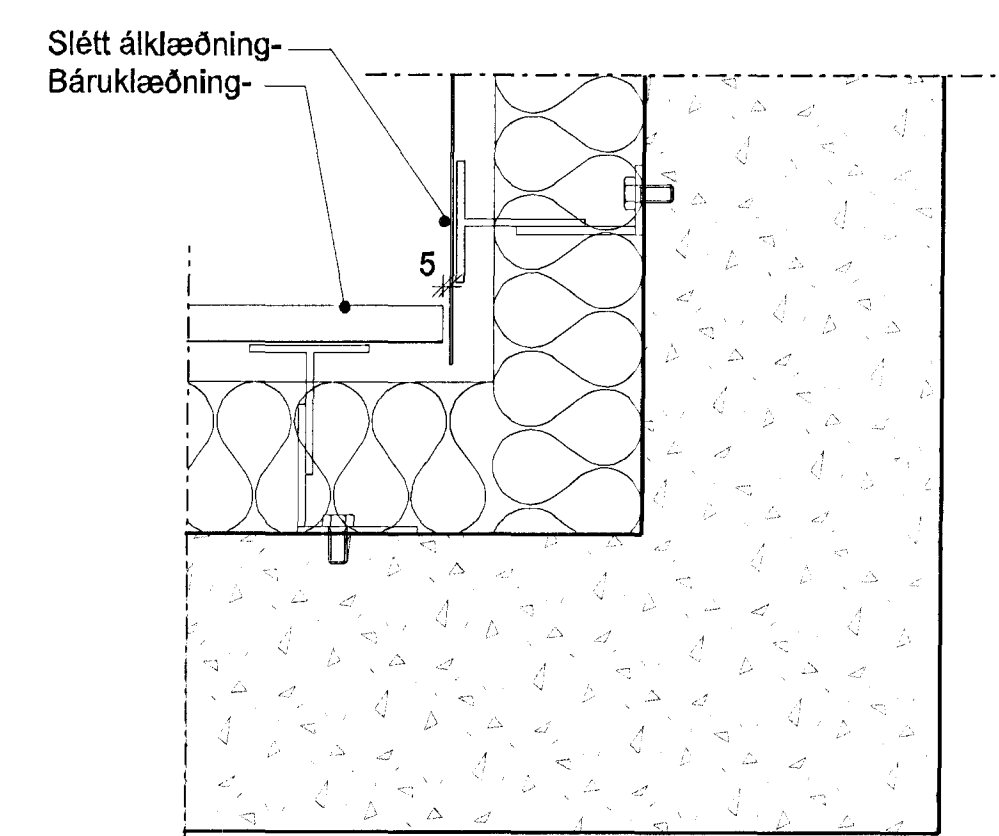


6 DEILI 1:5
INNHORN, BÁRA/SLÉTT

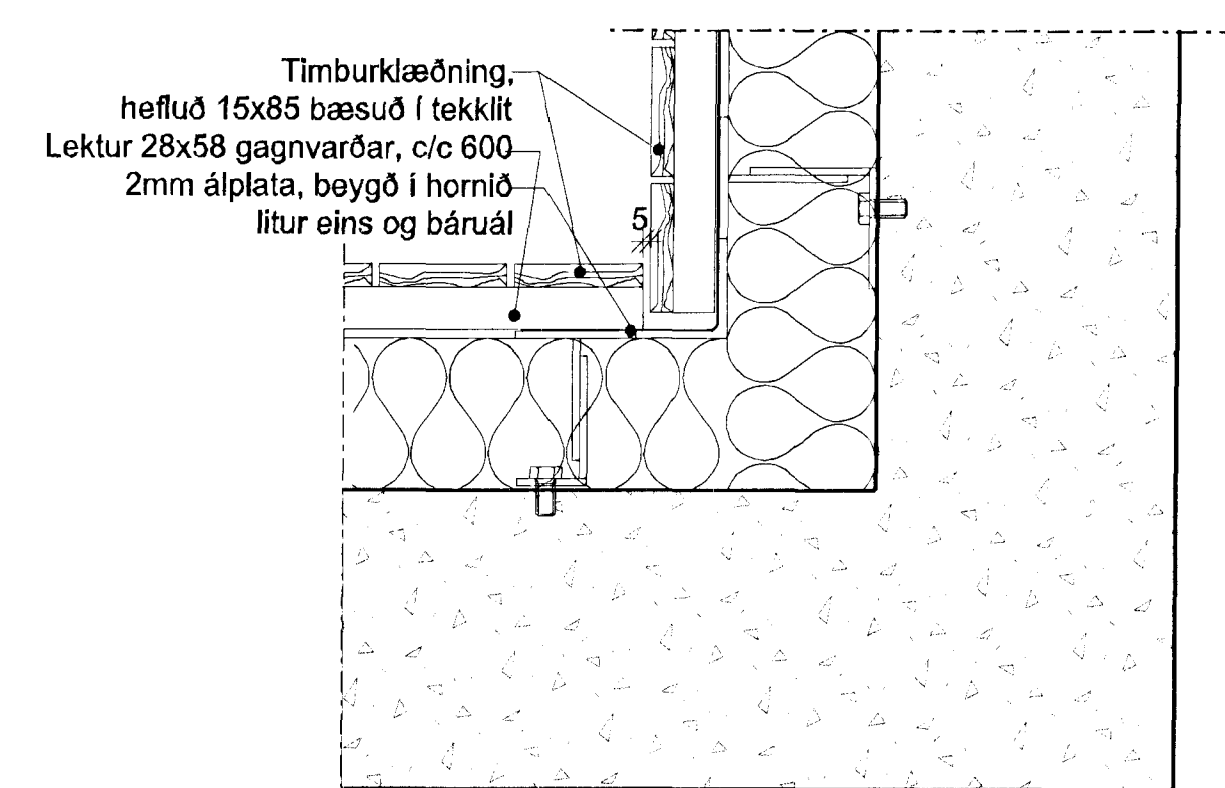


7 DEILI 1:5
INNHORN VIÐUR/VIÐUR

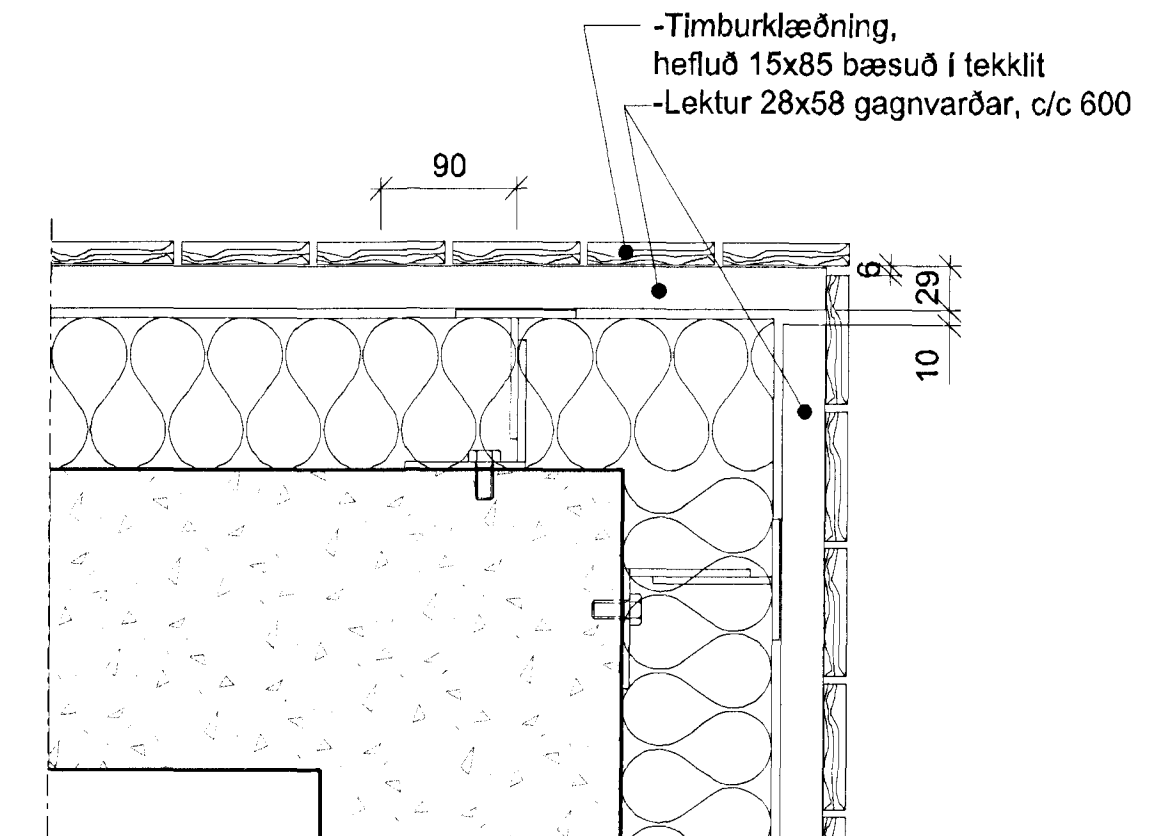


8 DEILI 1:5
ÚTHORN, VIÐUR/VIÐUR

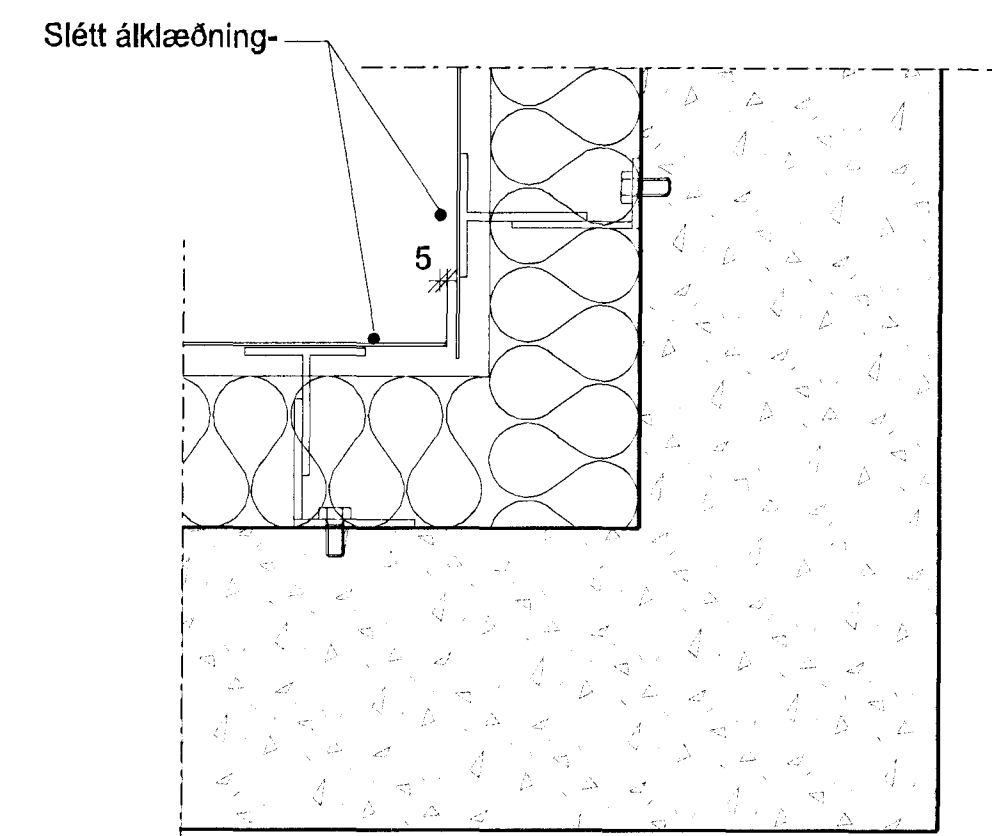

9 DEILI 1:5
INNHORN, SLÉTT/SLÉTT

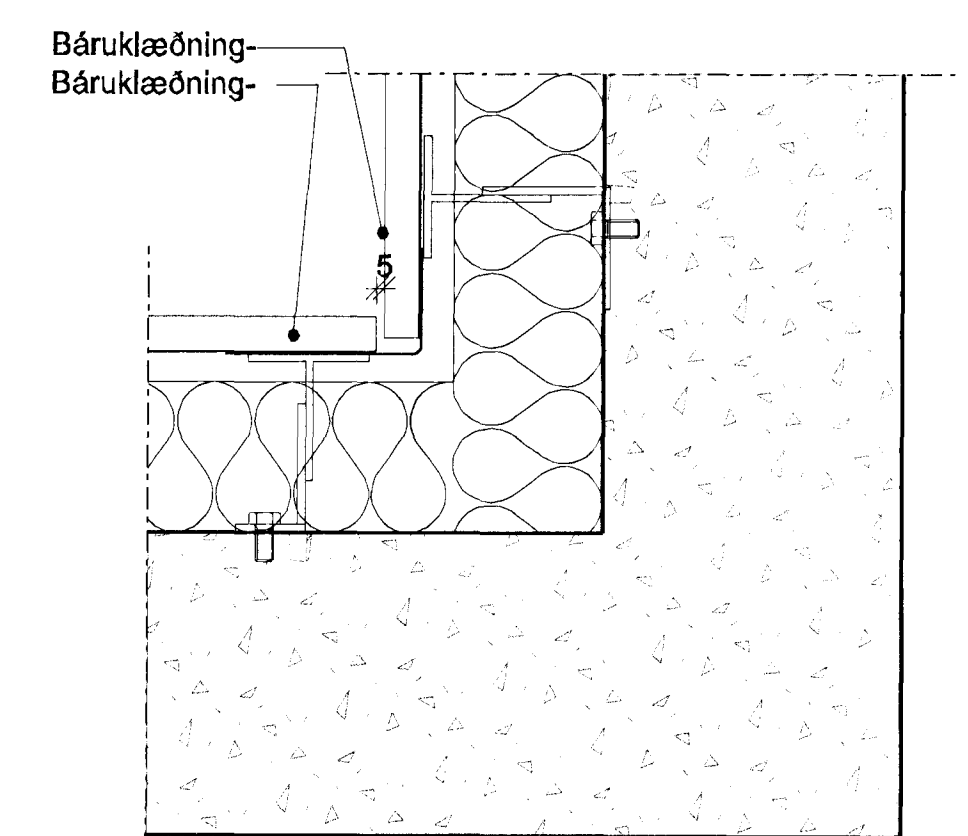


10 DEILI 1:5
INNHORN, BÁRA/BÁRA

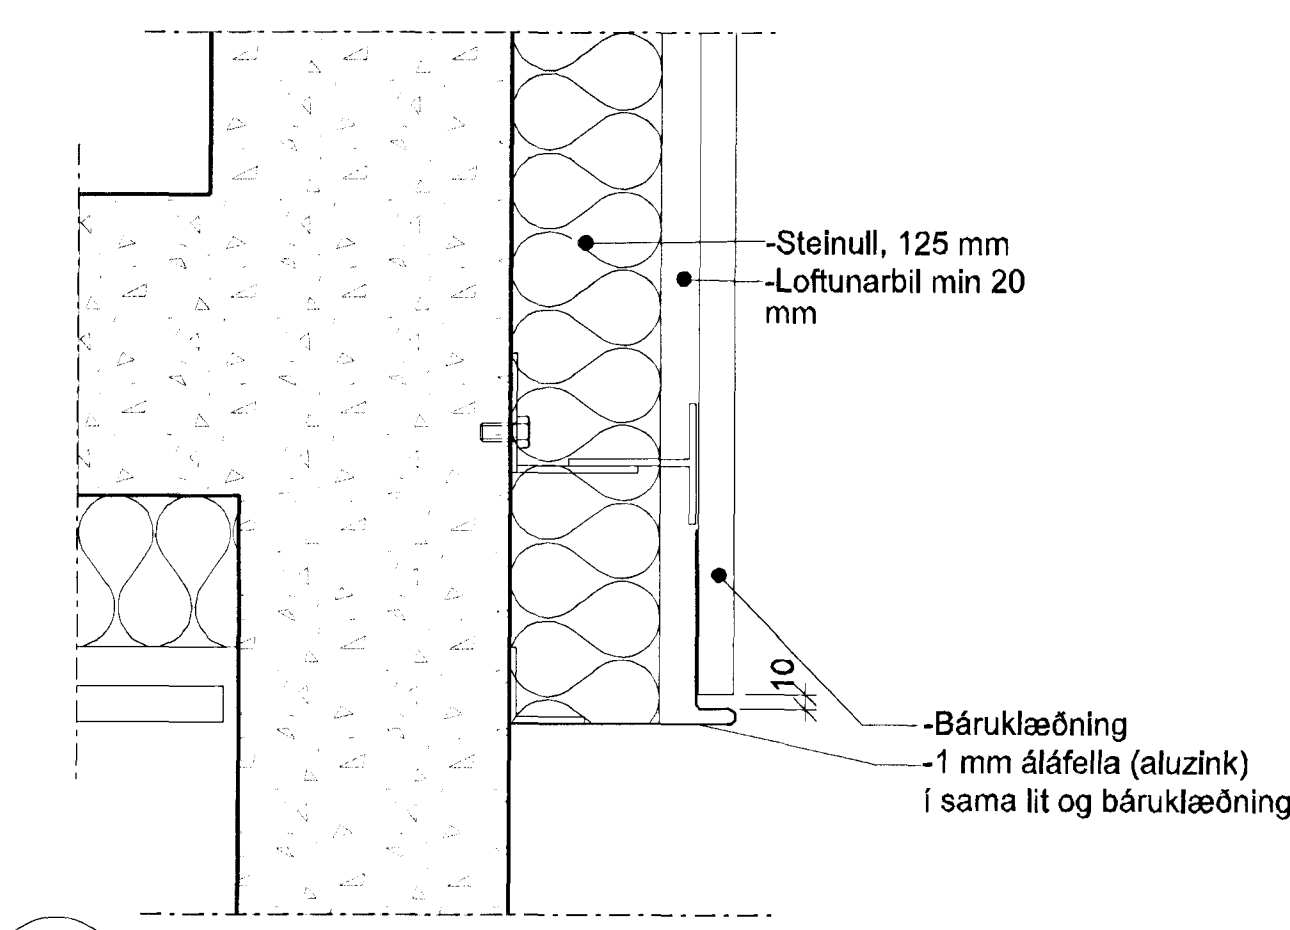

11 DEILI 1:5
BÁRA, LOKUN Á EINANGRUN


ÚTGÁVA TEIÐNAÐ VYRFIRIÐ DAGS
SÍEYTINGAR

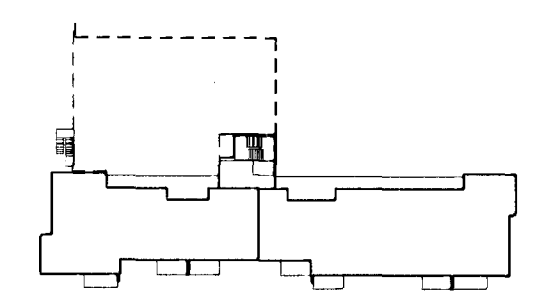

ASK ARKITEKTAR EHF
GERSSÓTU 9 101 REYKJAVÍK
SÍMI 515 0300 FAX 515 0319
www.ask.is

ÁRITUN AÐALHÖNDUÐAR

Sigurður Gunnlaugsson
Sigurður Gunnlaugsson

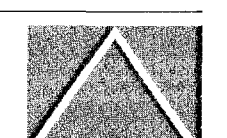

ASK
ARKITEKTAR

VERKEFNI
SKIPALÓN 5
HAFNARFIRÐI

TEIÐING TEIÐINGAR
VERKTEIKNING
HÖTT TEIÐINGAR
KLÆÐNINGAR
DEILI LÁRÉTT

MÖV 1 A1	1:5
HÖNNING	SS
TEIÐING	LIEF
VYRFIRIÐ	SS
DAGS	16.11.2012
ÚTGÁVA	

VERKNAÐ 0779
ÁRÐRENI - HÖNNING TEIÐINGAR 29-04

ÞÓLL ANNOT OG ÁRITUN TEIÐINGAR ER Í ÁG SAMRYGGI. ASK ARKITEKTAR ERK EKKI BODAL MEIÐLA UPPI AF TEIÐINGU.