
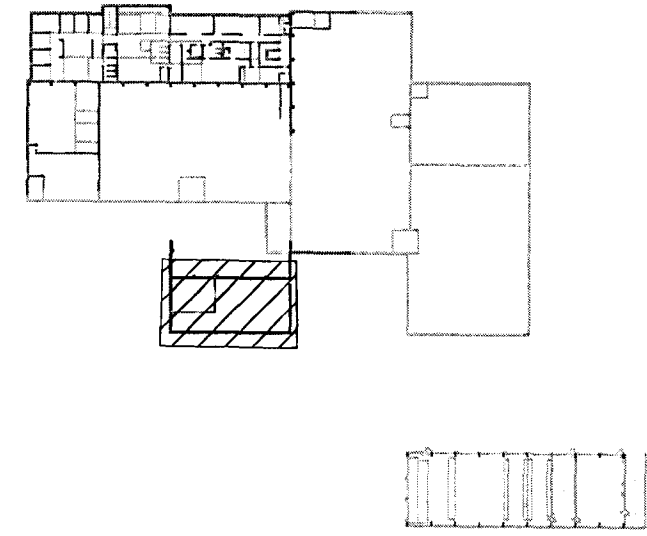


Byggingafrútrúi Hafnarfjörðar  
Móttekið þann  
30 APR 2013  
GS

ADALHÖNNUNUR  
03. APR 2013  
Hönnuður: *Hilma Jón Þorvaldsson*

ÚTG.	DAGS.	ÚTGAUFERILL	HANNAÐ TEKNI. YFIRF.
—	—	—	—
—	—	—	—
—	—	—	—
—	—	—	—
—	—	—	—
—	—	—	—
—	—	—	—
—	—	—	—
—	—	—	—

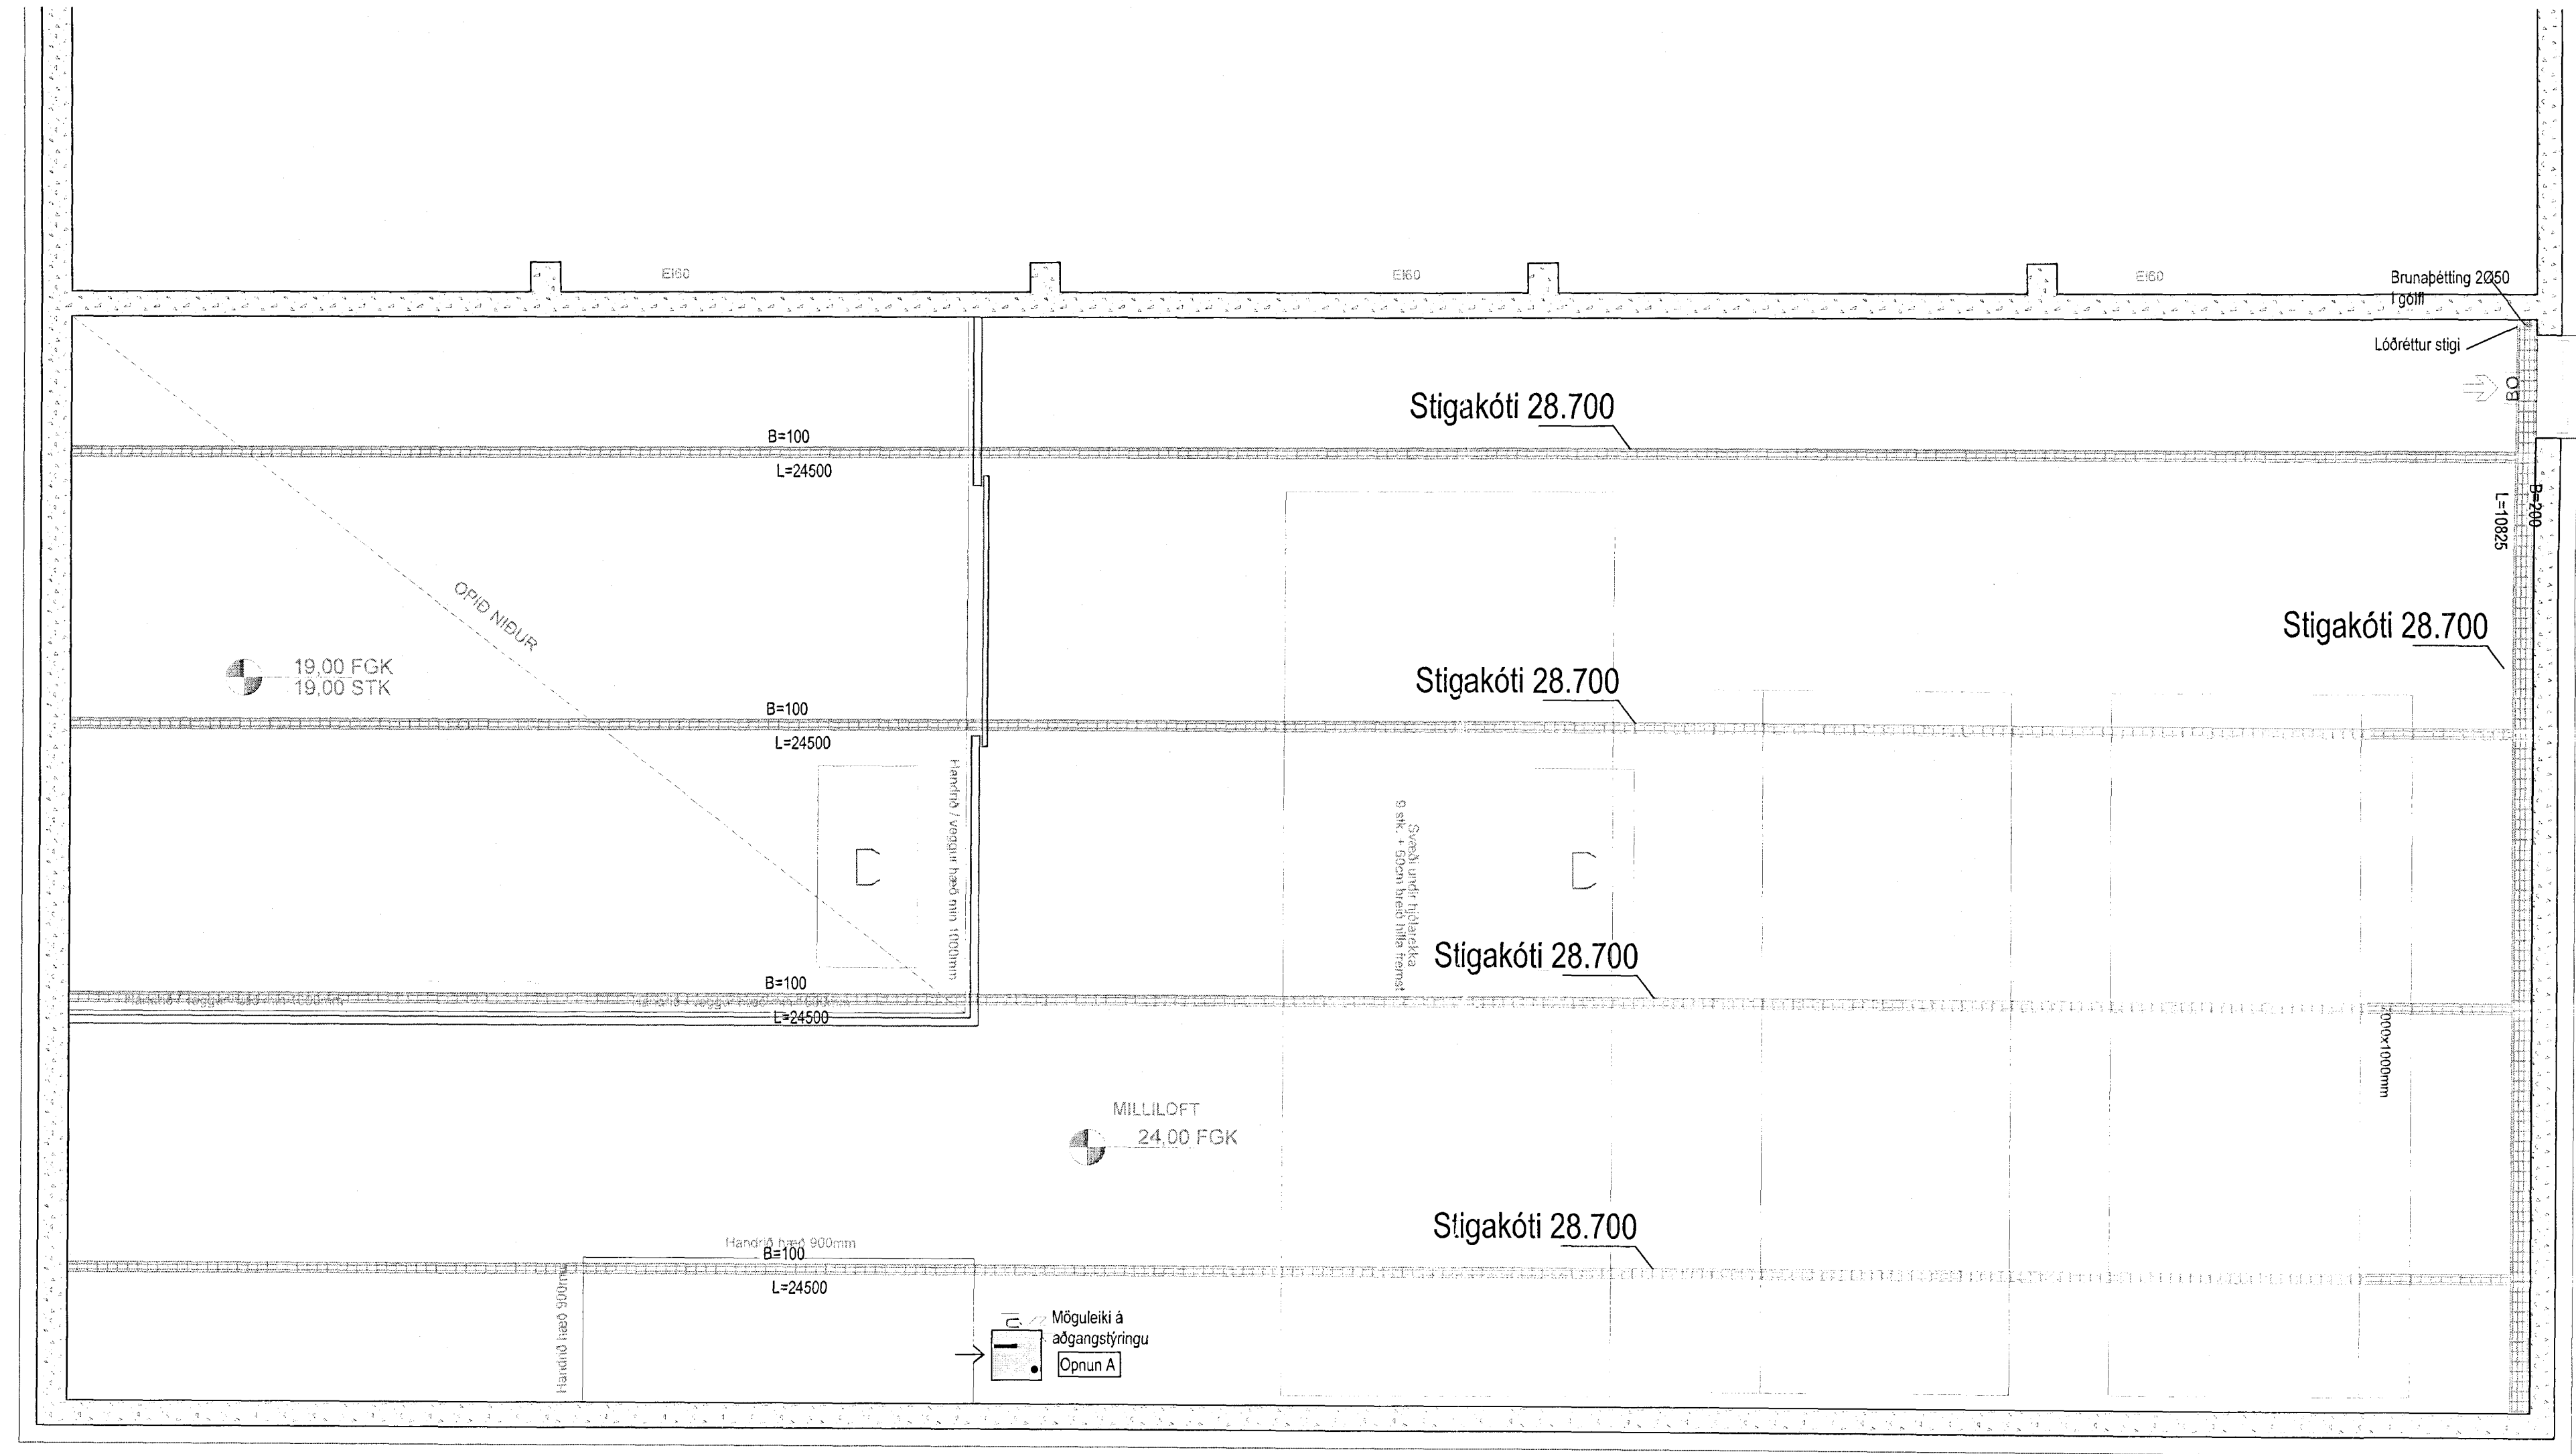


**EFLA**  
VERKFRÆÐI TOFA  
Sími: 412 6000 www.efla.is

**Héðinn**  
Gjáhella 4  
221 Hafnarfjörður  
Rafagnir  
Innbrots- og myndavélakerfi  
2.hæð

TEKNI. NÚMÉR	BLAÐSTÆRÐ	HANNAÐ:	ARI	—
32-2166	A1	TEKNAÐ:	ARI	—
02_3_32_04		YRFRABÍÐ:	—	—
DAGS.	MÆLIKVARÐI	ÚTGAFA		
29.06.2012	1:50	<b>A</b>		

SAMÞYKKT  
Kennitala: *Davíð Eysteinnsson*

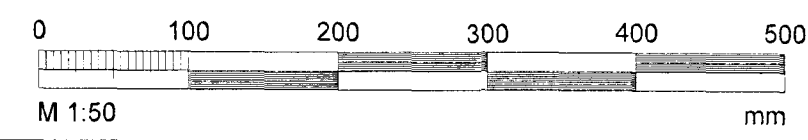

T:\221Gjáhella\_4\Fskurfi og ljósakurfi2\_hsk02166-022.dwg