



Mkv.1:10  
**DEILI 1**  
S02

LÓDRÉTT SNID  
STEYPTUR KANTUR

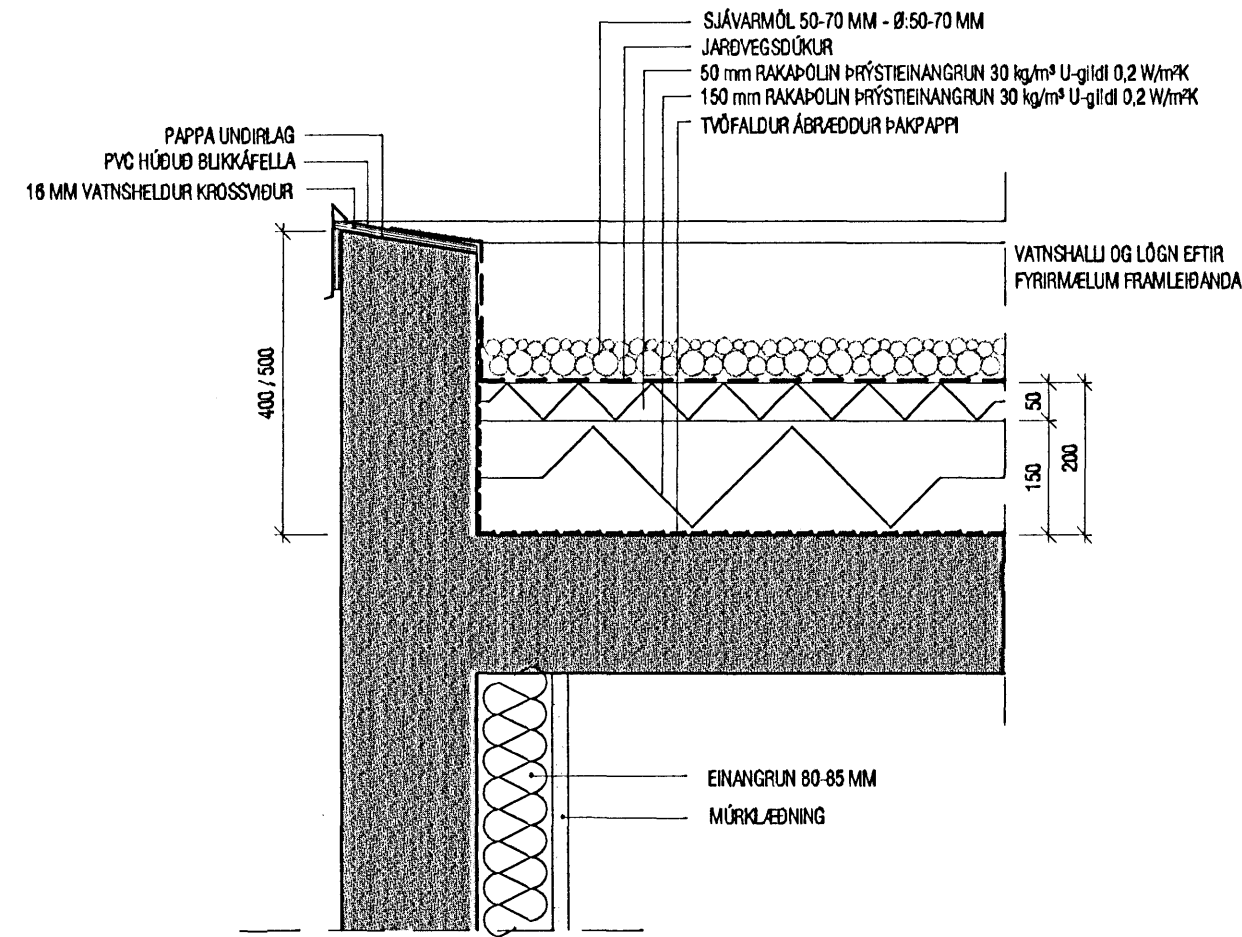


Mkv.1:10  
**DEILI 2**  
S02

LÓDRÉTT SNID  
FRÁGANGUR ÞAKPLÖTU  
VIÐ VEGG

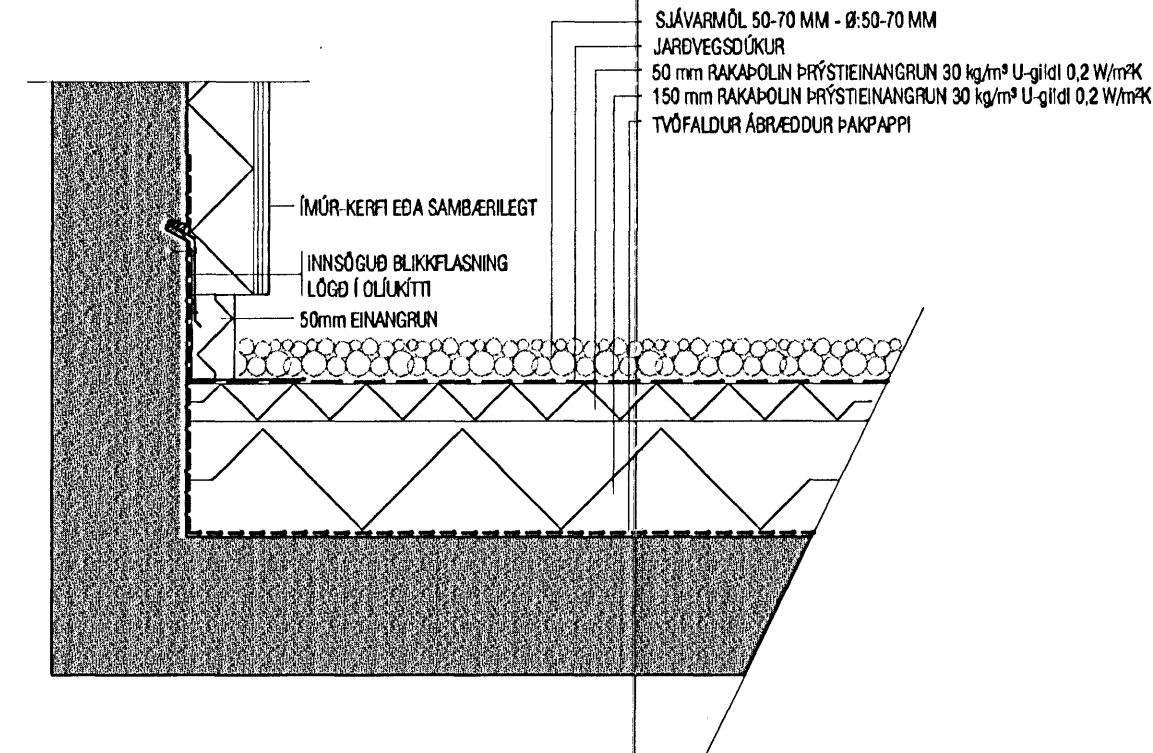


Mkv.1:10  
**DEILI 3**  
S02

ÞAKKANTUR Á  
BÍLSKÚR

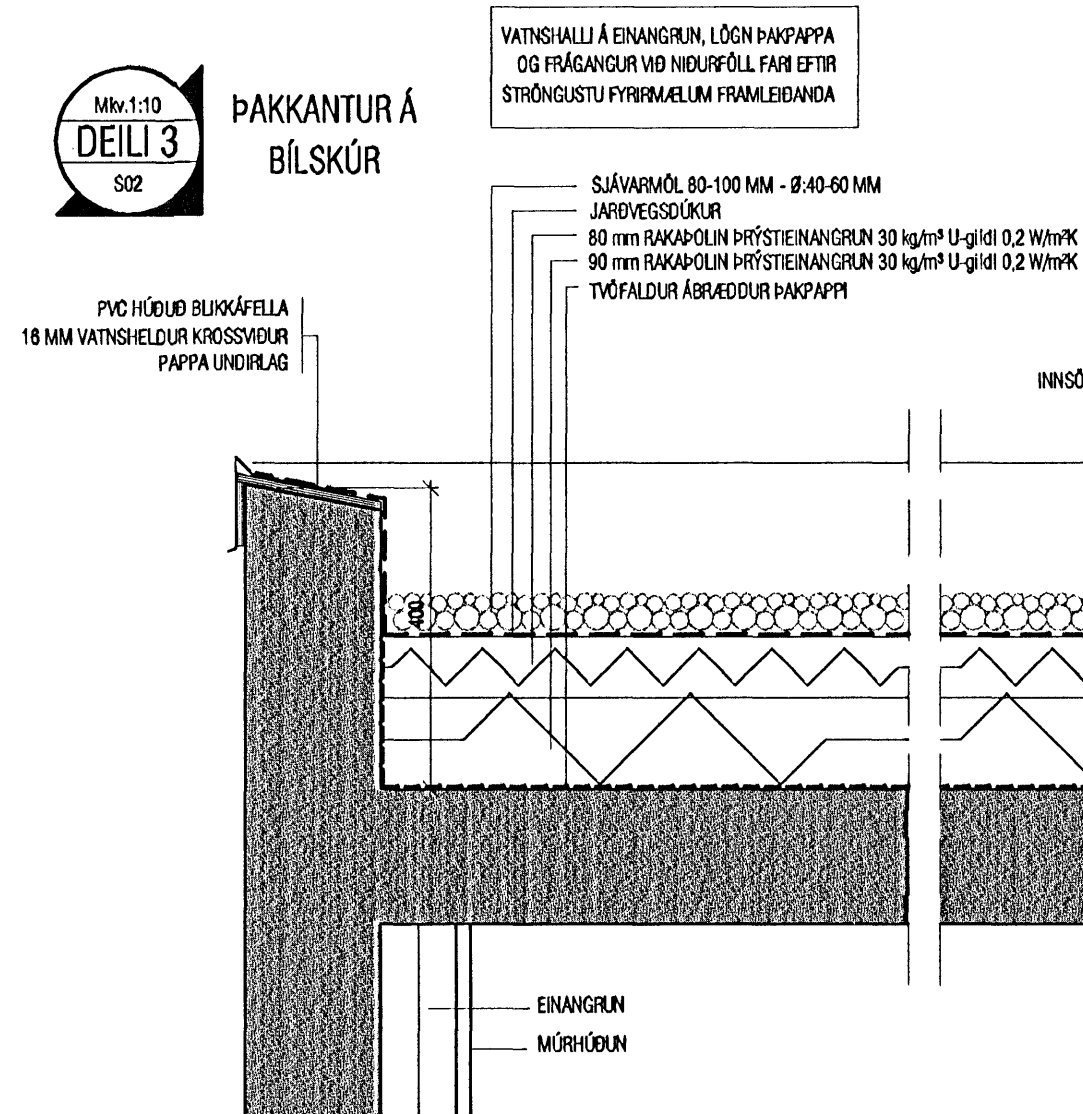

Mkv.1:10  
**DEILI 4**  
S02

FRÁGANGUR  
SKYGGNIS VIÐ  
ÍBÚÐARHÚS

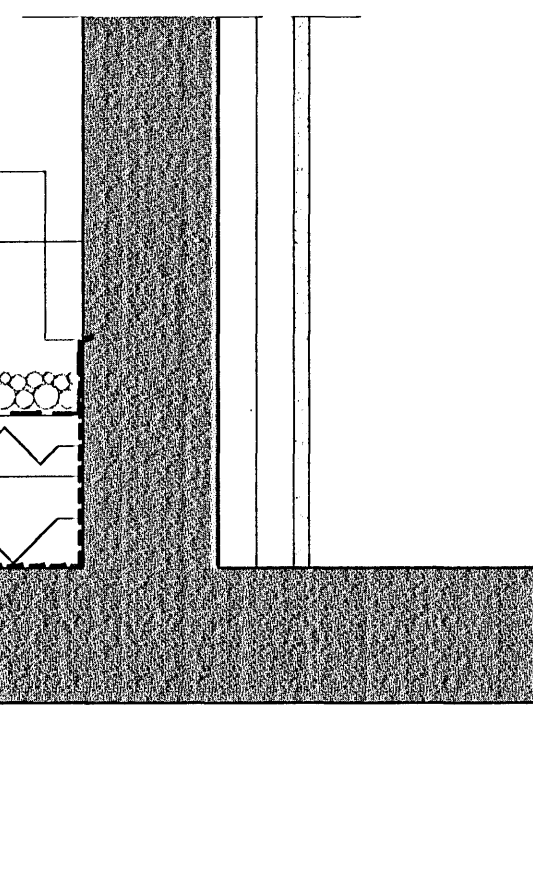

Byggingafulltrúi Hafnarfjarðar  
Afgreitt þann  
13 SEPT. 2005

**VEKTOR**  
- hönnun og ráðgjöf -  
Nýbýlavegi 6, 200 Kópavogi.

Ríkarður Oddsson  
byggingafræðingur  
Kl. 270261-5159  
sími: 554-6650 fax: 554-6699.

Teikn. nr. \_\_\_\_\_  
Tilvísun á teikningu \_\_\_\_\_  
Sambýkt \_\_\_\_\_

Br. \_\_\_\_\_  
Dags. \_\_\_\_\_

Hannað Jón H. Hlökkversson  
Teiknað SM

Dagsetning 08.09.05  
Verk nr. A-05-07-24  
Mælikvarði 1:10  
Teikn. nr. S-03

FLÉTTUVELLIR 51, HAFNARFIRÐI  
DEILI