














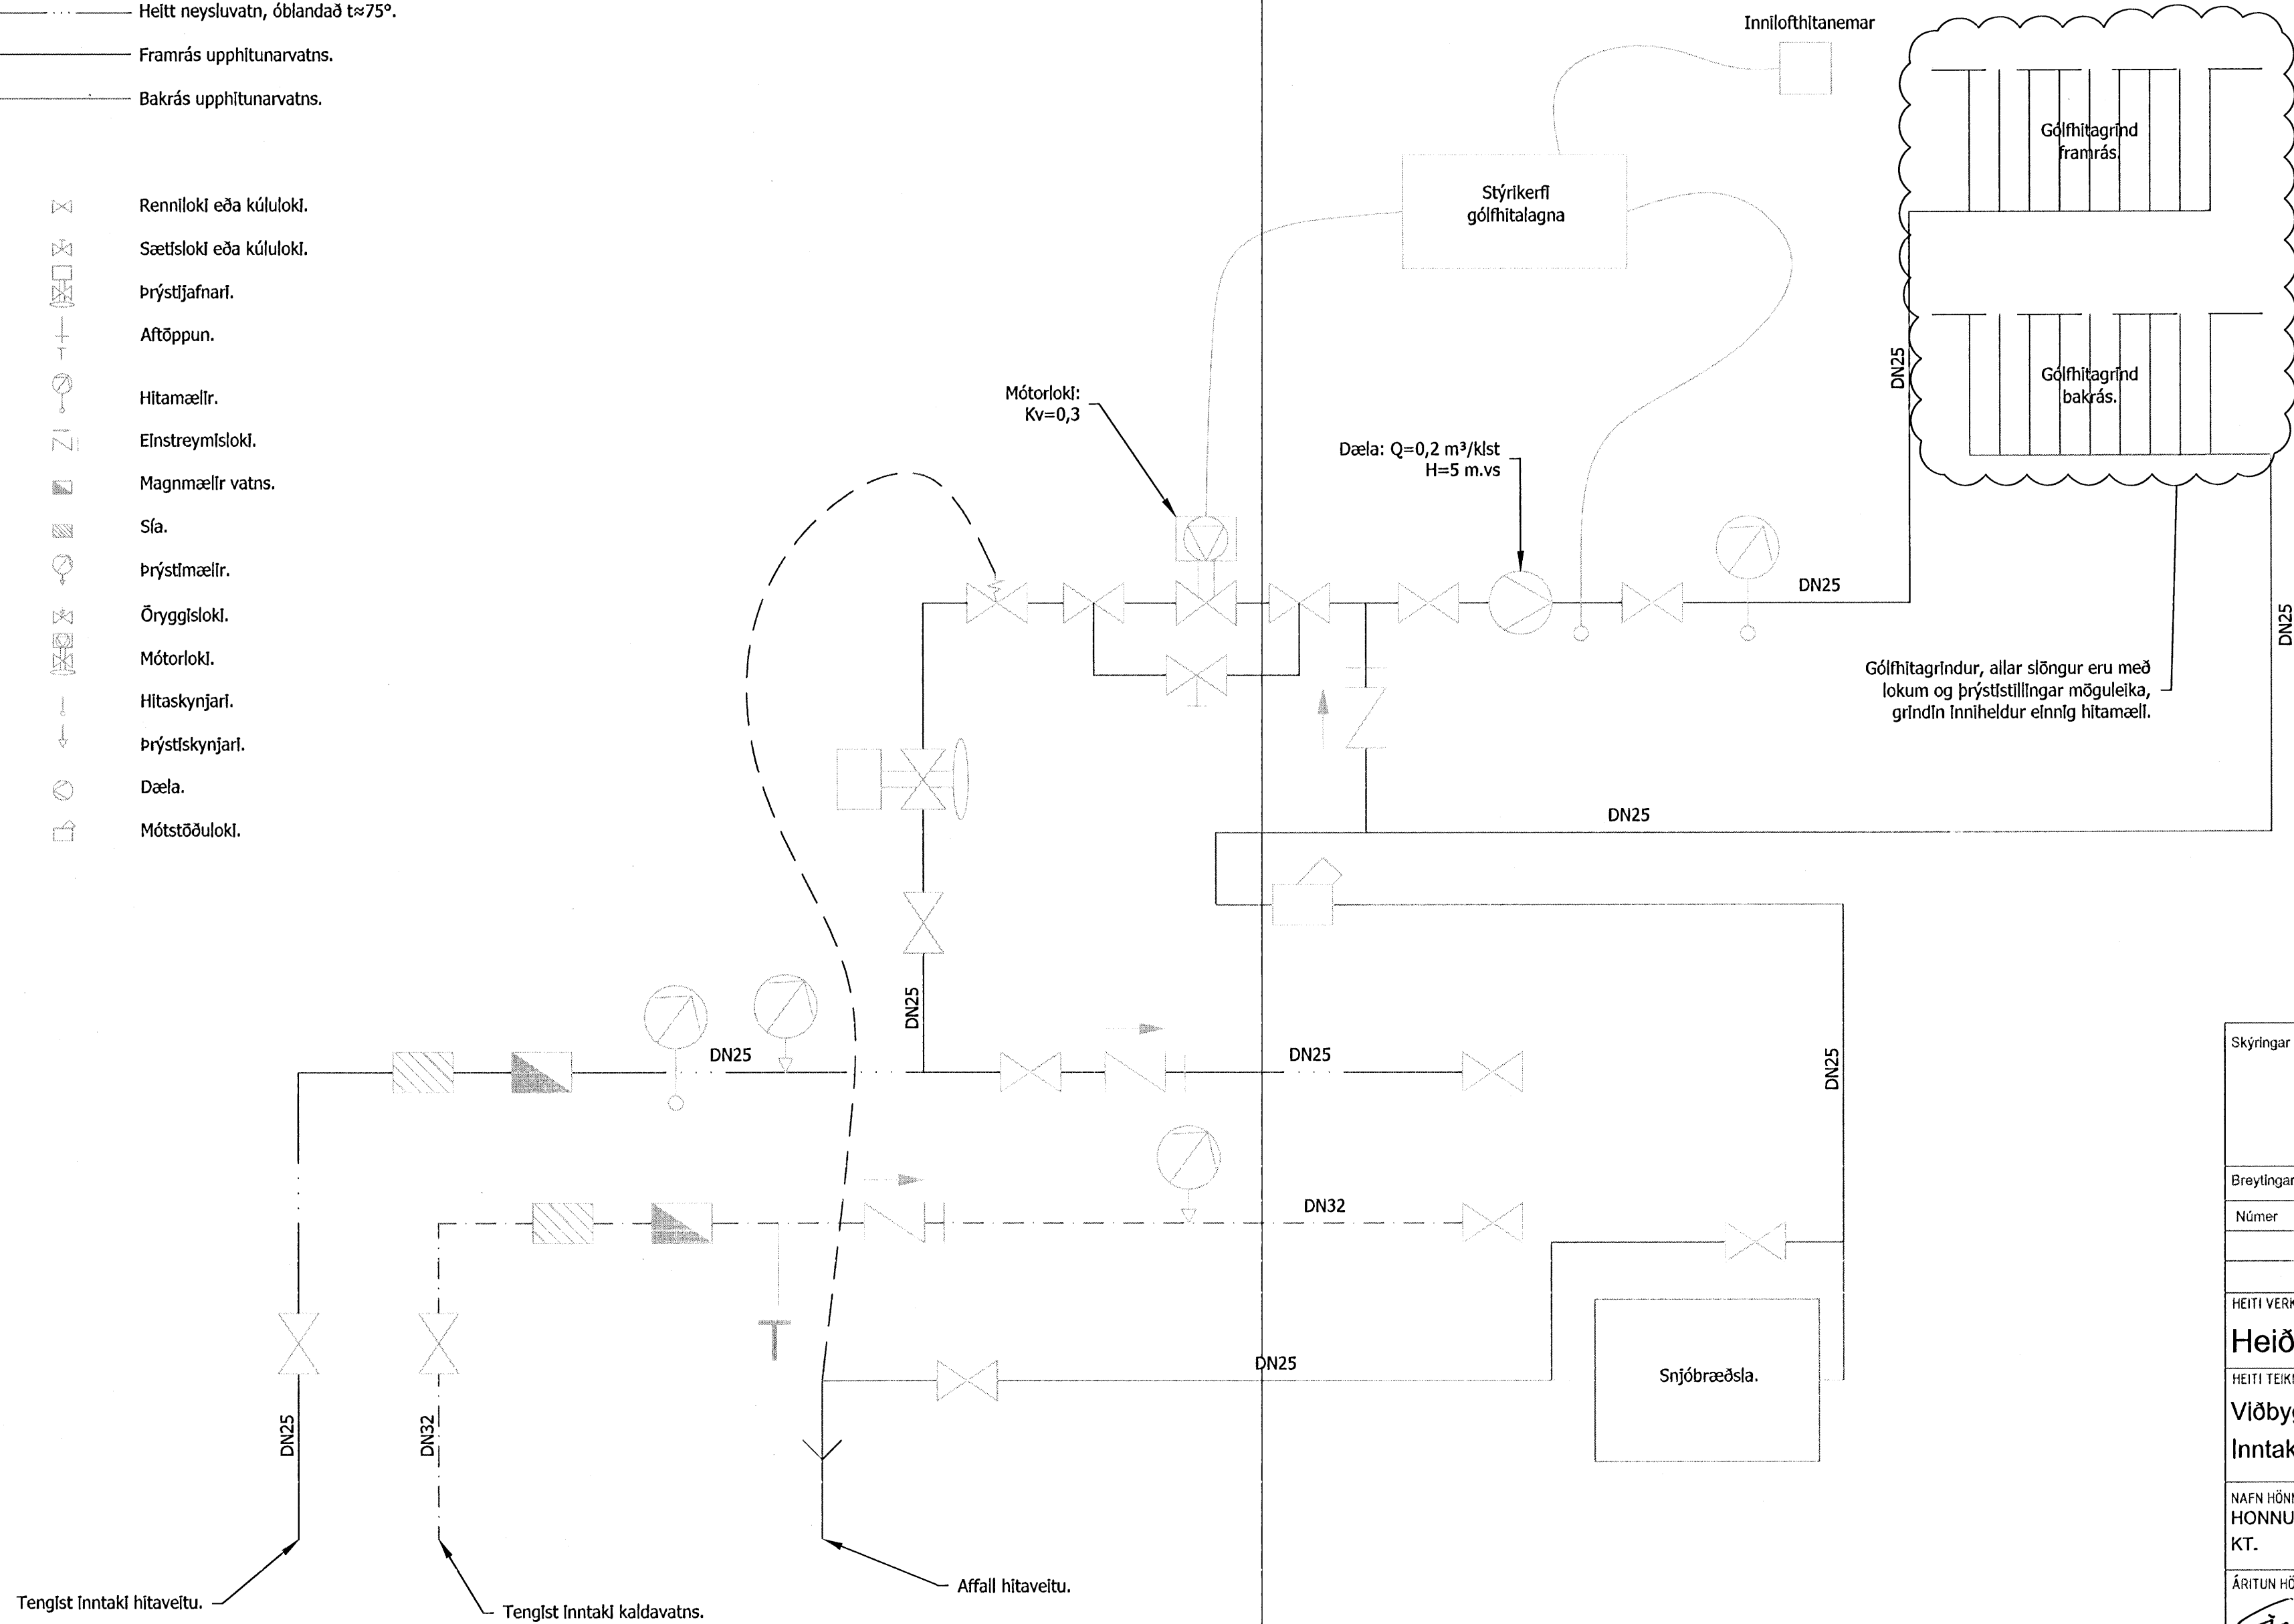


Tákn:

- Kalt neysluvatn.
- Heitt neysluvatn, óblandað t≈75°.
- Framrás upphitunarvatns.
- Bakrás upphitunarvatns.

-  Renniloki eða kúluarki.
-  Sætisloki eða kúluarki.
-  Þrýstijafnarí.
-  Aftöppun.
-  Hitamælir.
-  Einstreymisloki.
-  Magnmælir vatns.
-  Sfa.
-  Þrýstímælir.
-  Öryggisloki.
-  Mótorkl.
-  Hitaskynjarí.
-  Þrýstiskynjarí.
-  Dæla.
-  Mótstöðuloki.



Tengist Inntaki hitaveitu.

Tengist Inntaki kaldavats.

Afall hitaveitu.

Samþykkt þann
20 JUNI 2008
Byggingarfulltrúnni í Hafnarfirði
F.h. rólfur S. Gunnlaugsson

Skýringar				
Breytingar				
Númer	Dags.	Skýring breytingar	Br. af	
HEITI VERKS:				
Heiðvangur 34				
HEITI TEIKNINGAR				
Viðbygging				
Inntaks og gólfhitagrind í bílsskúr.				
NAFN HÖNNUDAR				
HÖNNUDUR				
KT.				
ÁRITUN HÖNNUDAR				DAGS. ÁRITUNAR
<i>G. Norddahl</i>				11.06.08
ÁRITUN SAMRÆM.HÖNNUDAR				DAGS. ÁRITUNAR
MKV.	DAGS.	VERKNR.	ÚTGÁFA NR.	NR. TEIKNINGAR
.	04/06/2008	012008	1	
TEIKN.	REIKN.	YFIRF.		
VH	VH		L-03	