



Samþykkt þann
09 JUNI 2008
 Byggingarfulltrúinn í Hafnarfirði
 F.h. Hrólfur S. Gunnlaugsson

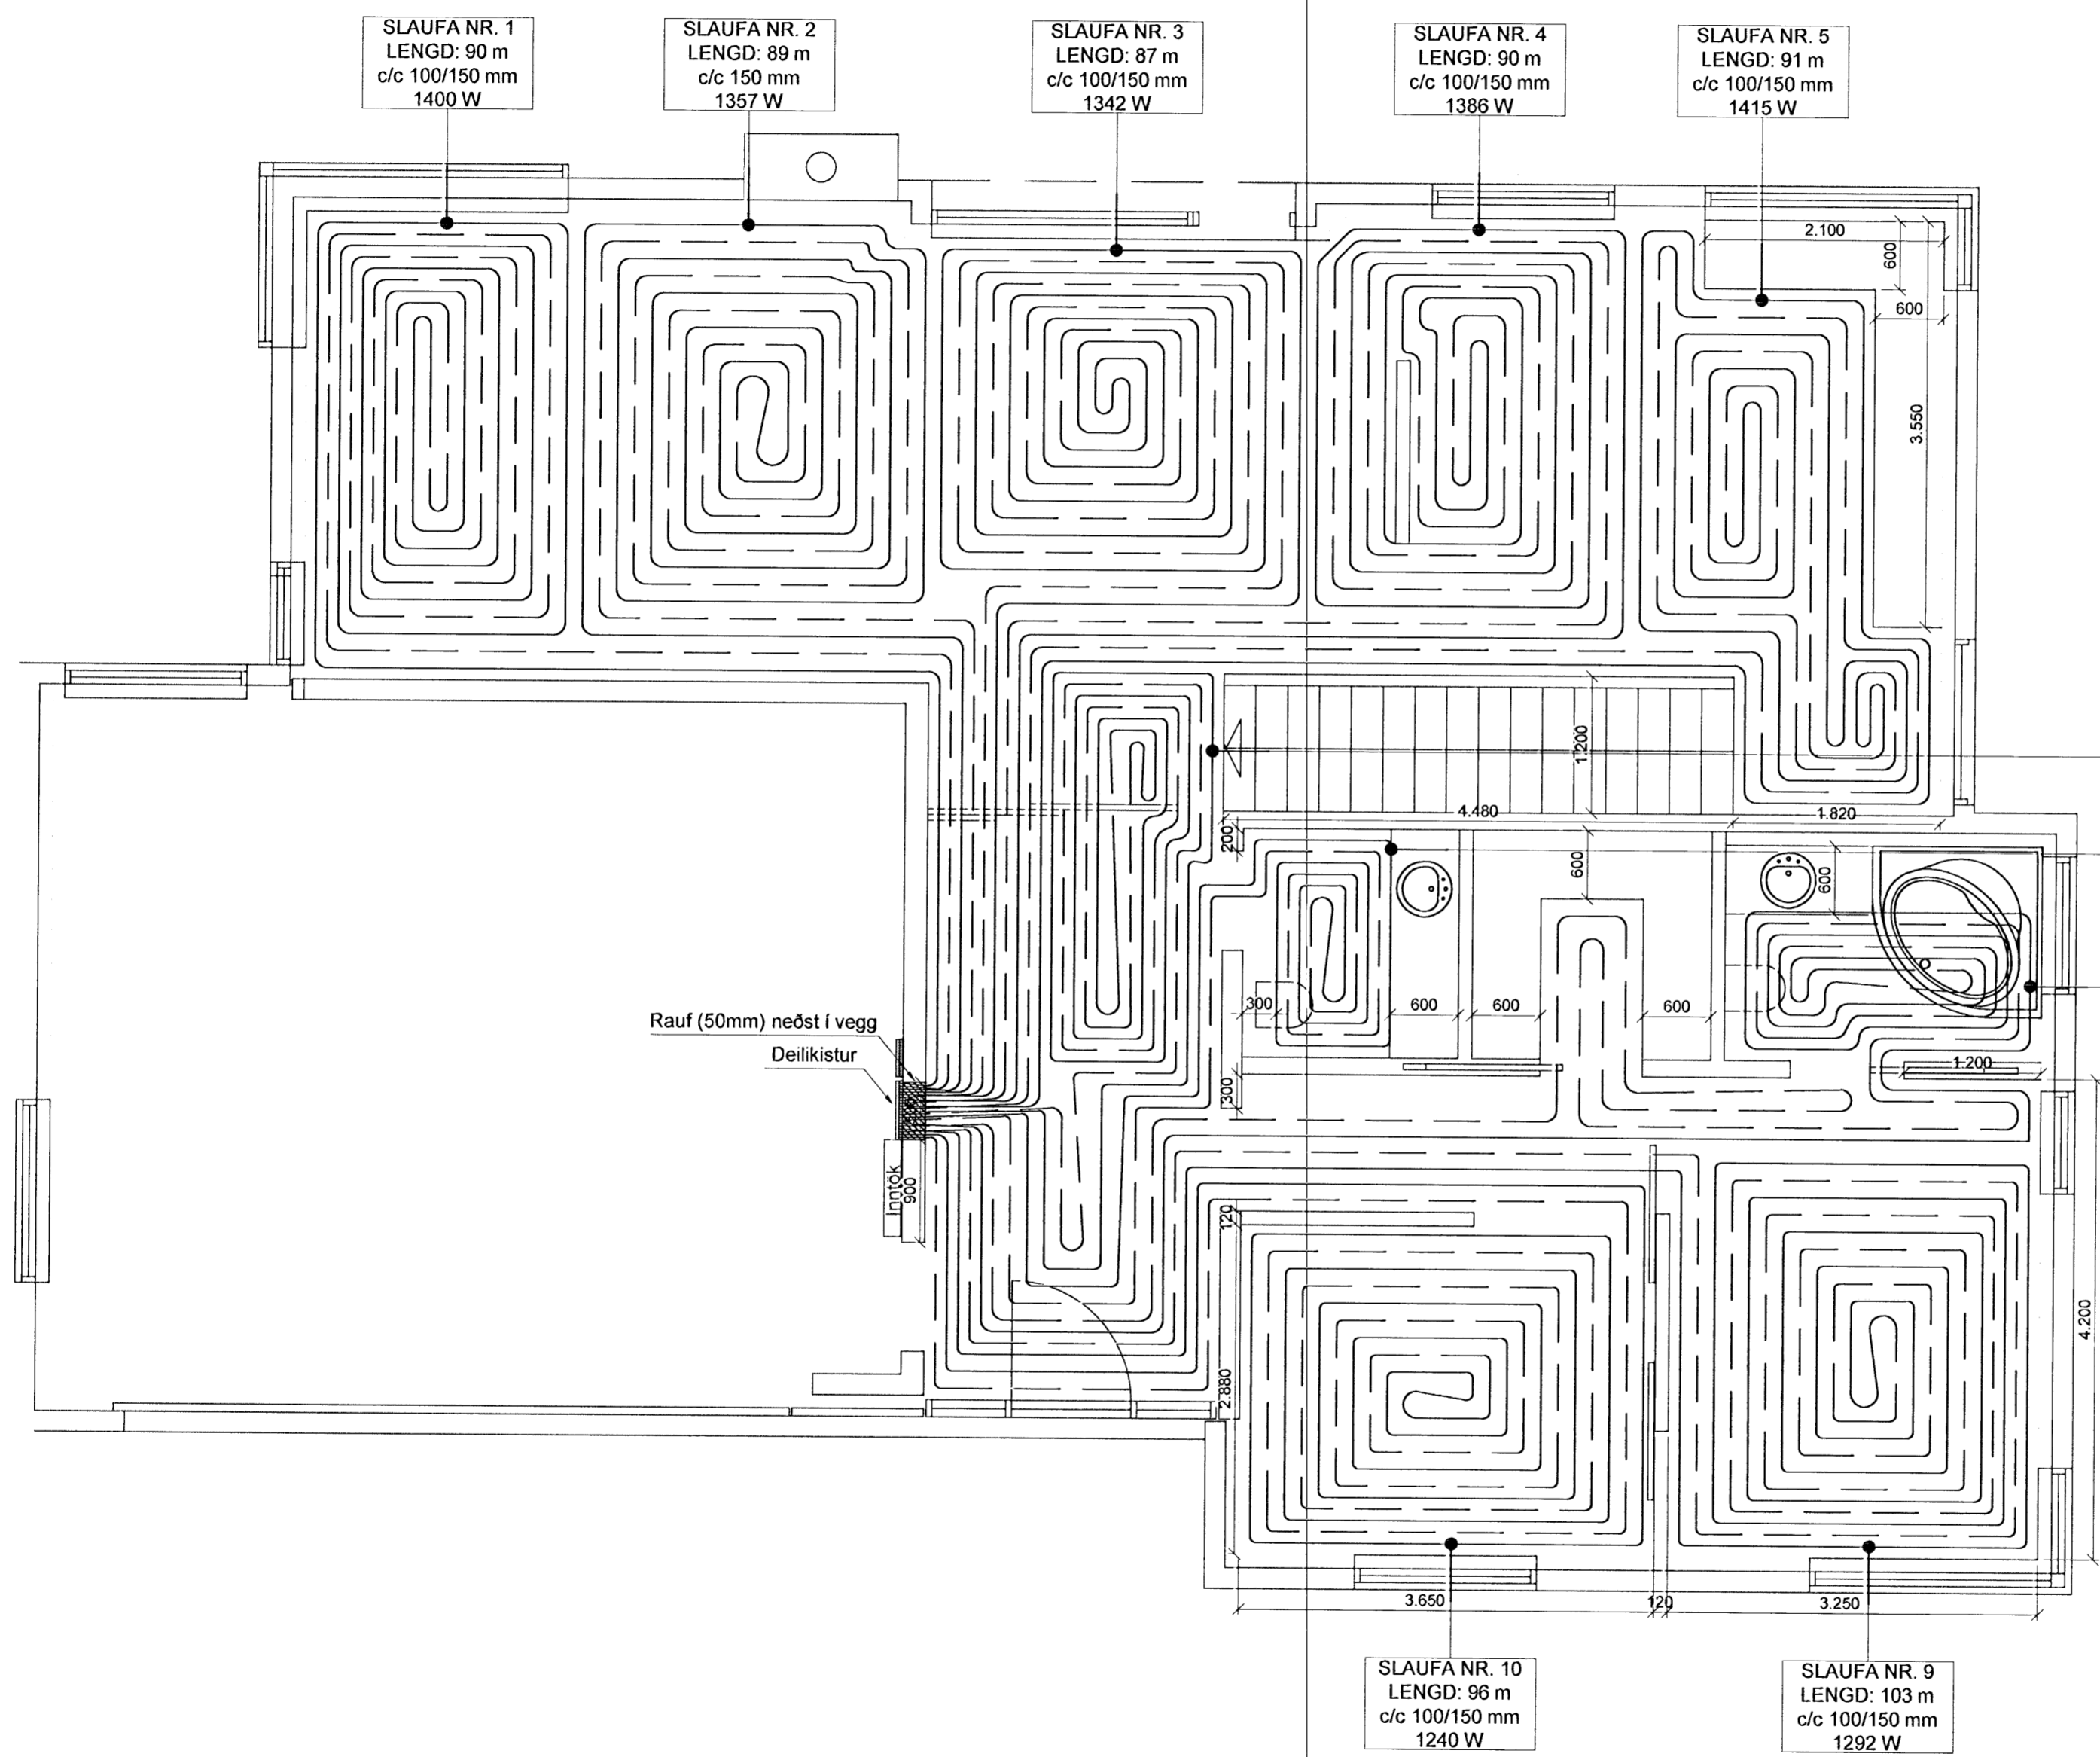

Skýringar:

- Allar lagnir séu í samræmi við gildandi reglugerðir og IST 67.
- Lagnæfni: 18 mm PE-X með súrefniskápu eða sambærilegt, c/c100-150-200 steypt í lögnum og á einangrandi takkamottur (dýpt á pípur 45mm, sjá skýringamynd).
- Mesti vatnshiti að slaufum er 45°C. Mesti bakrásarhiti er ~ 35°C við -15°C úthita.
- Hitastýring er frá hitanema í hverju herbergi sem stýrir mótorkoka í deiligrind fyrir viðkomandi herbergi. Hitanemi í herbergjum er staðsettur í ca. 1,5m hæð og a.m.k. 0,5m frá næsta vegg.
- Þrýstiprófa skal gólfagnir áður en steypt er með 6 bar í 24 tíma án þess að þrýstingur falli.
- Hafa skal 6 bar þrýsting á lögnum á meðan að steypt er.
- Fjarlægð frá sókkli að gólfögnum er 100mm nema annað komi fram á teikningum.
- Öll mál í mm nema annað komi fram á teikningum.

Gólfhitalögn framrennsli: _____
 Gólfhitalögn bakrennsli: _____

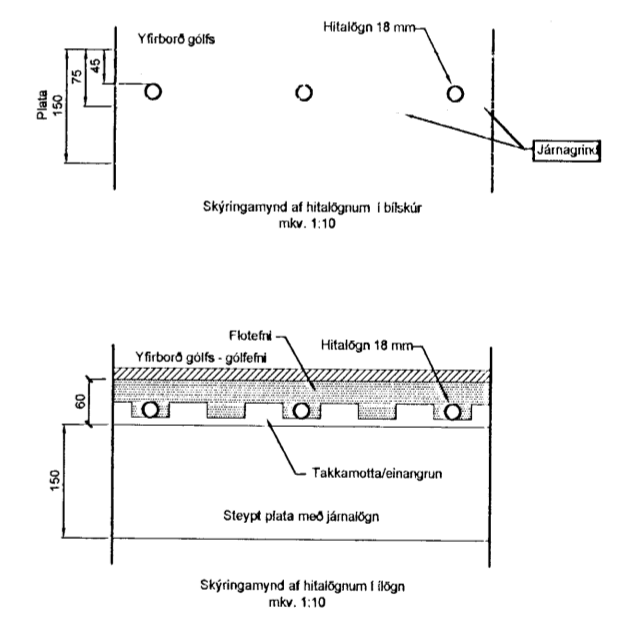

Br:	Hverju breytt:	Dags:	Kvittun:
Hlíðarás 10		Teikn nr:	
220 Hafnarfjörður		562	
Lagnir		Frumstærð:	
Gólfhitalagnir - 2. hæð		A2	
Dags: 28.05.2008	Mkv: 1:50	Hann: GPS	
Samþ:	V.nr07 073	Teikn: PH	

VGS
 VERKFRÆÐISTOFA
 GUÐJÓNS P. SIGFÚSSONAR EHF.
 AUSTURVEGI 42, 2.HÆÐ,
 800 SELFOSSÍ
 S: 482 2805, F: 482 3818
 NETFANG: VGS@VGS.IS