


Samþykkt þann  
 11 JUNI 2008  
 Byggingarfulltrúinn í Hafnarfirði  
 F.h. Hrölfur S. Gunnlaugsson

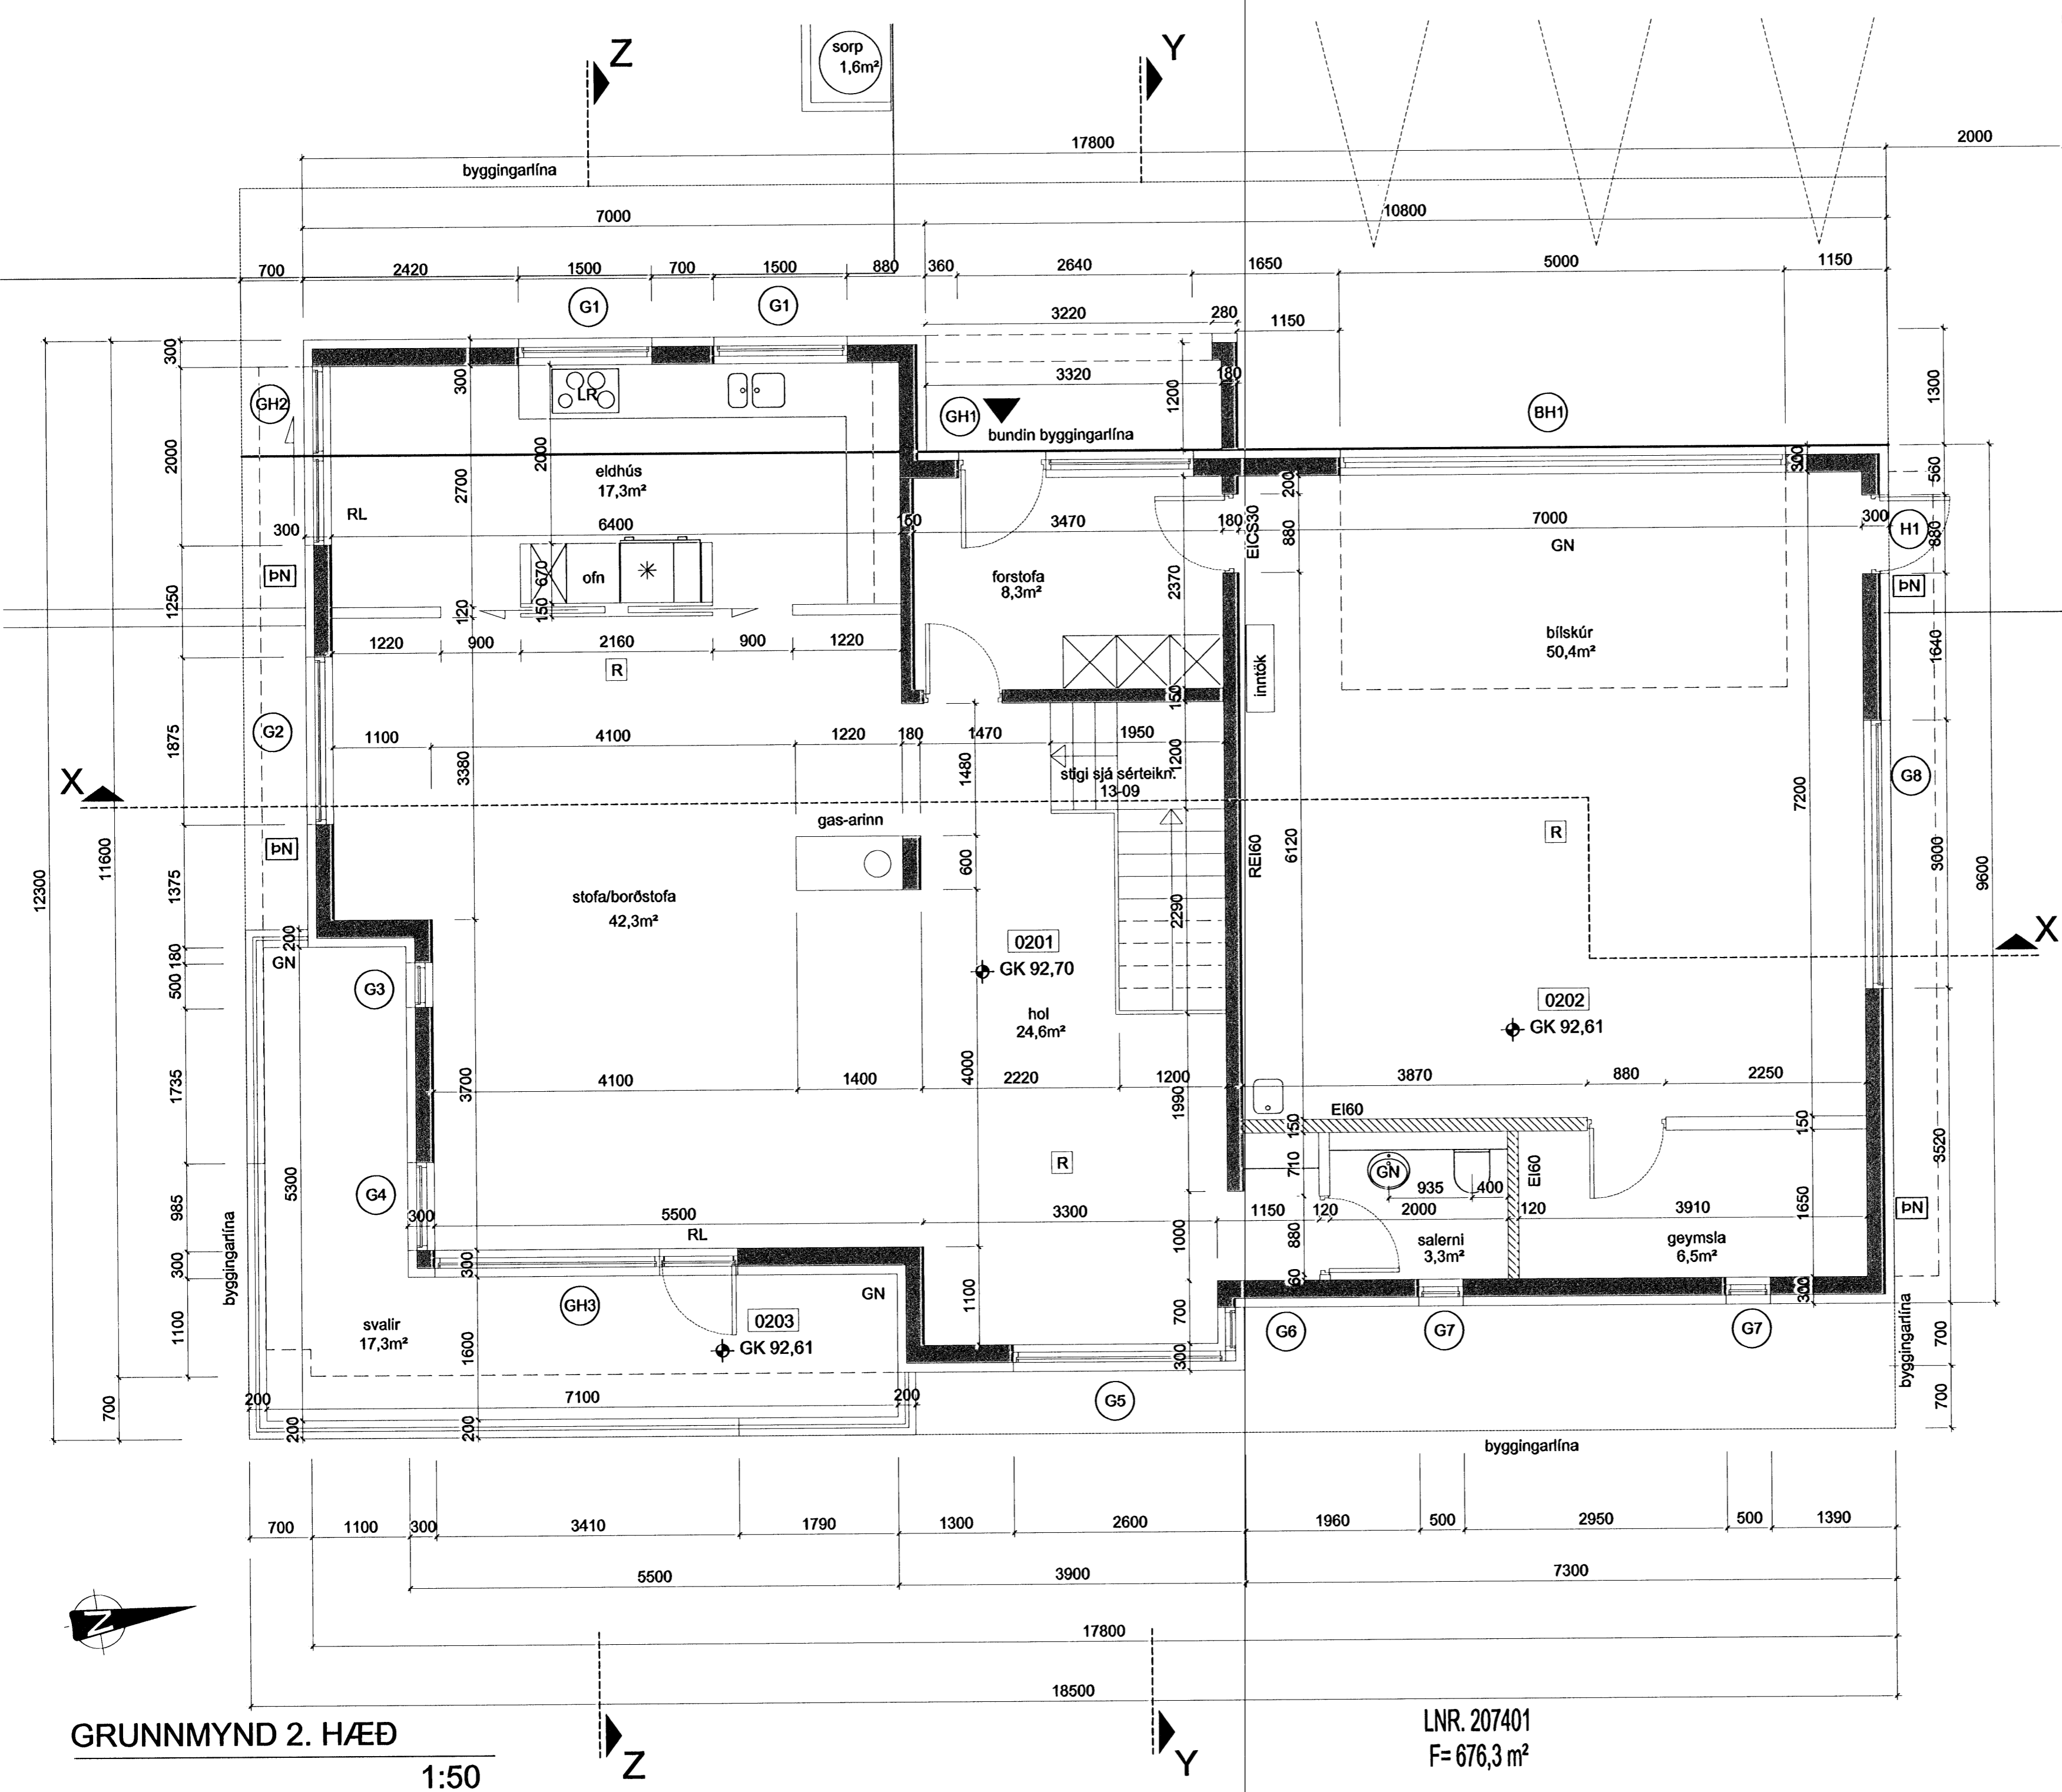

GRUNNMYND 2. HÆÐ  
 1:50

LNR. 207401  
 F= 676,3 m²

BREYTINGAR

NR.	DAGS.	BREYTING	SP.

K.J. HÖNNUN EHF 460902-2150  
 TEL: 554-3232  
 TEL: 899-3234  
 E-MAIL: kjhonnun@visir.is

HÖNNUN - SKIPULAG - RÁÐGJÖF  
 KJARTAN RAFNSSON FÍLIÐSA 270365-3539  
 JÓN M. HALLDÓRSSON BYGGINGAFR. 091162-3509

SAMÞYKKT  
*[Signature]*  
 VERK  
 BREKKUÁS 25  
 HAFNARFJÖRÐUR

TEIKNING  
 GRUNNMYND 2. HÆÐ

KVARDI  
 1:50

DAGS.  
 19.05.2008  
 TEIKNAD AF  
 KR

TEIKNING NR.  
 13-02