


SECTION AT GRID LINE 4

1:50

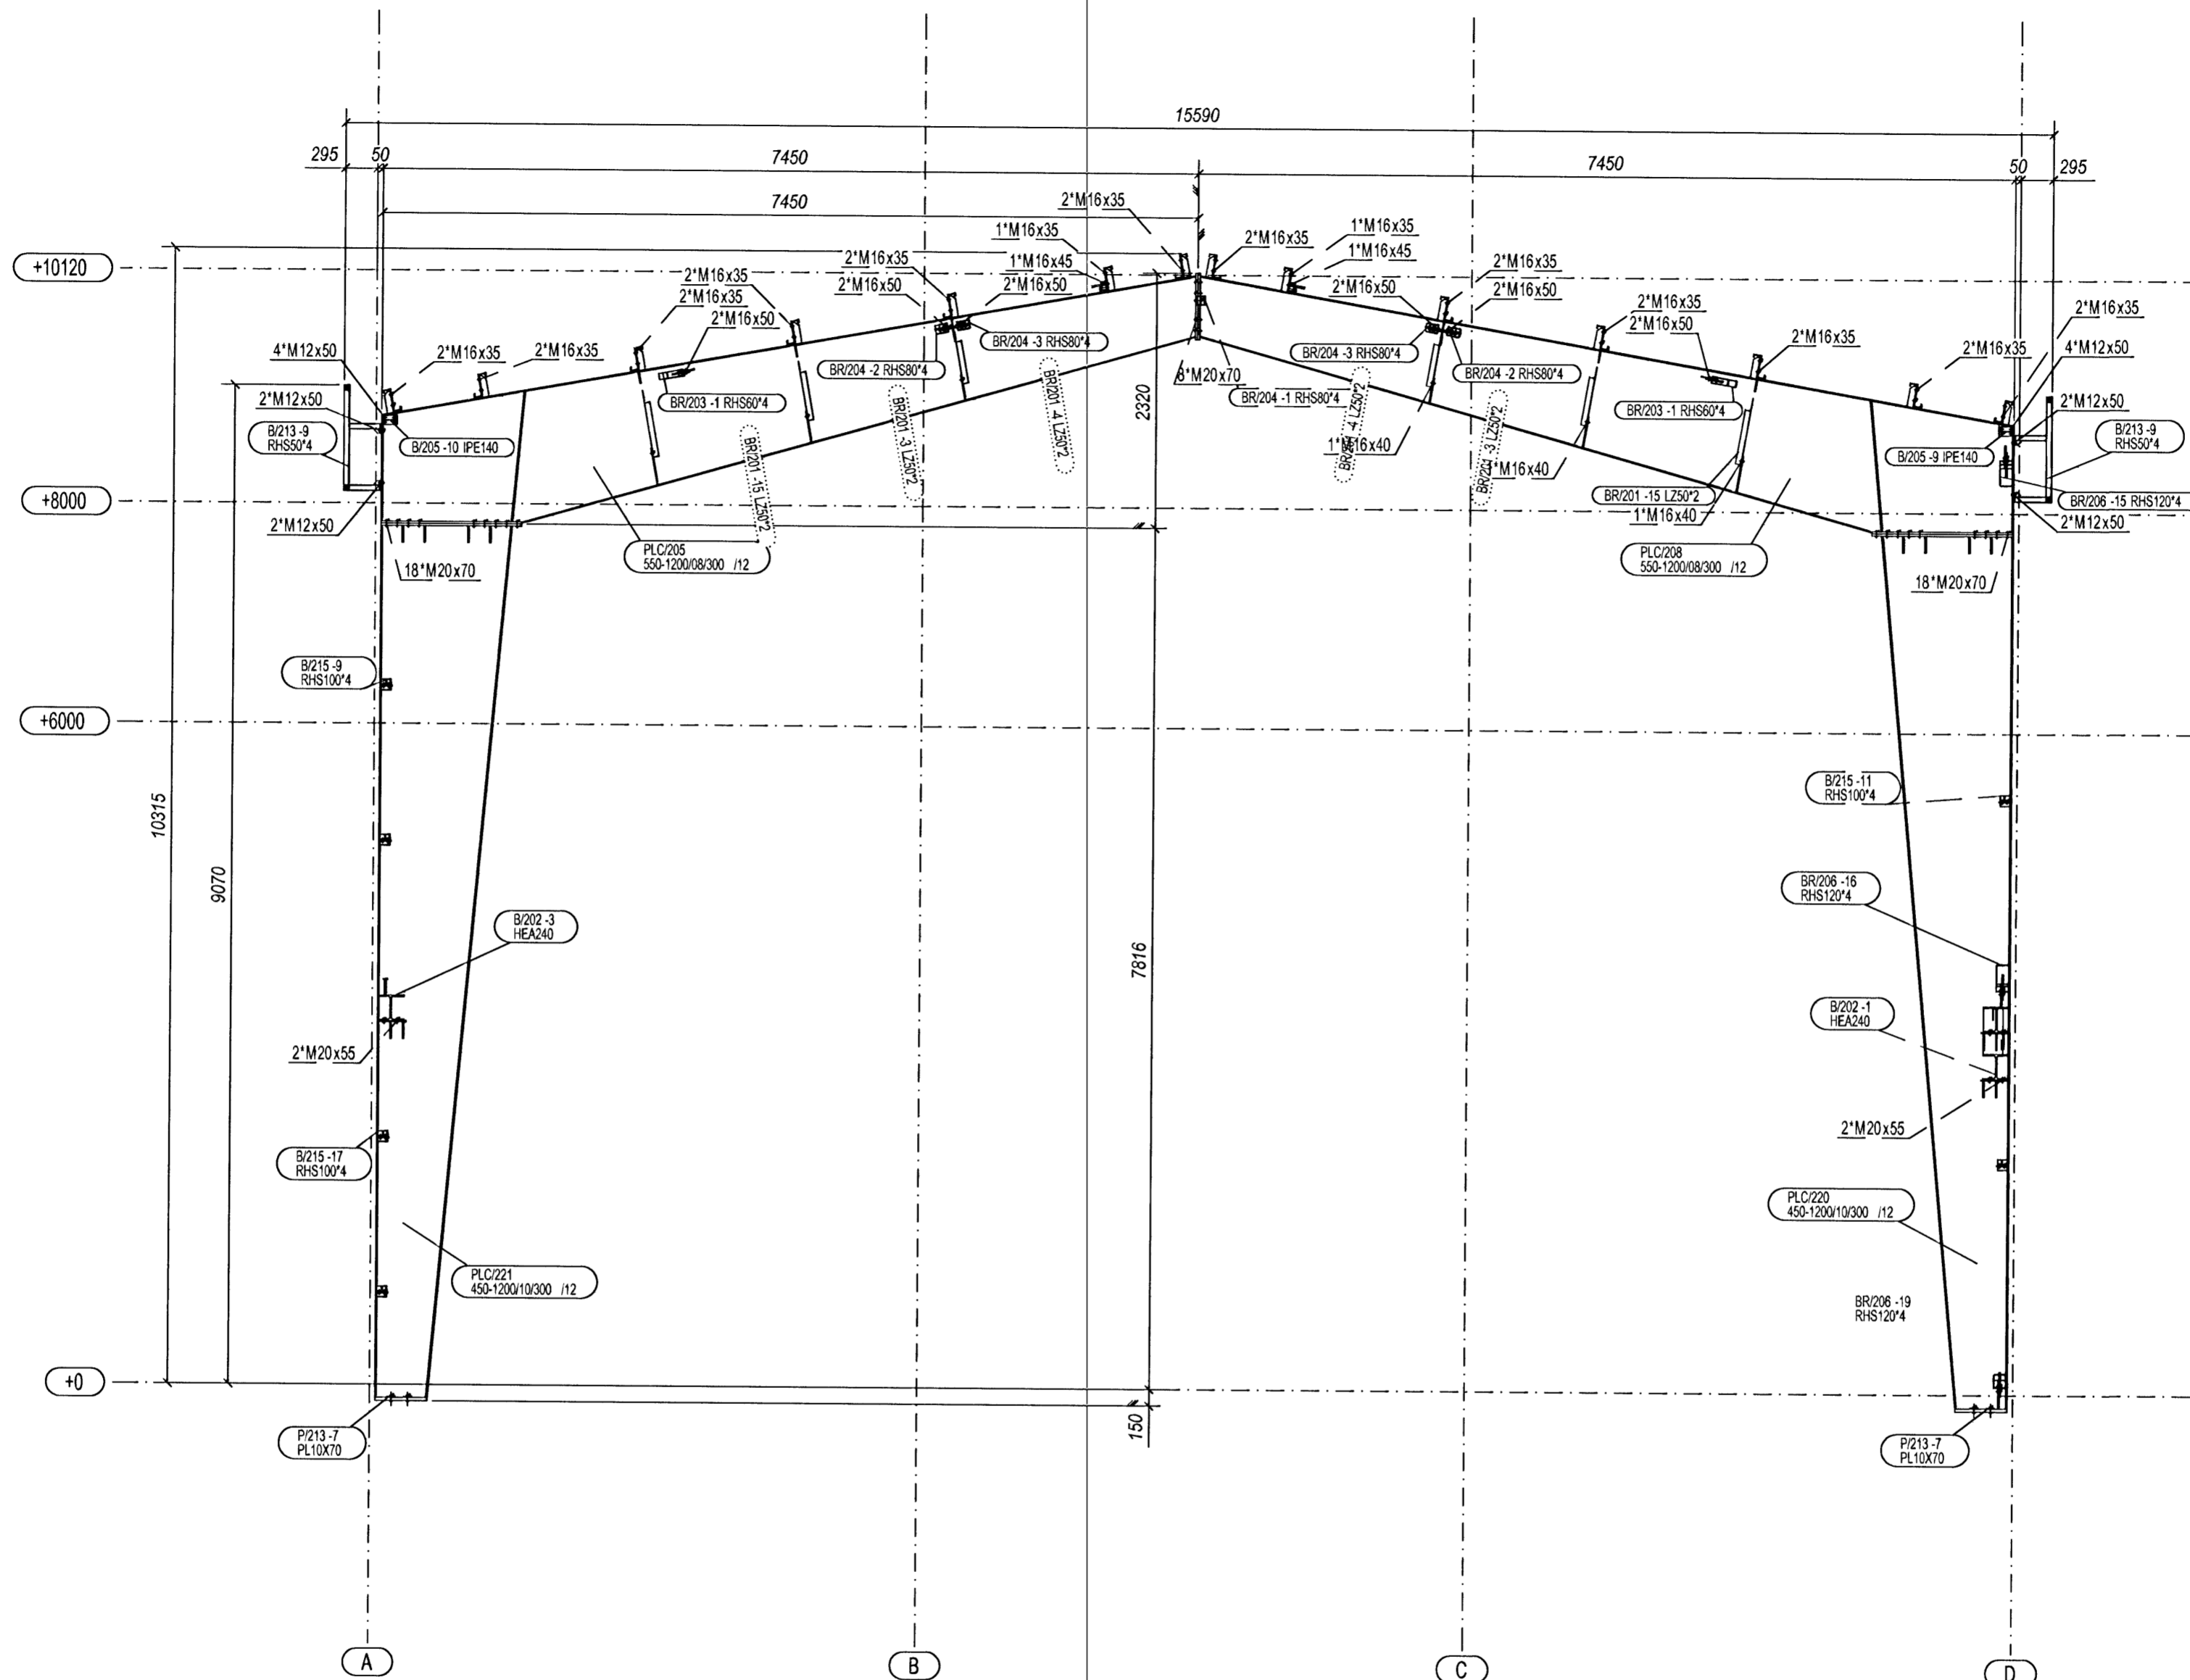

Samþykkt þann
11 JUNI 2008
Byggingarfulltrúinn í Hafnarfirði
F.h. Hrólfur S. Gunnlaugsson

Línuhönnun
consulting engineers
Sudurbólshvami 2A, IS-105, Reykjavík
Tel: 4354 6000, Fax: 4354 6001
E: linnuhonun@kennir.is, 061655 5255

ALL BOLTS TO BE 8.8(8) GRADE, UNLESS NOTED OTHERWISE.

ZNAK / MARK	DATA / DATE	OPIS ZMIAN / DESCRIPTION	WYDANO DO ZATWIERDZENIA / ISSUED FOR APPROVAL	E.RYPIŃSKI	NAZWISKO / NAME
Etap / Documentation Stage: DOKUMENTACJA WARSZTATOWA WORKSHOP DOCUMENTATION	2008.04.09	Branża / Branch: KONSTRUKCJA / CONSTRUCTION		Data / Date: 2008/04/09	
Objekt, Nazwa i Adres: RSTnet - BUDYNEK WARSZTATOWY RSTnet - WORKSHOP BUILDING Alfheilla 6, Hafnarfjörður, Iceland	Nazwa rysunku / Drawing name: PRZEKROJ W OSI 4 SECTION AT GRID LINE 4		Skala: Scale: 1:50		
<p>RUUKKI Ruukki Construction Polska Sp. z o.o. ul. Towarowa 35 61-869 Poznań Polska</p> <p>tel +48 61 85 12 300 fax +48 61 85 12 310 L. www.ruukki.com/pl</p>		<p>Finnmap Polska ul. Wyciskiego 11 10-457 Osyń Polska</p> <p>biuro w Poznaniu ul. Towarowa 35 61-869 Poznań</p> <p>tel +48 61 853 42 27 fax +48 61 853 42 27 www.finnmap.pl</p>			
Zaprojektował: Designed by:	PIOTR WALOSIK WKP/0040/POOK/05		Nr projektu / Project No.:		
Opracował: Drawn by:	EUKASZ RYPIŃSKI		02.1000		Nr rysunku / Drawing No.:
Sprawdził: Verified by:	KRZYSZTOF BEDNARSKI WKP/0052/POOK/04		SM11		Rev: A

APR 14
[Signature]