


Skýringar:

- Allar lagnir séu í samræmi við gildandi reglugerðir og ÍST 67.
- Lagnaefni: 16x2 mm PE-X með súrefniskápu eða sambærilegt, c/c 100-150-200 steypt í lögnum og á einangrandi mottur (dýpt á pípur 45mm, sjá skýringamynd).
- Mesti vatnshiti að slaufum er 45°C. Mesti bakrásarhiti er ~ 35°C við -15°C útihita.
- Hitalögning er frá hitanema í hverju herbergi sem stýrir mótorkla í deiligind fyrir viðkomandi herbergi. Hitanemi í herbergjum er staðsettur í ca. 1,5m hæð og a.m.k. 0,5m frá næsta vegg.
- Þrýstiprófa skal gólfagnir áður en steypt er með 6 bar í 24 tíma án þess að þrýstingur falli.
- Hafa skal 6 bar þrýsting á lögnum á meðan að steypt er.
- Fjarlægð frá sókkli að gólfögnum er 100mm nema annað komi fram á teikningum.
- Öll mál í mm nema annað komi fram á teikningum.

Gólfhitalögn framrennsli: _____
Gólfhitalögn bakrennsli: _____

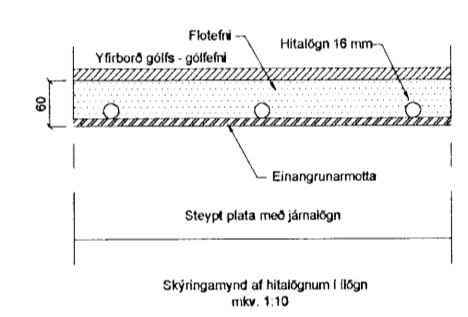

[Handwritten signature]
10.101.2709

B	Slaufur í eldhúsi og baðherbergi br.	07.07.08	PH
A	16mm PE-X, einangrunarmotta	07.07.08	PH
Br:	Hverju breytt:	Dags.	Kvittun:
Hliðarás 10 220 Hafnarfjörður		Teikn nr: 562	
Lagnir Gólfhitalagnir - 2. hæð		Frumstærð: A2	
Dags:	28.05.2008	Mkv:	1:50
Hann:	GÞS	V.nr:	07 073
Samþ:	<i>[Signature]</i>	020162-3099	Teikn: PH

VGS
VERKFRÆÐISTOFA
GUÐJÓNS P. SIGFÚSSONAR EHF.
AUSTURVEGI 42, 2. HÆÐ,
800 SELFÖSSÍ
S: 482 2805, F: 482 3818
NETFANG: VGS@VGS.IS