


GRUNNMYND NEÐRIHÆÐAR 1:50

Byggingafrútrúi Hafnarfjarðar
 Afgreitt þann
 30 JAN 2008
 VFS

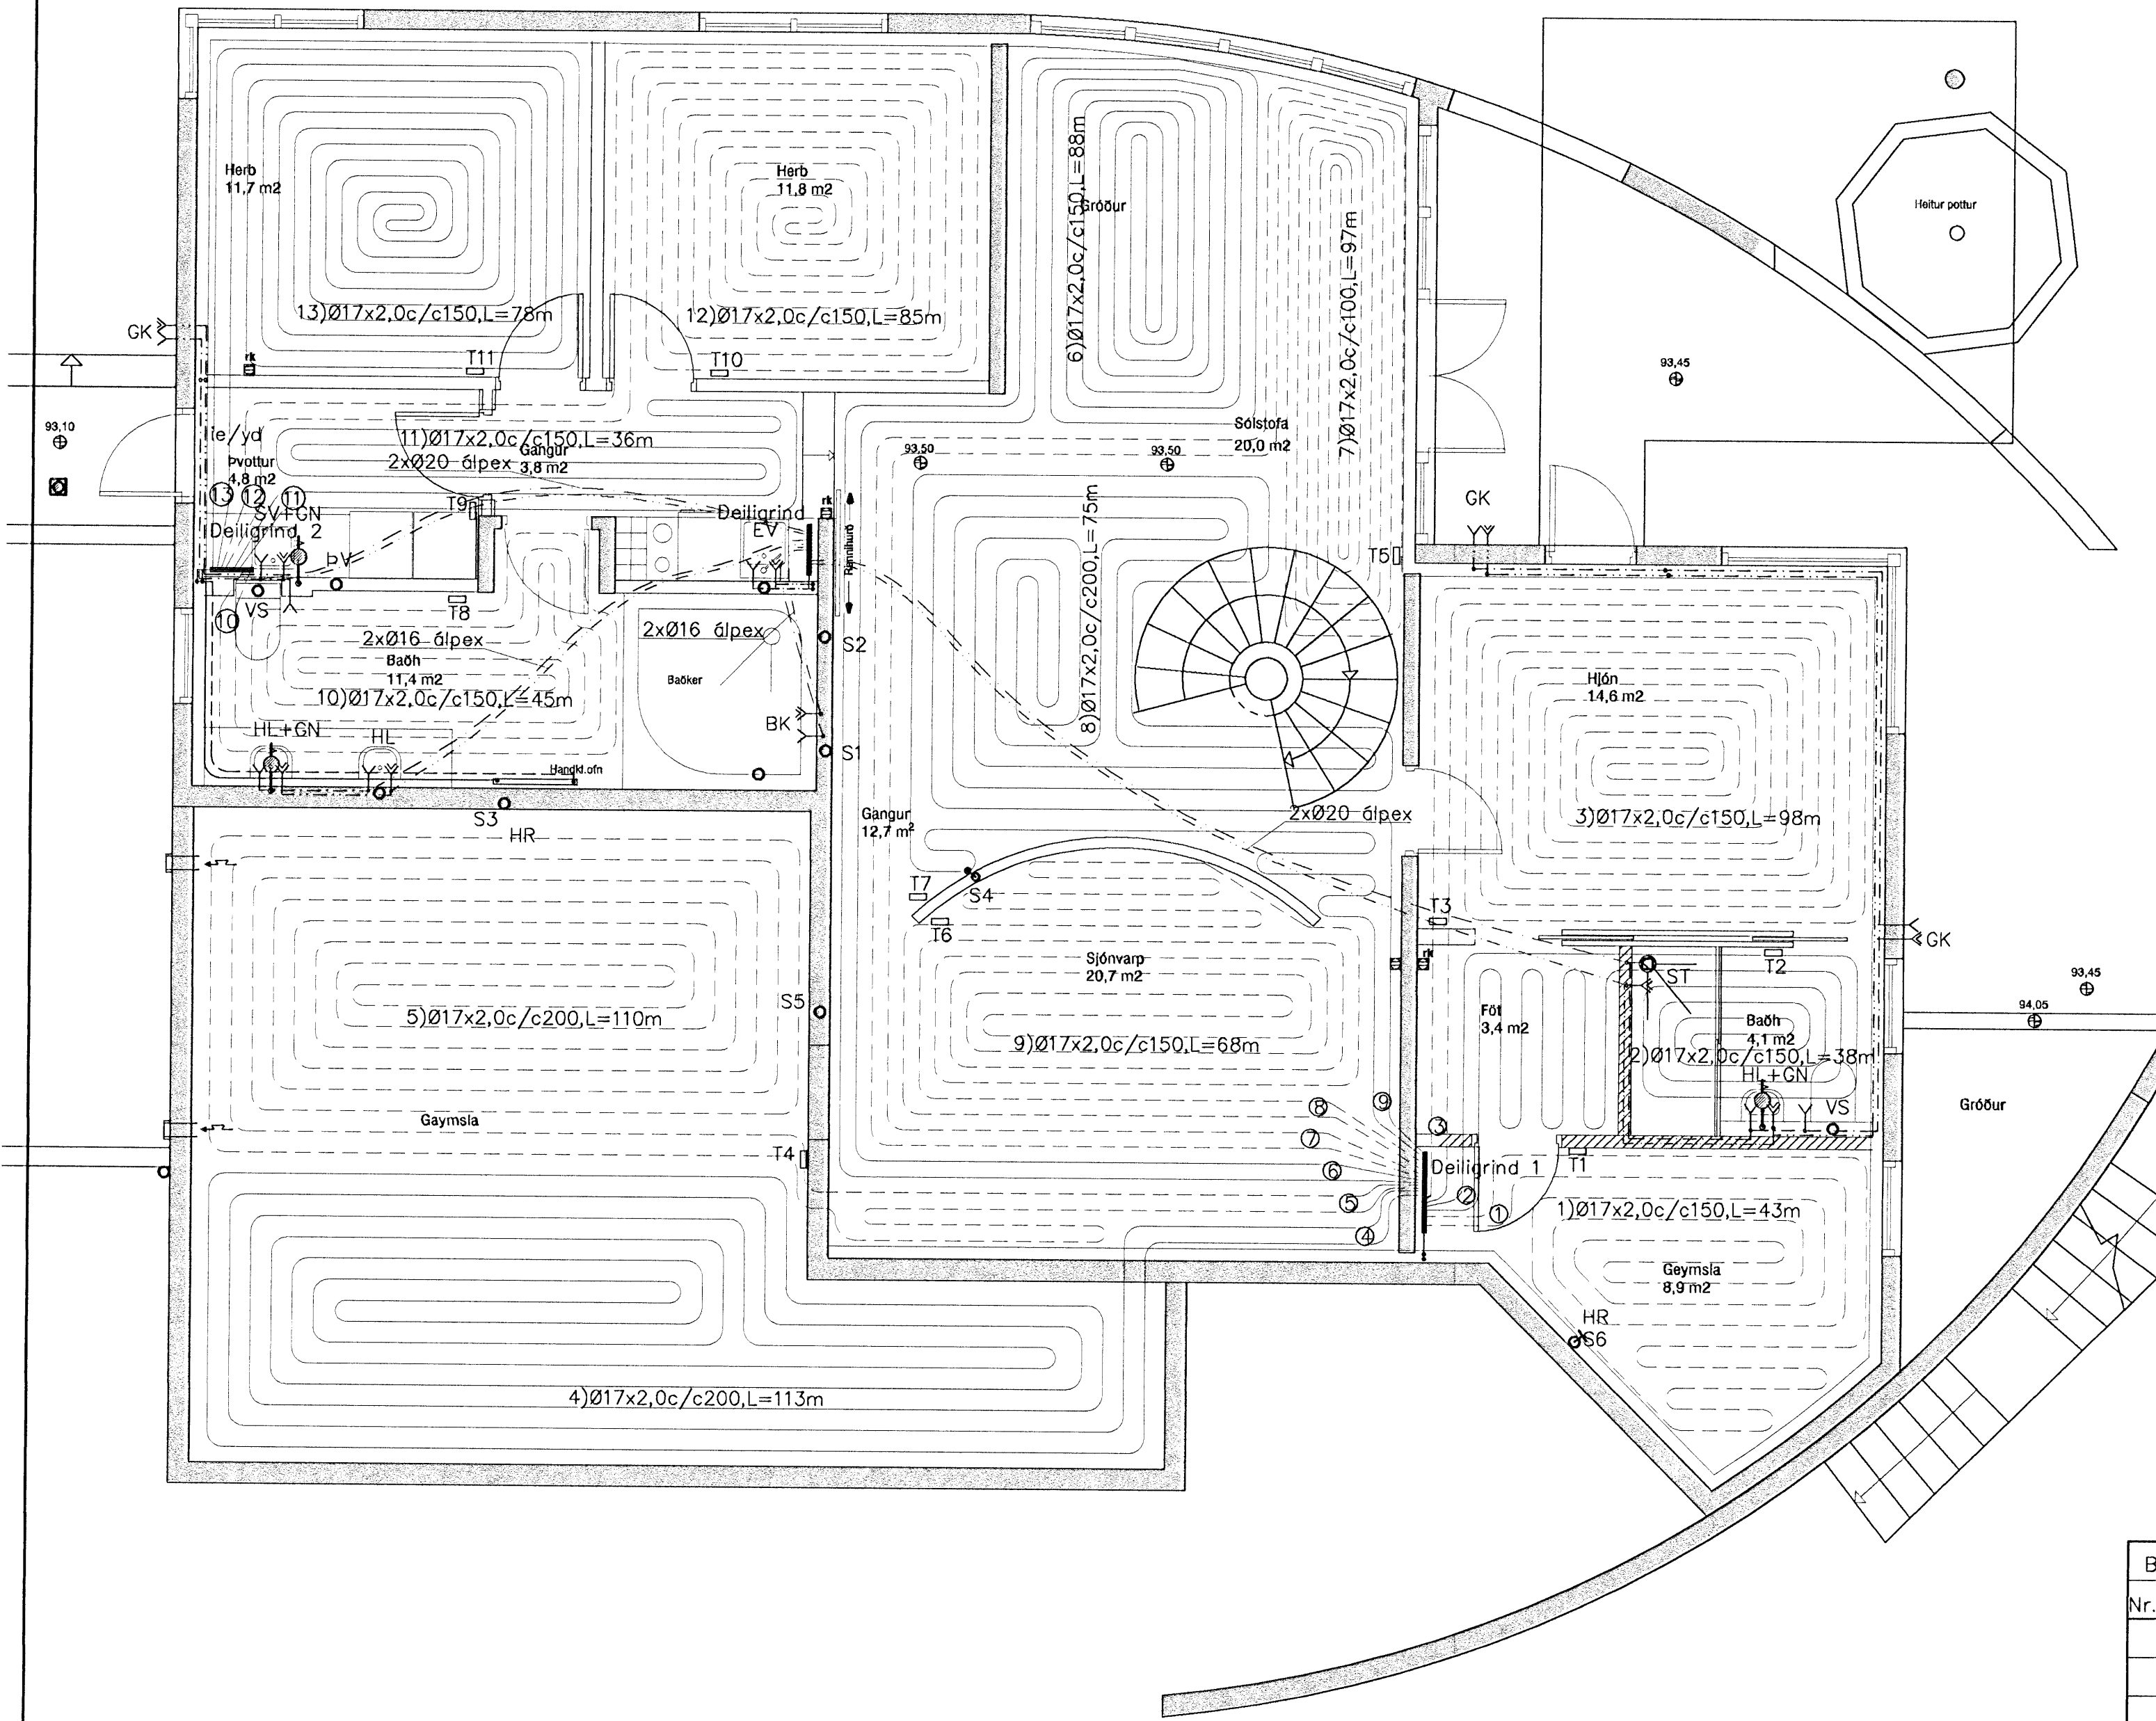

Göfhlita afköst

HERBERGI:	Slaufa númer	Lengd slaufu m	Milibil röra m	Hítastig Herbergi °C	Meðal hiti inn 50 °C út 30 °C	Varmagjöf slaufa m²	Raun flötur Hæður upp m²	Afköst Slaufu Watt/ksst/heid
Neðrihæð								
1 Geymsla	1	43	0,150	20	40	94	6,45	606
2 Fötubað	2	38	0,150	20	40	94	5,70	536
3 Hjónaherbergi	3	98	0,150	20	40	79	14,70	1.161
4 Geymsla	4	113	0,200	20	40	82	22,60	1.853
5 Geymsla	5	110	0,200	20	40	82	22,00	1.804
6 Sólstofa	6	88	0,150	20	40	94	13,20	1.241
7 Sólstofa	7	97	0,100	20	40	94	9,70	912
8 Gangur	8	76	0,200	20	40	82	15,00	1.230
9 Sjónvarp	9	68	0,150	20	40	79	10,20	806
10 Baðherbergi	10	45	0,100	20	40	94	4,50	423
11 Gangur	11	36	0,150	20	40	79	5,40	427
12 Herbergi	12	85	0,150	20	40	79	12,75	1.007
13 Herbergi	13	78	0,100	20	40	79	7,80	616
Samtals		974					150,00	12.622

Breytingar	SKÓGARÁS K, HAFNARFJ.	
Nr.	Dags.	Nafn
		Verkfræðistofa Þráinn & Benedikt Laugavegi 178, 105 Rvk. Sími: 553 1770, 568 7775, Fax: 568-7701 Netfang: verkfrædistofa@verkfrædistofa.is
		H DK T HS S M 1:50 Nr. P102
		Hita, vatns og frærenslis lagning neðrihæðar
		Dags. núv. '07 080149-3809 090639-4939

VFS