
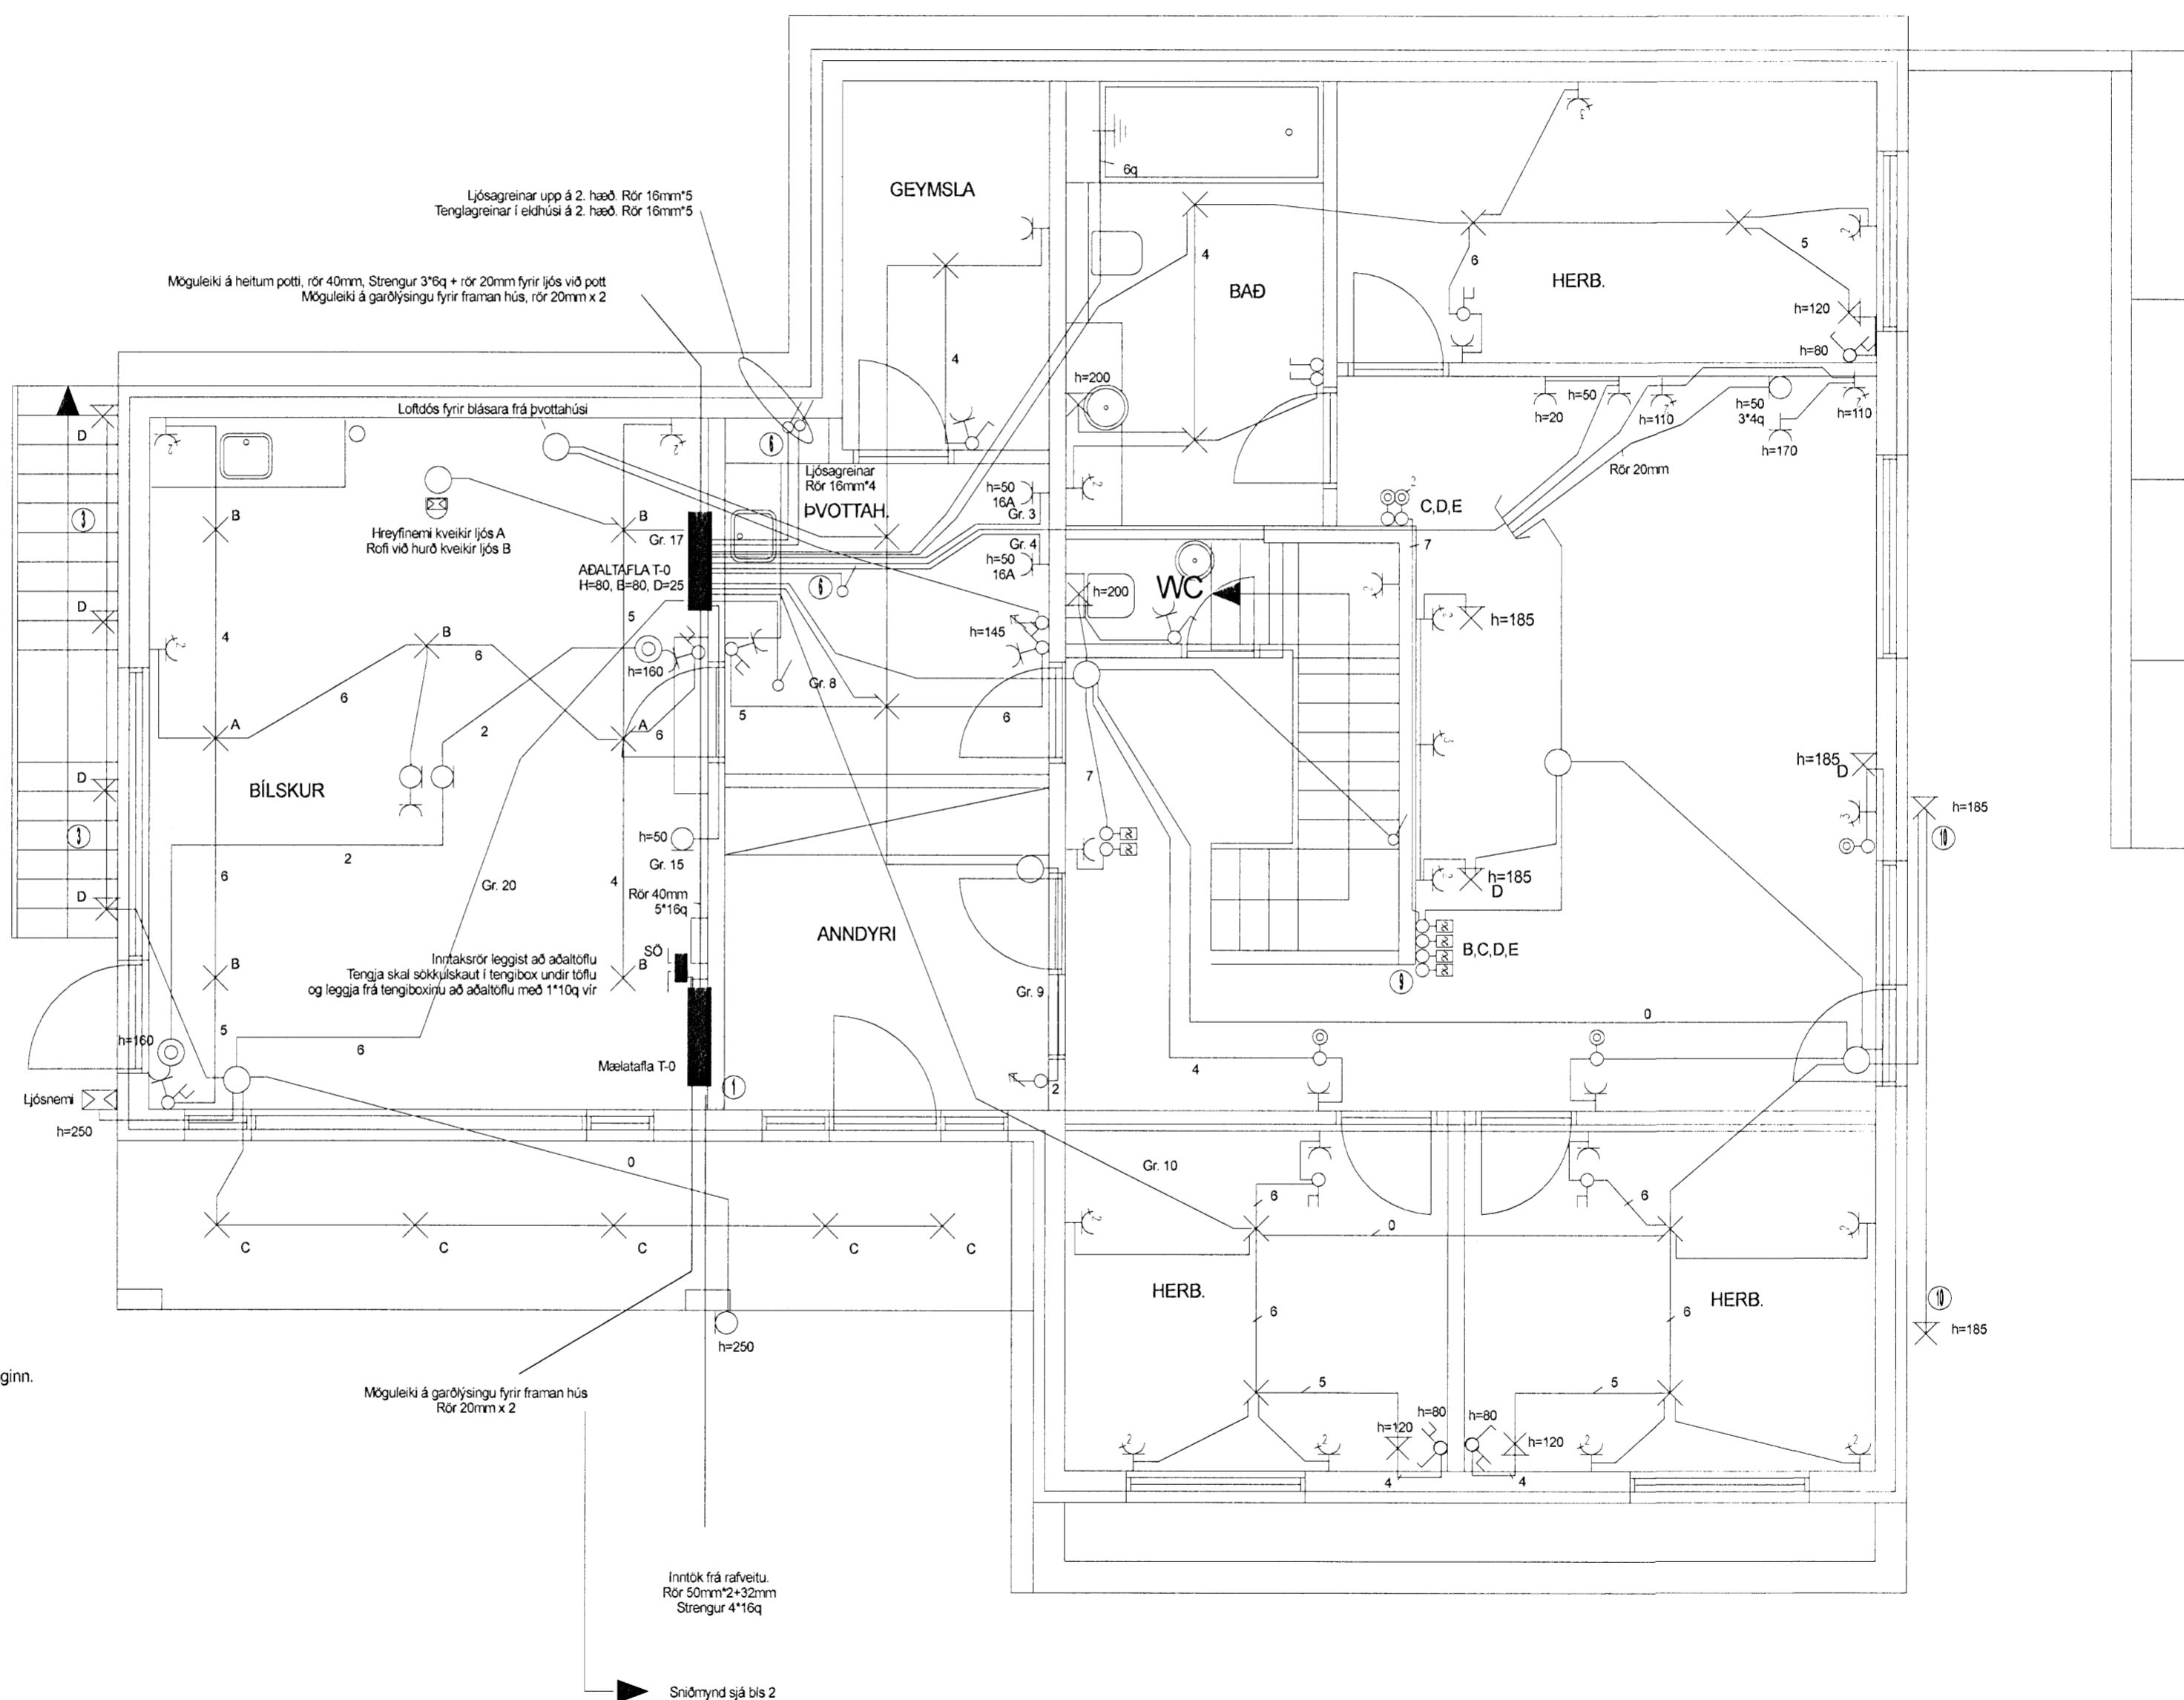


# ATH lagnir í gólfi 2. hæð

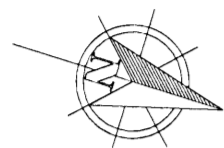

- ① Fella vegginn aðeins inn, ca. 7cm, svo hægt verði að koma Rafmagnstöflu T-01 aðeins inn í vegginn.
- ② Tengja skal sökkulskaut inn að aðaltöflu T-0.
- ③ Ljós fyrir ofan tröppur
- ④ Tengill staðsettur í vaskaskáp fyrir uppvottavél
- ⑤ Tengidós staðsett inni skáp fyrir eldavél
- ⑥ Lagnir í gólf að töflu T-0.1
- ⑦ Loftdós, lagn að gufugleypi
- ⑧ Lagnir í gólf að stjórnstöð hitastýringu
- ⑨ Rofar skulu vera minnst 11 cm frá kanti
- ⑩ Leggja rör út að klæðningu og leggja á milli dása í klæðningunni

ÚTGÁFA	DAGS:	SKÝRINGAR	TEIKNAD AF:	HÖNNUN:	<h2>ARNAR AÐALSTEINSSON</h2> <p>Hátröð 3, 200 Kópavogur S:8971861</p>	<h3>RAFLAGNATEIKNING</h3> <h2>FURUÁS 47, HAFNARFIRÐI</h2>		
A	Mai 2007	Grunnmynd Lágspennu, Inntök	ARNAR AÐALSTEINSSON	ARNAR AÐALSTEINSSON		Mælikvarði 1:50	Teikning no 4	Útprintun: 6.7.2007
B			SAMÞYKKT AF: <i>Arnar A.</i>					
C								