


Byggingatulltrúi Hafnarfjarðar  
Afgreitt þann  
07 FEB 2008  
VPS

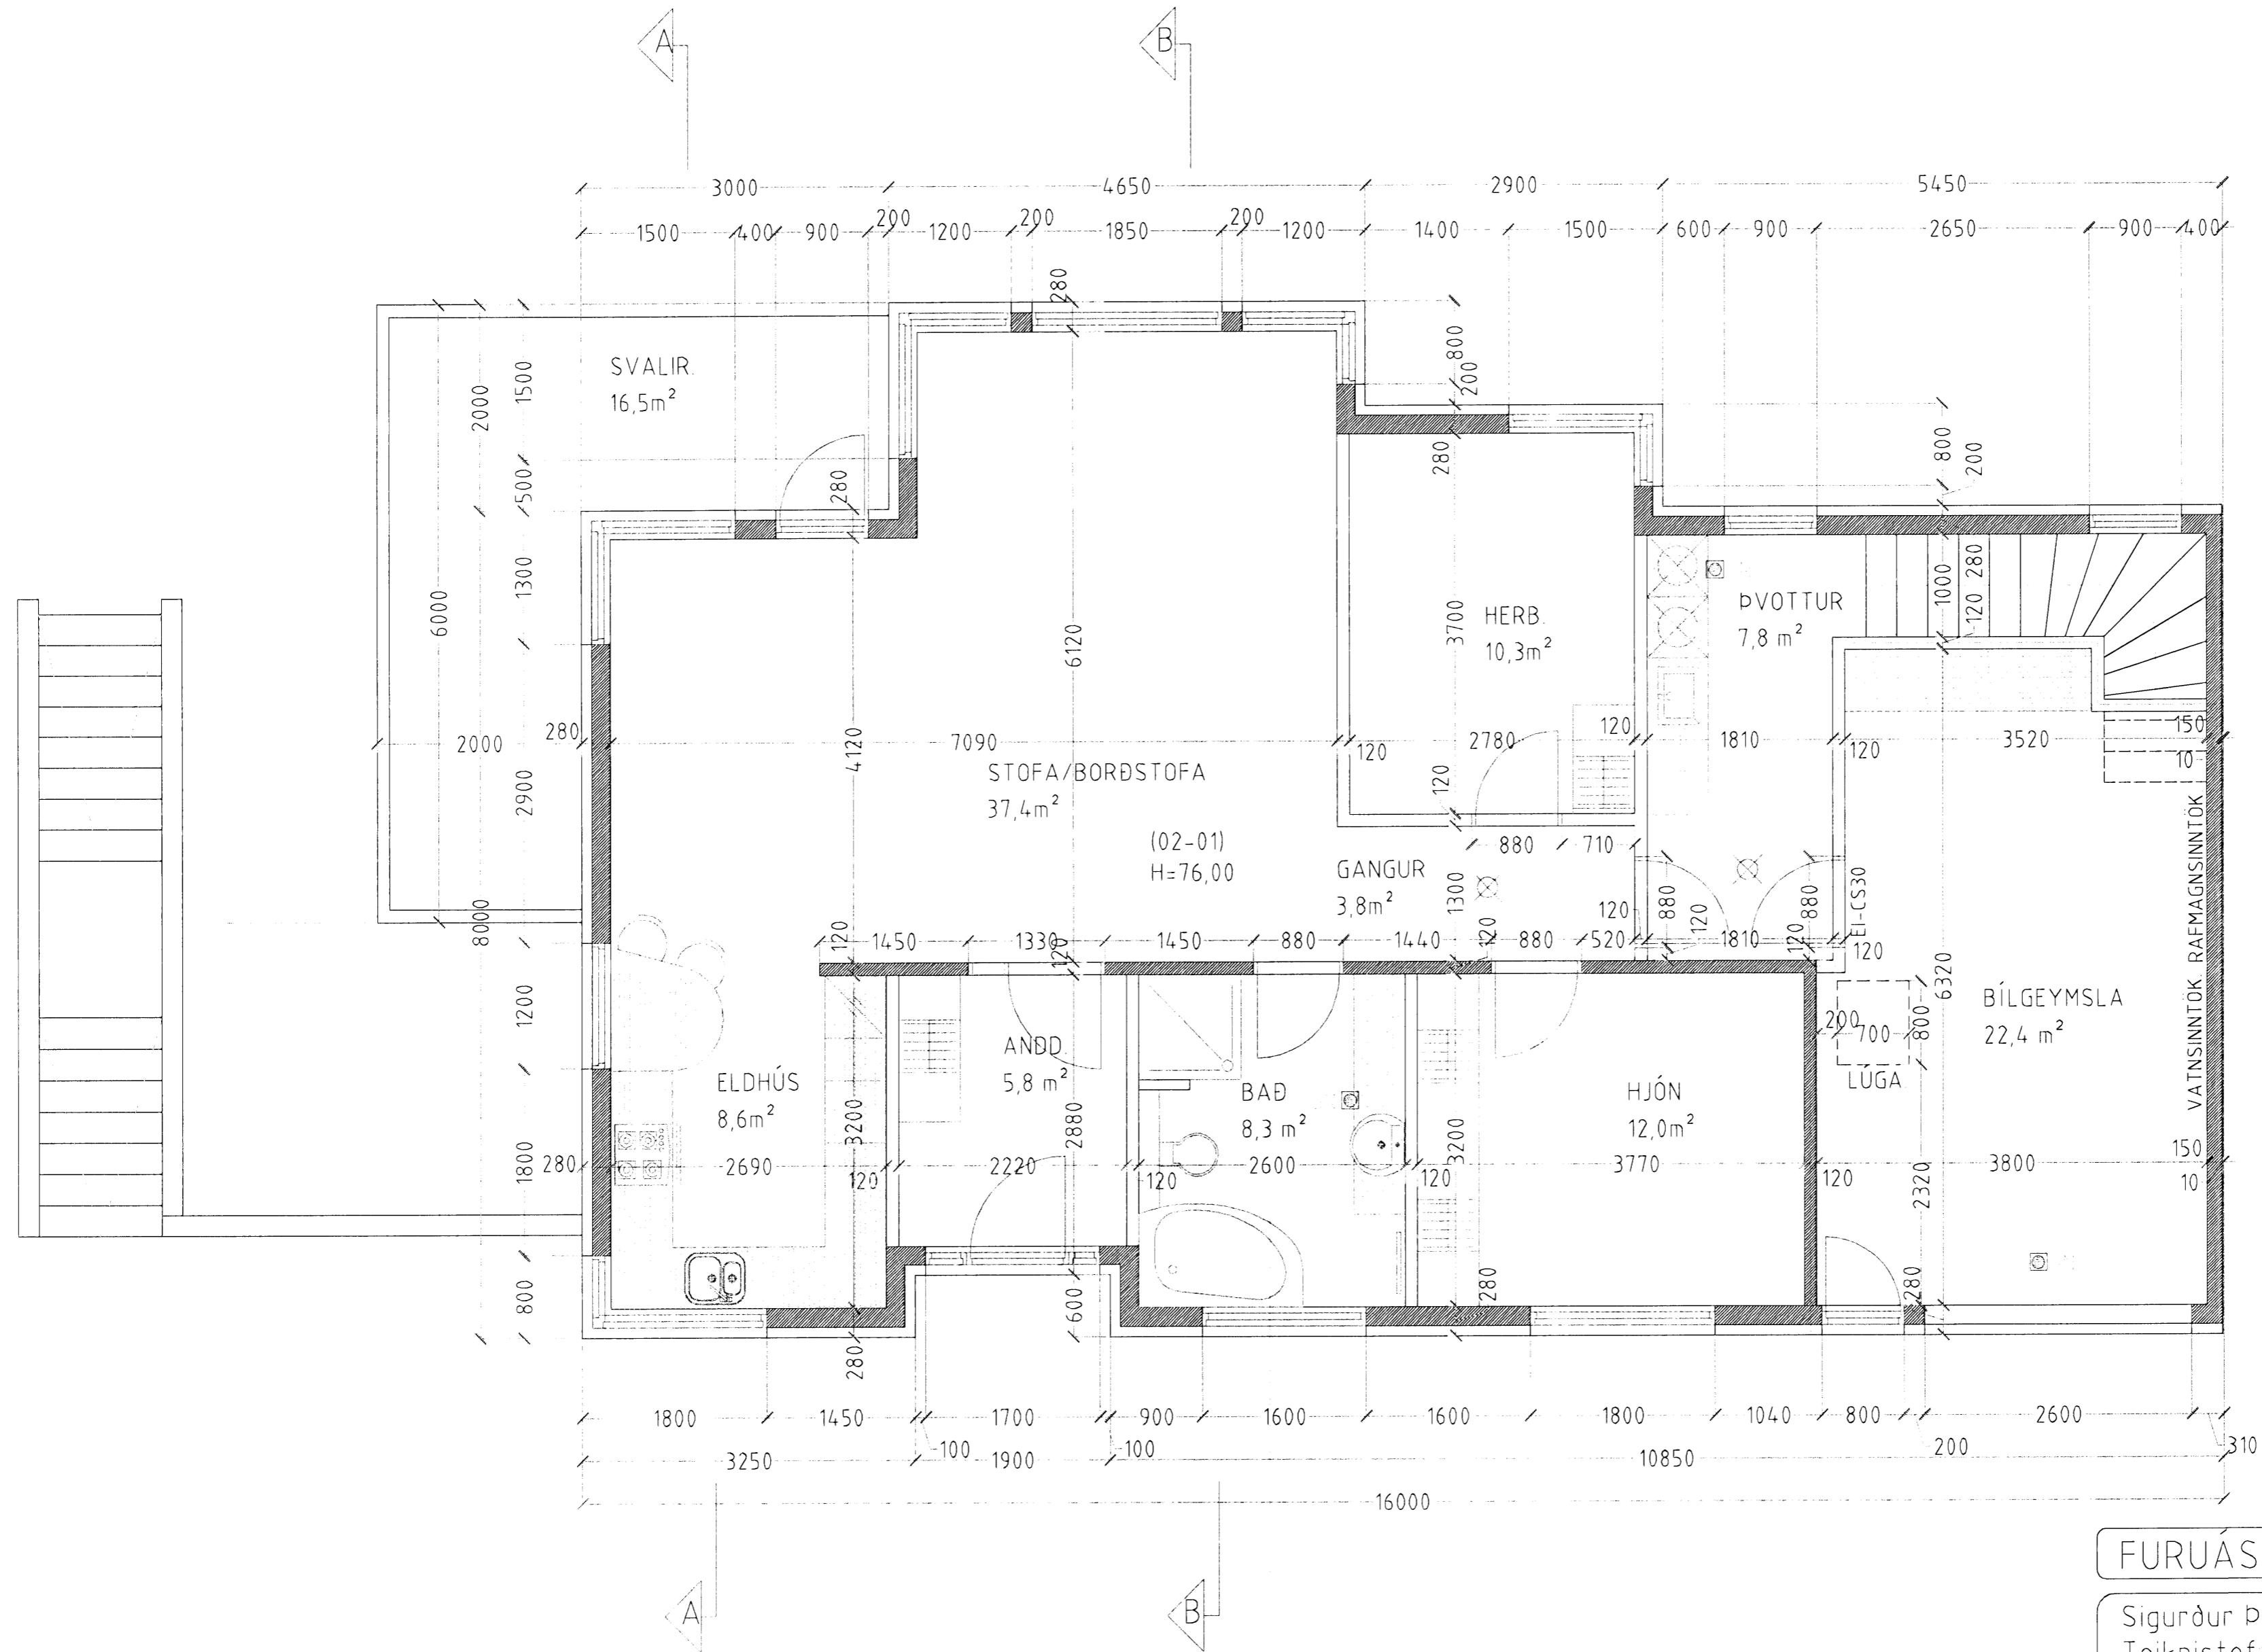

GRUNNMYND 1. HÆÐ MKV. 1:50.

FURUÁS 11 HAFNARFIRÐI

Sigurður Þorvarðarson byggingafræðingur b.f.í.  
Teiknistofan Strandgötu 11 220 Hafnarfirði.  
STH teiknistofan ehf. kt. 510298-2769. Kt. aðalhönnuðar: 141250-4189  
Sími: 5651510. Fax: 5651299. Netfang: teiknistofan@islandia.is

Skýringar:	Séruppdráttur
Teikning:	Grunnmynd 1. hæð
Mælikvæði:	1:50
Undirskrift:	<i>31/10864</i>
Blað nr: 2 af 15	Dagsetning: 10.07.2007
Breytt:	