


9/7 2008

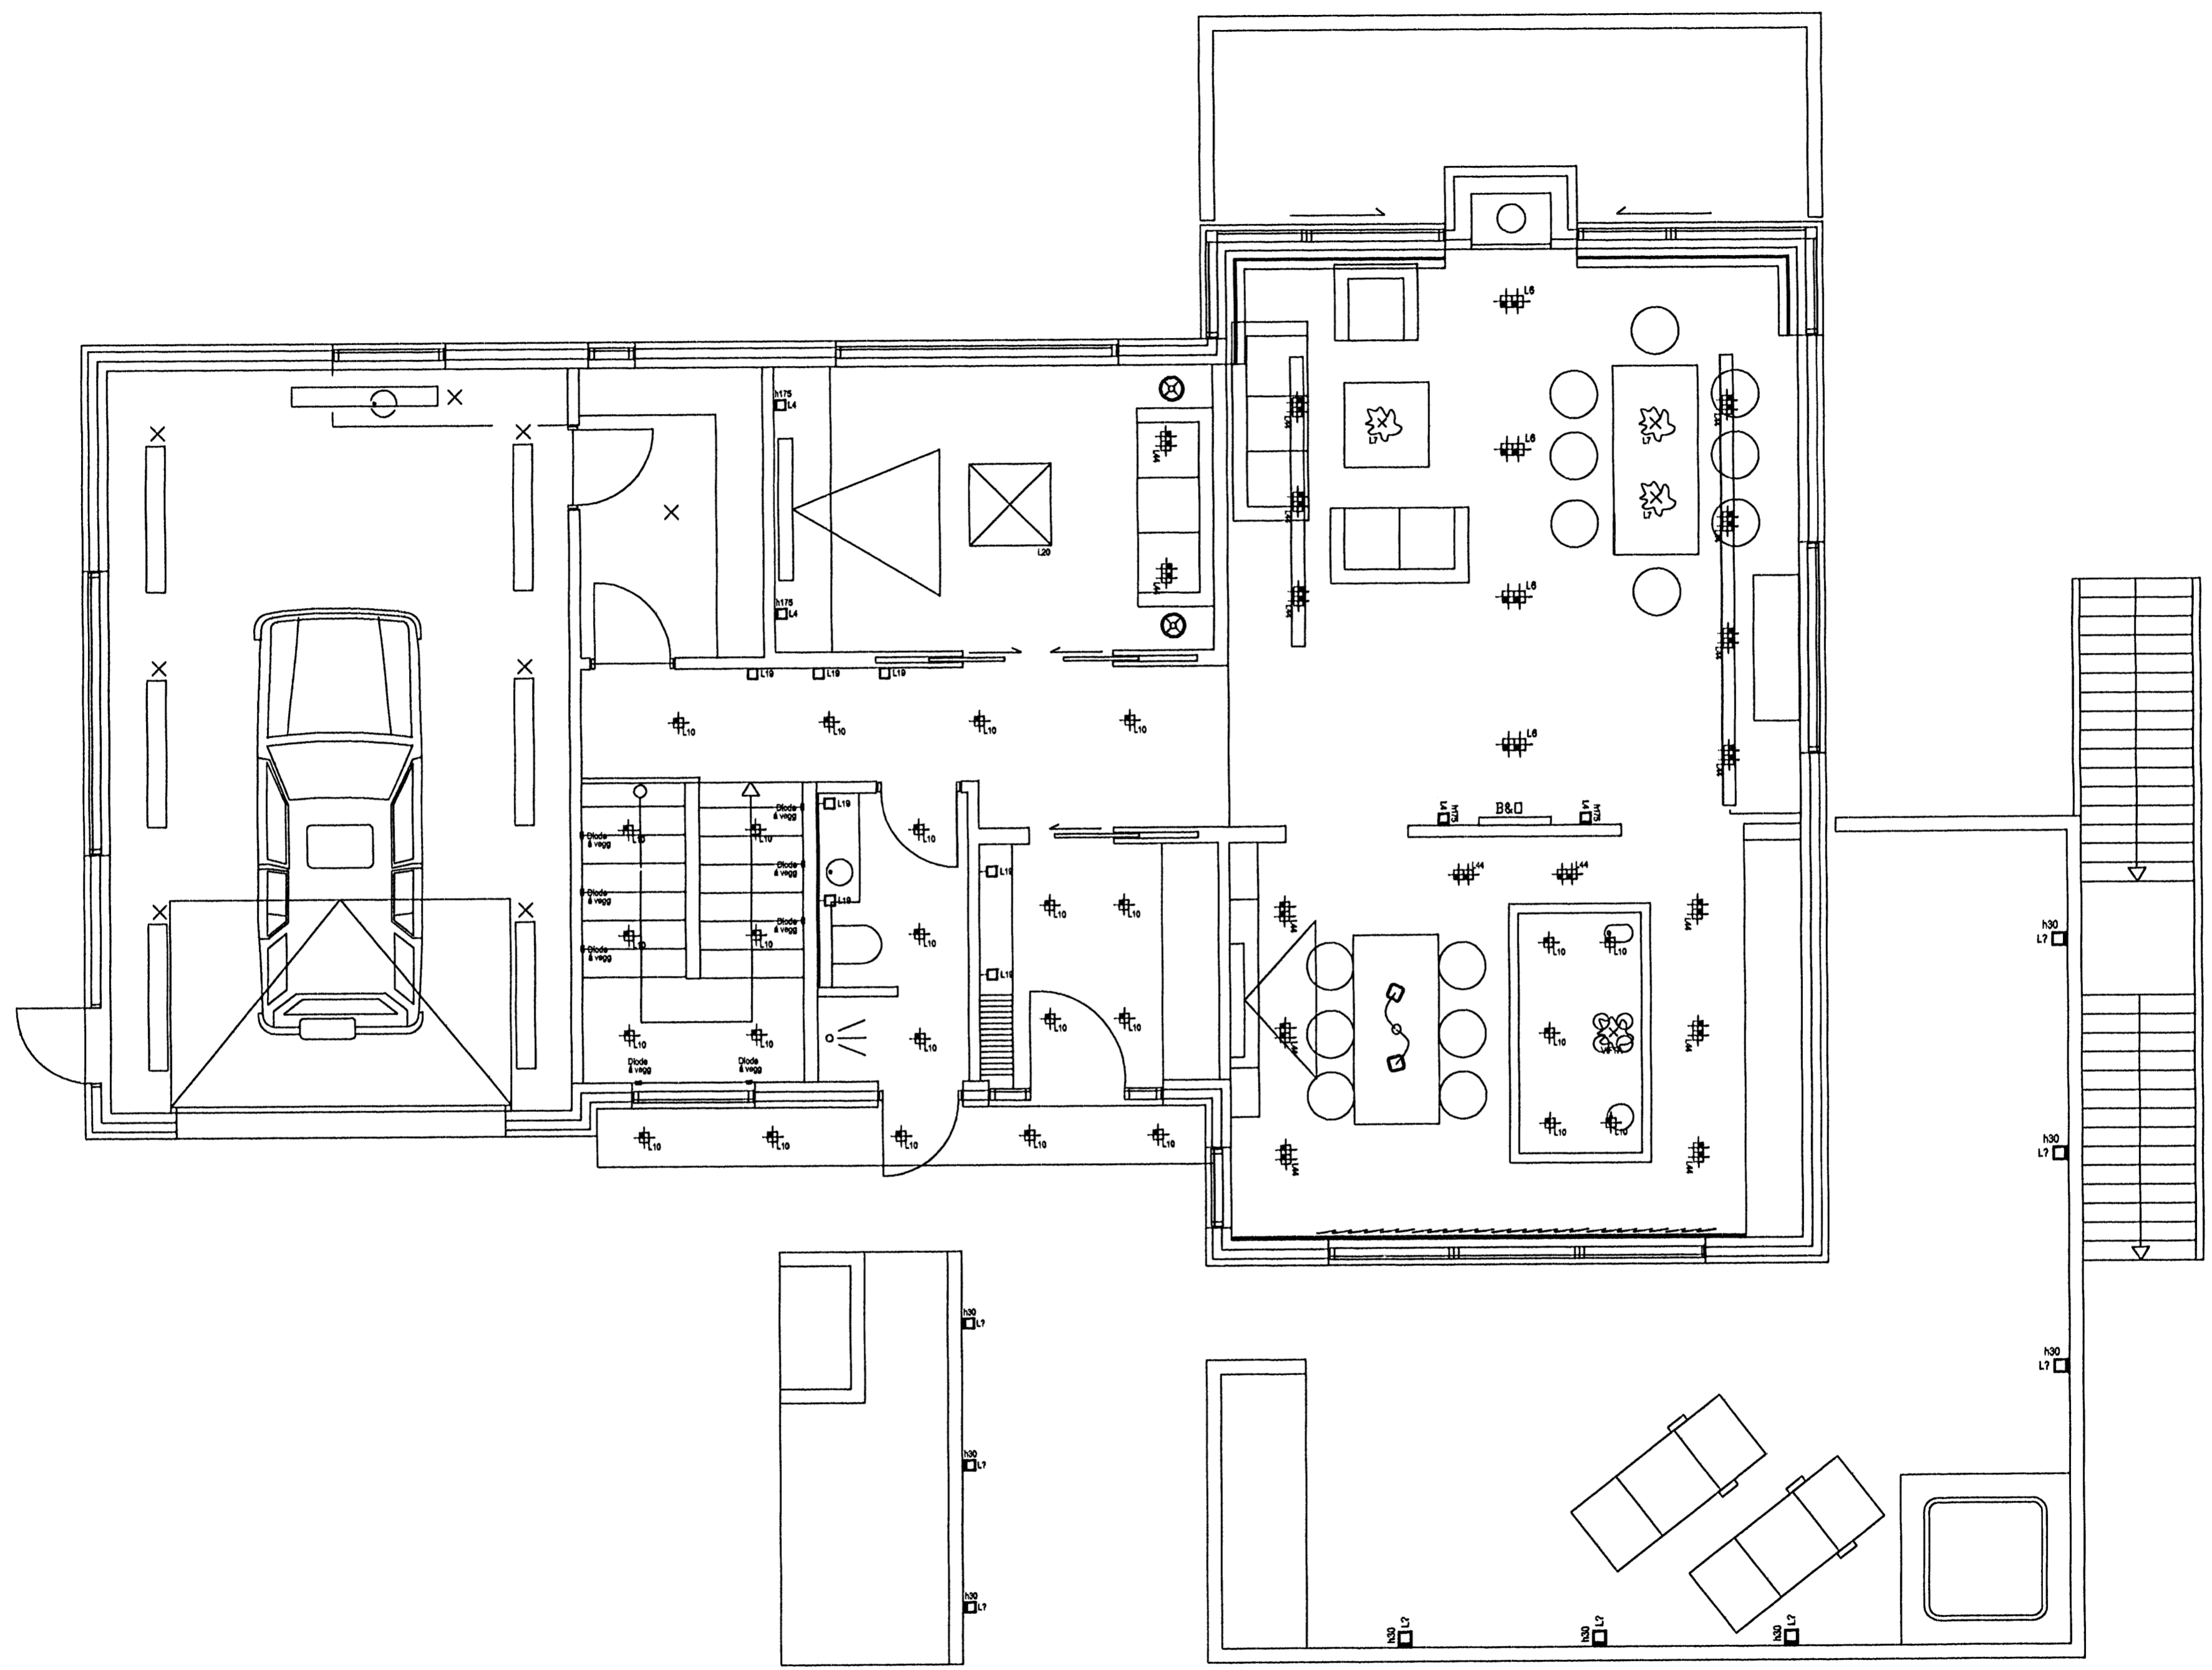

CGA 2108642969

Skýringar	<p>Gunnar Viggósson Löggiltur rafagnahönnuður Suðurási 28, 110 Reykjavík s. 822-2855 kt. 010564-3449</p>	<p>Verkhelti Brekkuás 19 221 Hafnarfjörður</p>	<p>Lýsing Grunnmynd efri hæðar Raflofn Lampaplan</p>	<p>Dags. Júlí, 2007 Kvarði 1/50</p>	<p>Hannað GV Telknað GV</p>	<p>Blað 2 af 5 Verknúmer 0707-088</p>
-----------	--	--	--	---	---	---