

Dælubrunnur 1:20


- VS Vatnssalerni
- HL Handlaug
- BK Bæðar
- SB Steypibæð
- EV Eldsvaskur
- pV Þvottavél
- SV Skolvaskur
- GNF Gegnumstreymisniðurfall
- NF Niðurfall
- FP Fallþípa
- pN Þakniðurfall

Tákn fyrir lagirn

- Skolplögn \_\_\_\_\_
- Regnvatnslögn \_\_\_\_\_
- Jarðvatnslögn \_\_\_\_\_
- Jarðvatns+Regnvatnslögn \_\_\_\_\_
- Neysluvatn \_\_\_\_\_
- Bakrennslí Hitaveitu \_\_\_\_\_

SKÝRINGAR

Fráveitilagirn undir botnplötu og utan með húsi skulu vera úr PVC. Grata skil fyrir lögnum í fullþjappað fyllingaefti. Undir og umhverfis rörin skal vera minnst 150 mm sandlag. Lagirn skulu liggja á belgnum ekki á múffum. Skeyta skal rör með þar til gerðum þéttiríngjum. Þess skal gætt að rör geti þanist eðlilega.

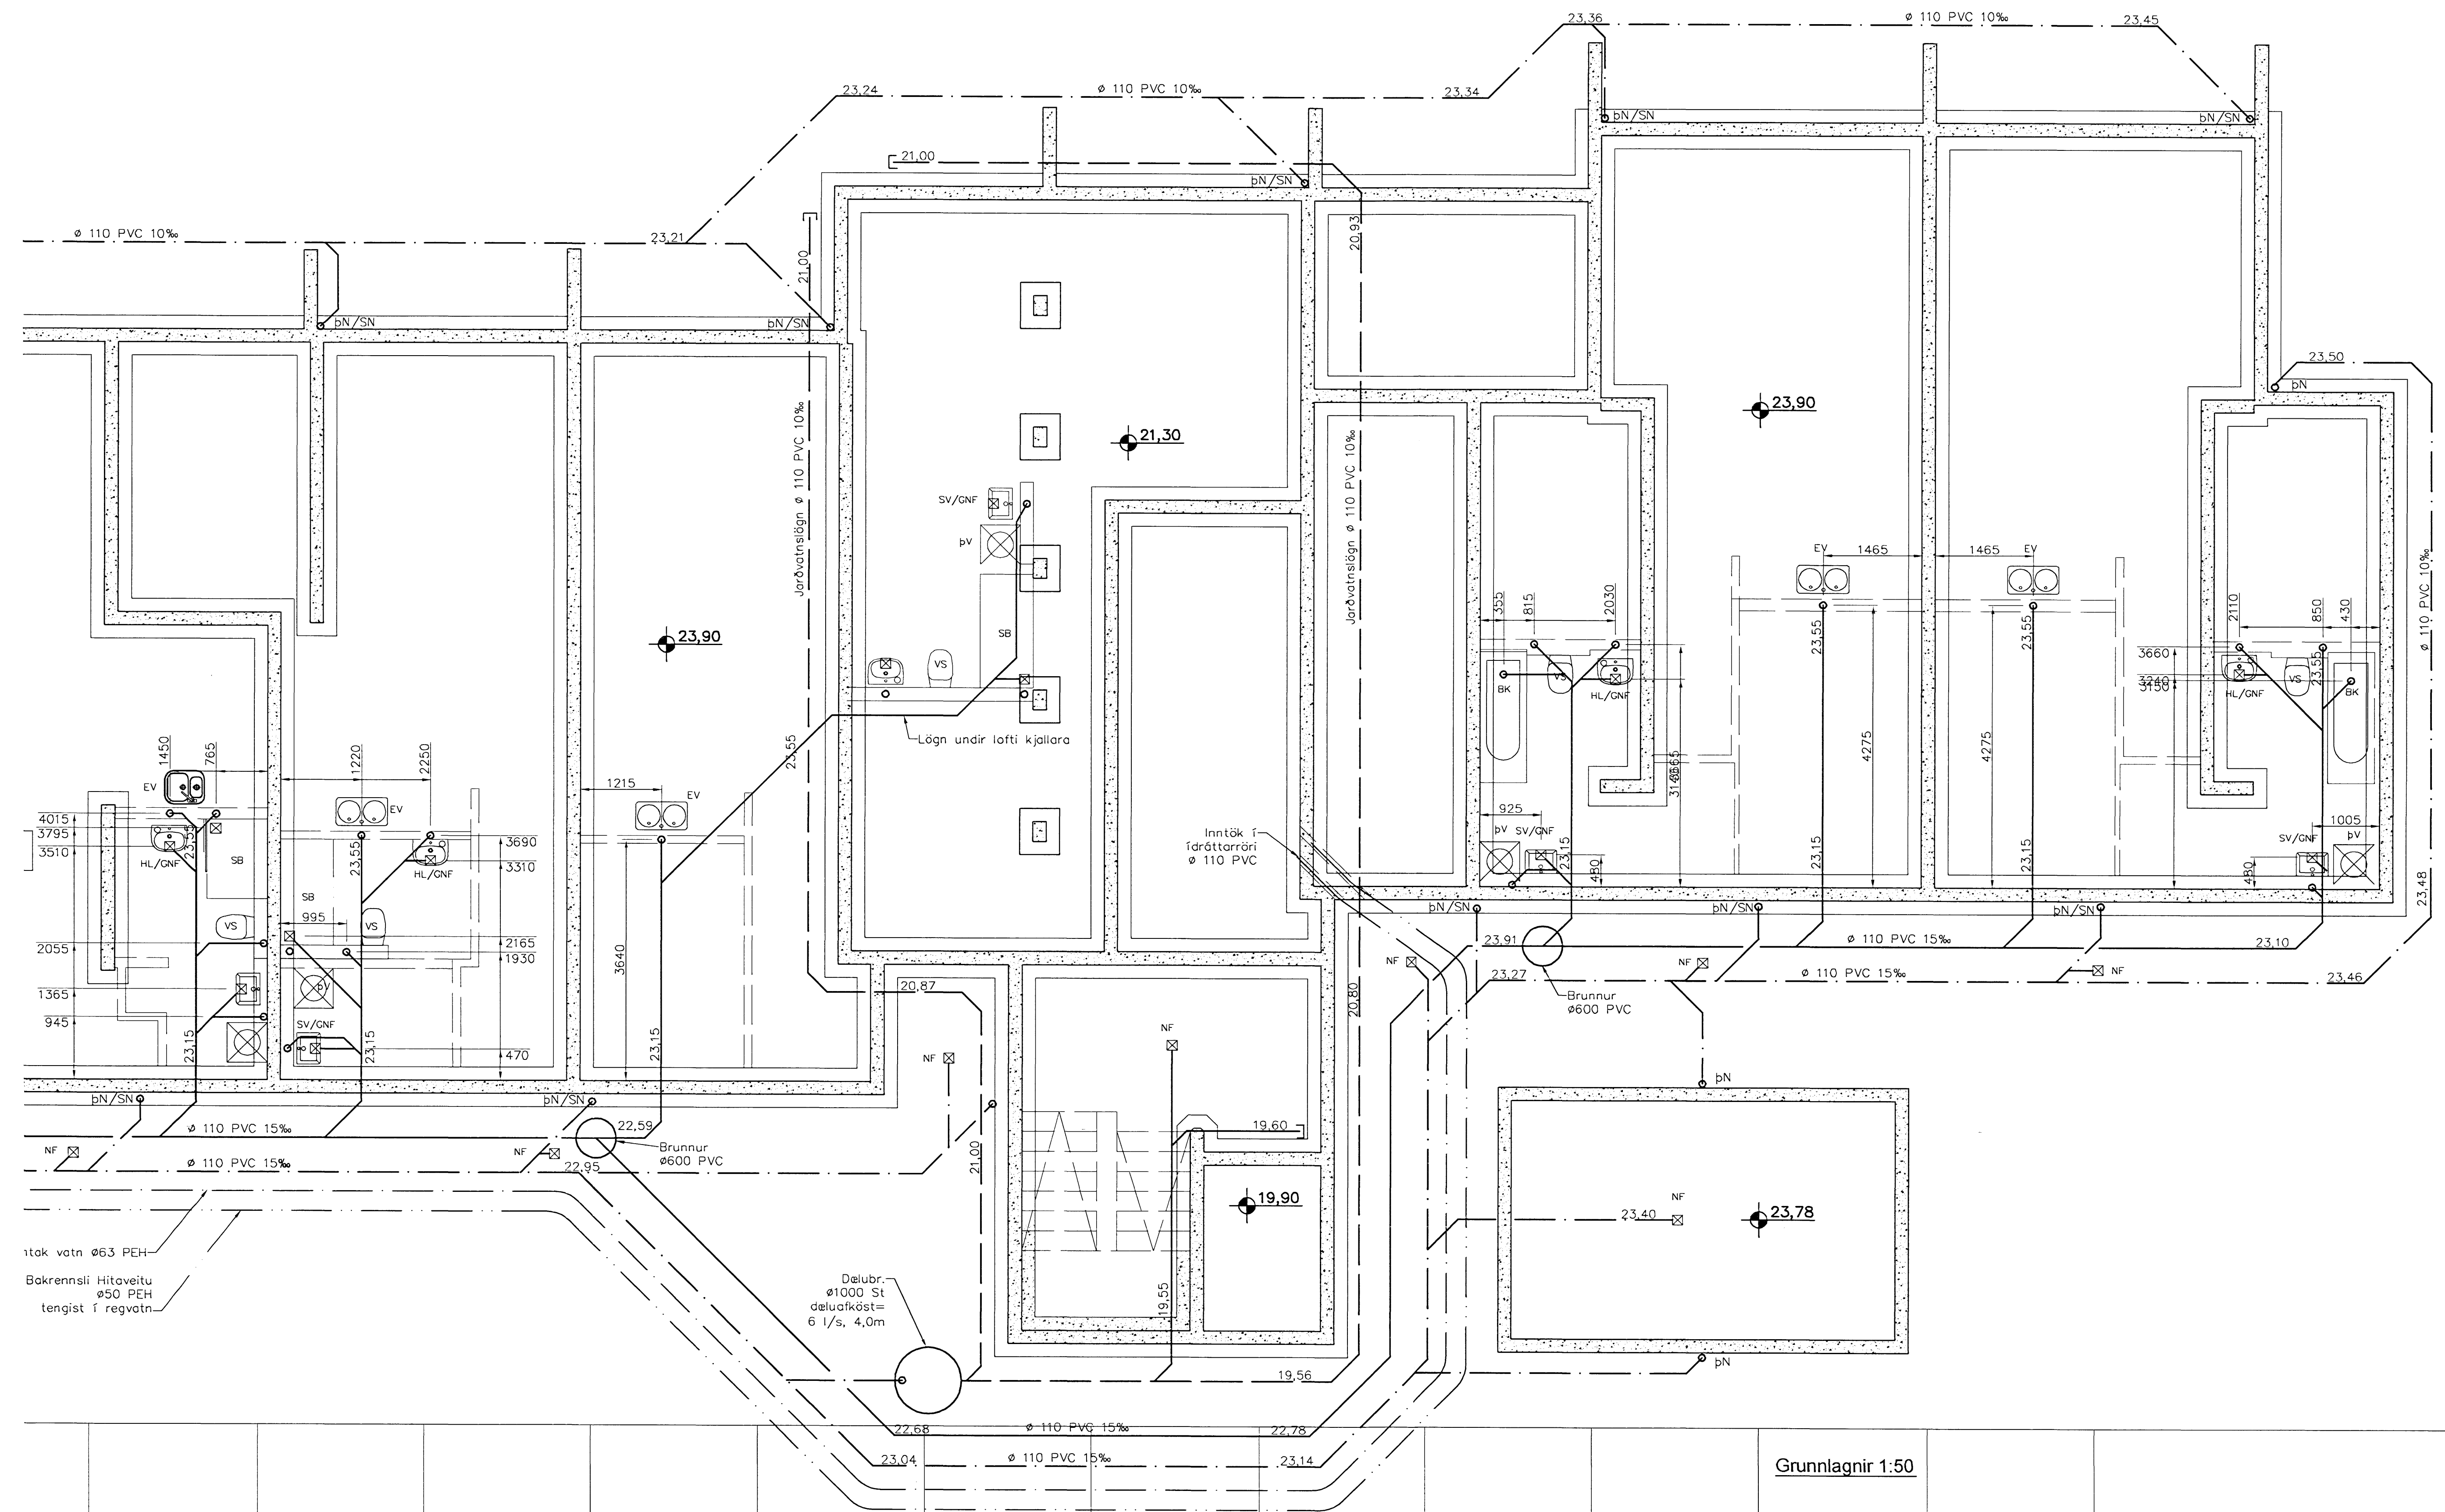

Grunnlagirn 1:50

Útgáta	Breyting	Dagsetning	Hannað
B1	Breytt eftir arkitektateikningu frá 6. sept. 08	23.10.2008	S.H.
Sveinbjörn Hinriksson Byggingatæknifræðingur Kl. 160651-2529 Brekkgötu 8 Hafnarfirði Sími: 555-4008, 861-9851 Netfang: sveinb@irnet.is		Staður Klukkuvellir 7 Hafnarfirði	Skýring Grunnlagirn
Hannað / Teiknað	Kvarði	Dagsetning	Verkr.
<i>[Signature]</i>	1:50	24.10.08	04-08
			Teikn.nr. 2-01