
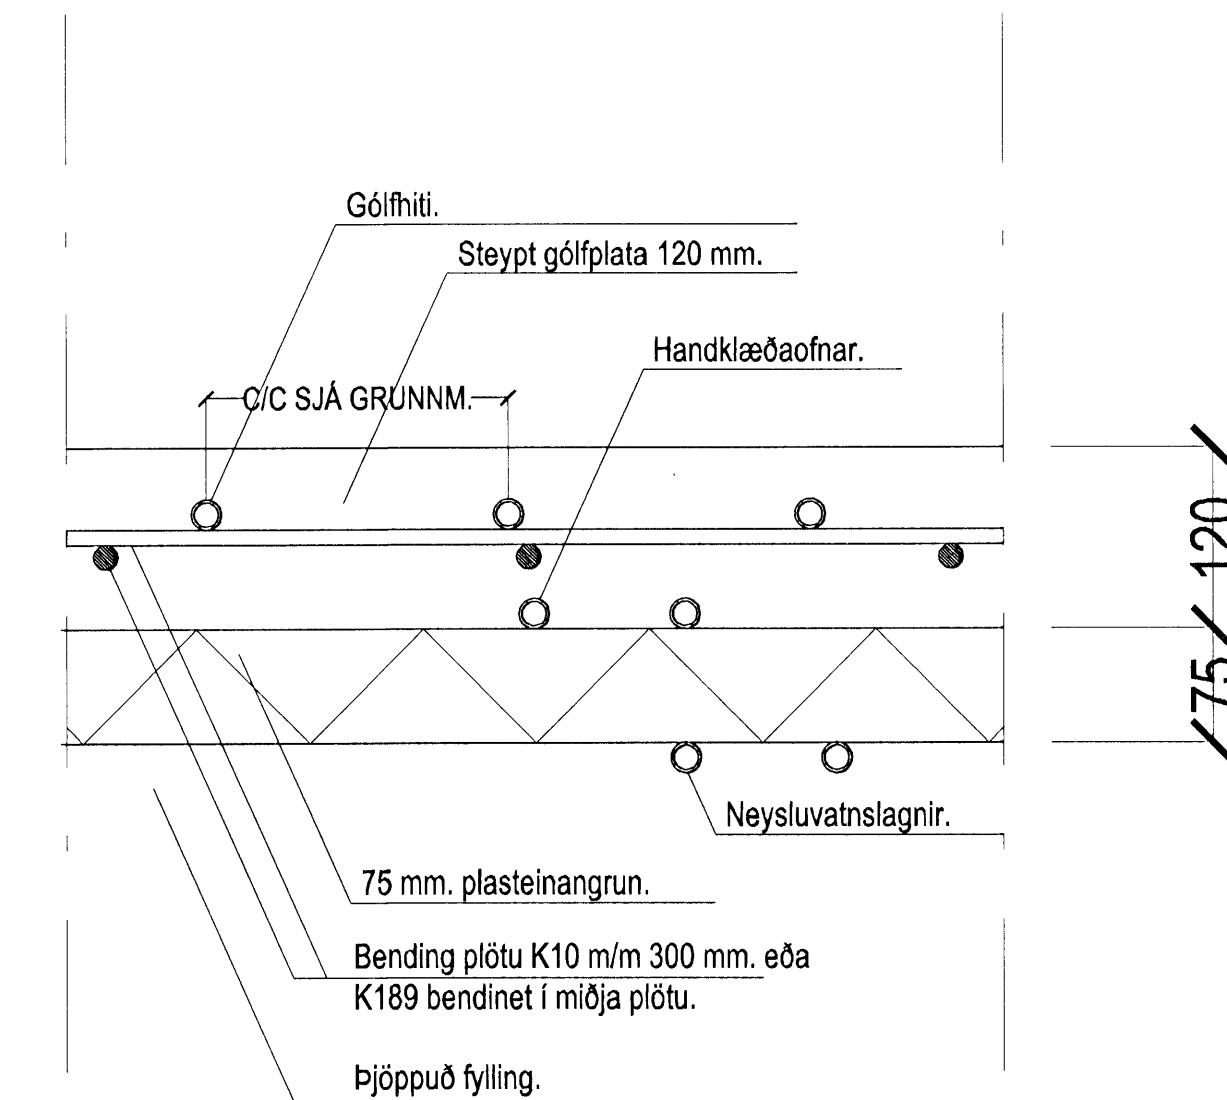


GLITVELLIR 8 HAFNARFIRÐI.

Sambýddt þann
19 JUNÍ 2008
Byggingarfulltrúinn í Hafnarfirði
F.h. Hrólfur S. Gunnlaugsson

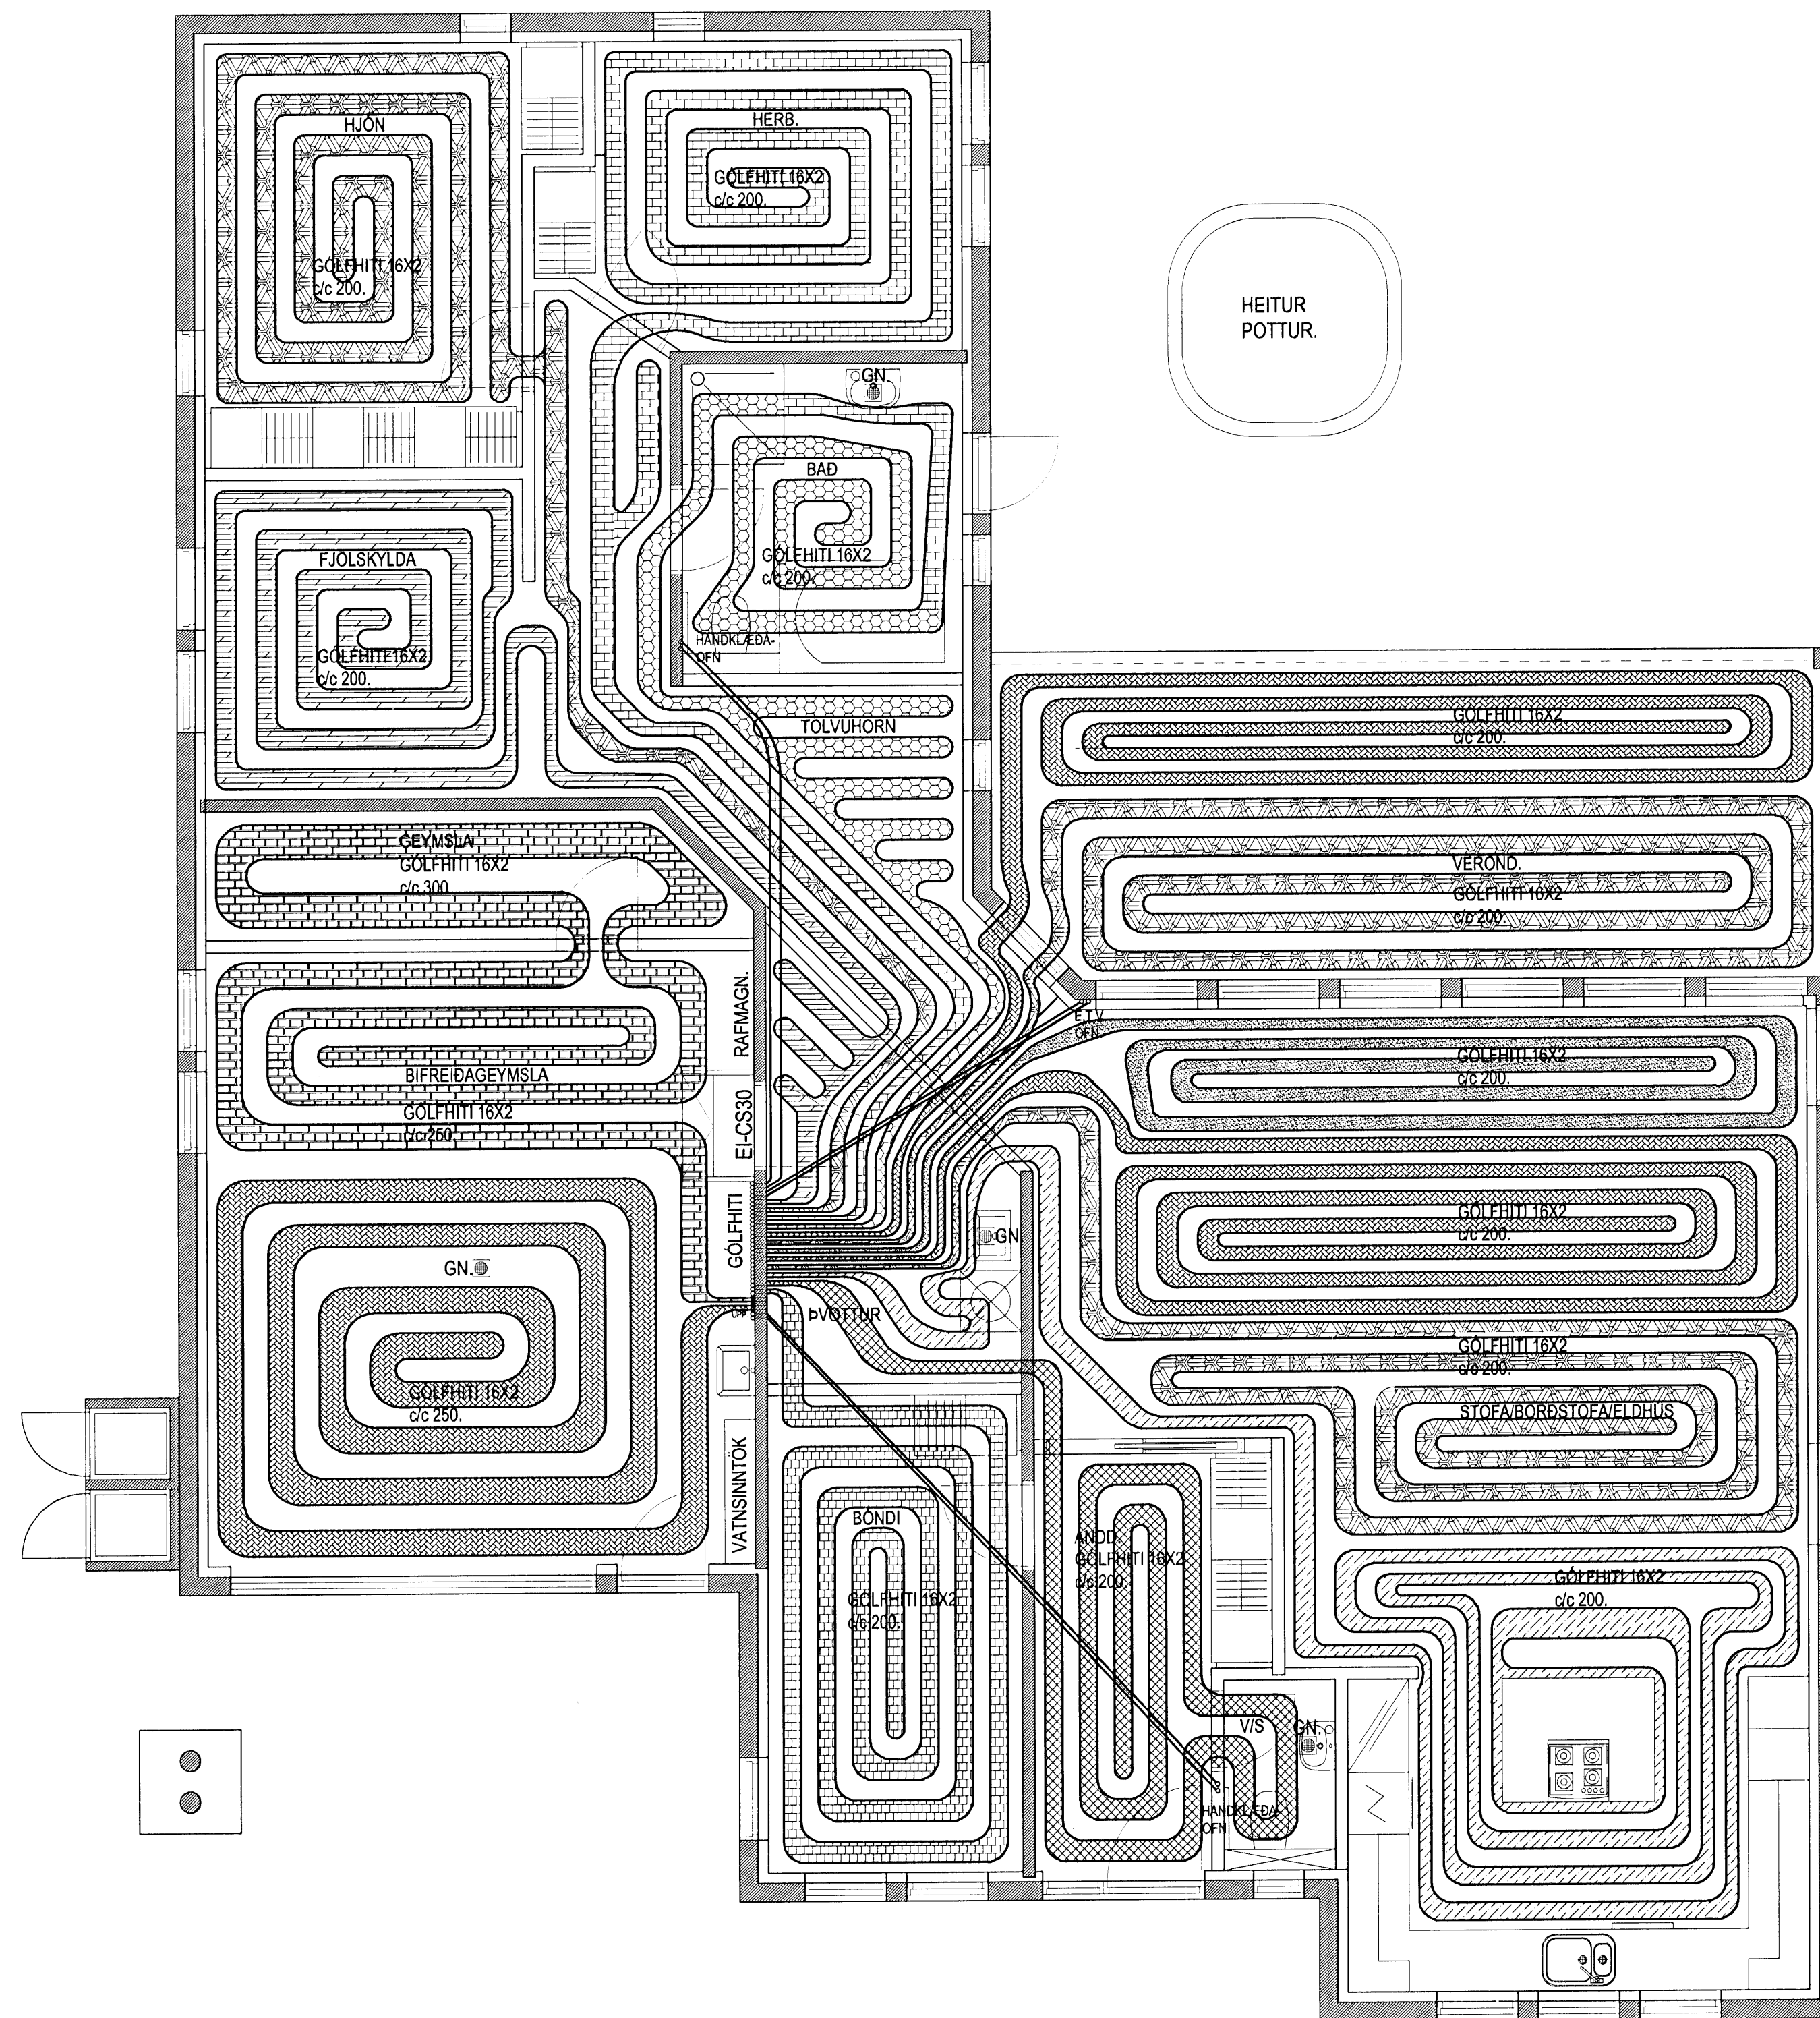

SNID Í BOTNPLÖTU MKV. 1:5.

GRUNNMYND GÓLFHITI, MKV. 1:50.

GLITVELLIR 8 HAFNARFIRÐI.

SIGURÐUR ÞORVARDARSON BYGGINGAFRÆÐINGUR BFI.
KT. ADALHÖNNUDAR: 141250-4189.
STH. TEIKNISTOFAN EHF. KT. 510298-2769.
STRANDGÖTU 11, 220 HAFNARFIRÐI.
SÍMI: 5651510, NETFANG: TEIKNISTOFAN@SIMNET.IS

SKÝRINGAR:	LAGNIR.
TEIKNING:	HITALAGNIR / GÓLFHITI.
MÆLIKVARDI:	1:50.
UNDIRSKRIFT:	18.06.2008 <i>Lieft</i>
BLAD NR: 3 /	DAGSETNING: 24 MAÍ 2008.
BREYTT.	