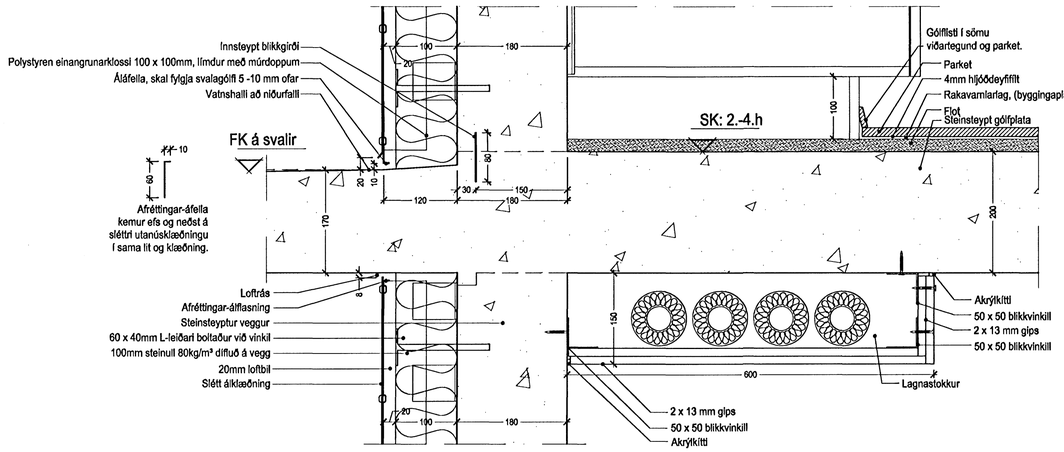

Teikn nr. (99) 3.01-33
Deili 30

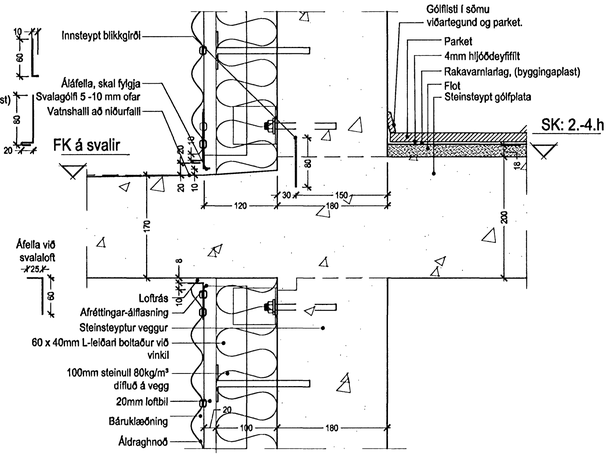

Teikn nr. (99) 3.01-33
Deili 33

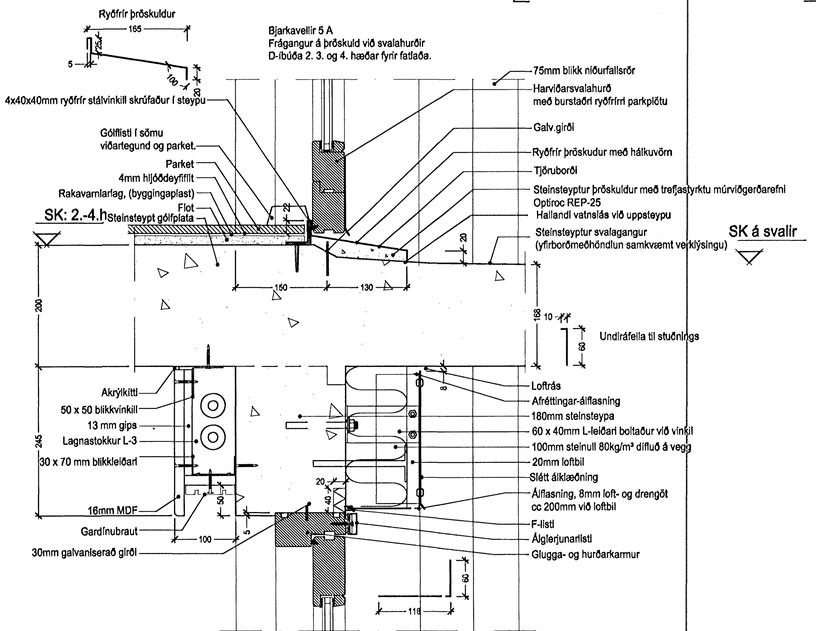

Teikn nr. (99) 3.01-33
Deili 36

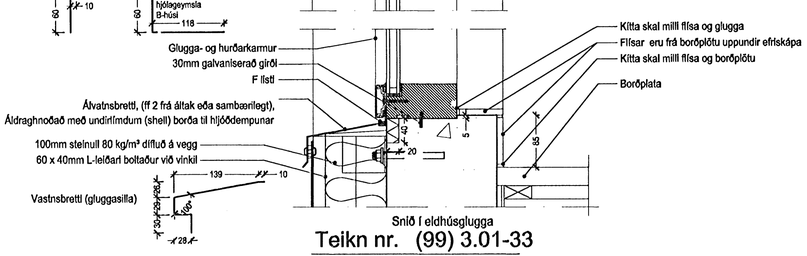

Snið í eldhúsglugga

Teikn nr. (99) 3.01-33
Deili 31

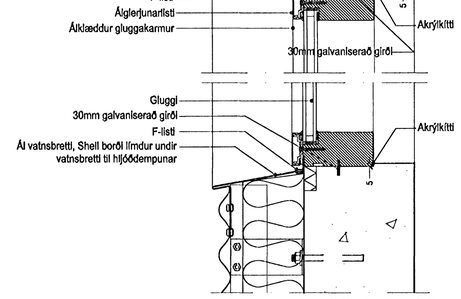

Teikn nr. (99) 3.01-33
Deili 34

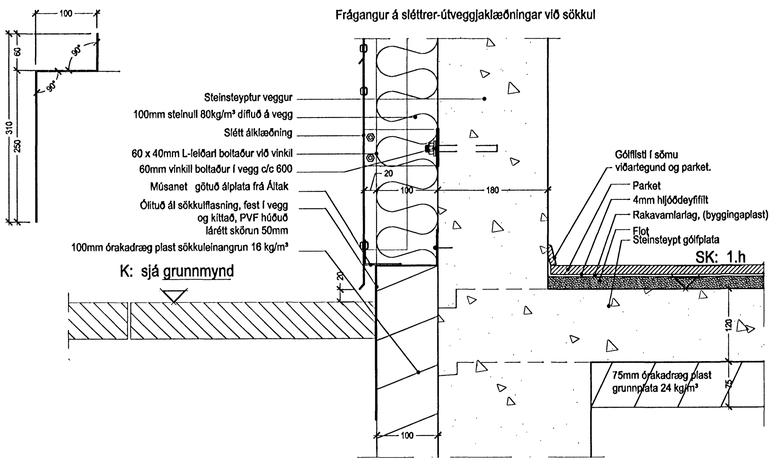

Teikn nr. (99) 3.01-33
Deili 32

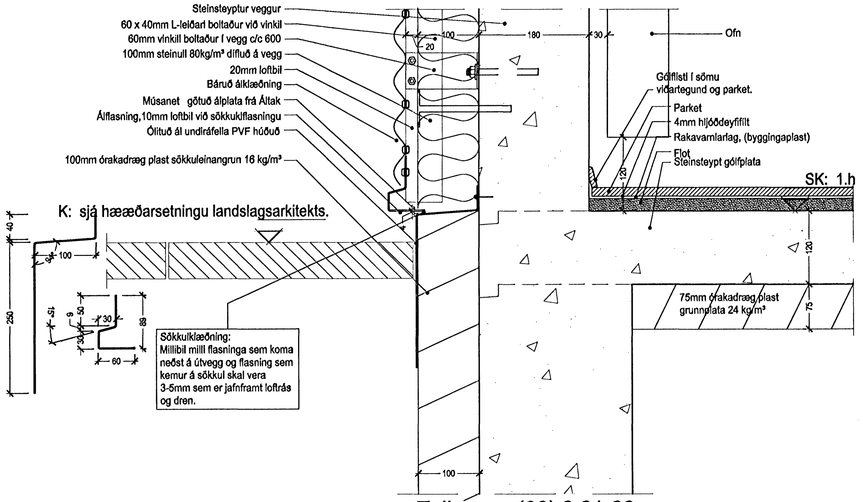

Teikn nr. (99) 3.01-33
Deili 35

Byggingafélag námsmanna

Ath!

- Öll mál eru í millimetrum
- Mælló ekki af teikningunum.
- Öll mál athugist á staðnum,
- Ósamræmi á teikningum tilkynnist eftirlitsmanni strax.
- Öll vafaatriði skal bera upp við eftirlitsmann.
- **Nánari útskýringar á efni og vinnu er að finna í kafla 3 og 4 í verklýsingu.**

ARKÍS
arkitektar og ráðgjafar

Aðalsteinn Snorrason — arkitekt fá — 161161-2769
Birgir Teitsson — arkitekt fá — 020460-4589
Egill Guðmundsson — arkitekt fá — 270152-4569
Gísli Gíslason — arkitekt fá — 160667-4809
Þorvarður L. Björgvinsson — byggingafræðingur bfi — 250572-3529

Arkís ehf — Aðalstræti 6 — 101 Reykjavík — kt 671197-2919
sími 511 2060 — fax 511 2066 — www.ark.is — netfang arkis@ark.is

Verkefni: Stúdentaíbúðir BN, Bjarkavöllum 5, Hafnarfirði
Deiliteikningar
Skýringartexti: Lóðrétt deili
hannað / teiknað: fól, vm, mi
yfirfarið / samþykkt: gg
mælikvarði: 1:5

dagsetning: 16.10.2006
verknr.: 05-040

(99)5.10
teikning breyting