



Hús - C

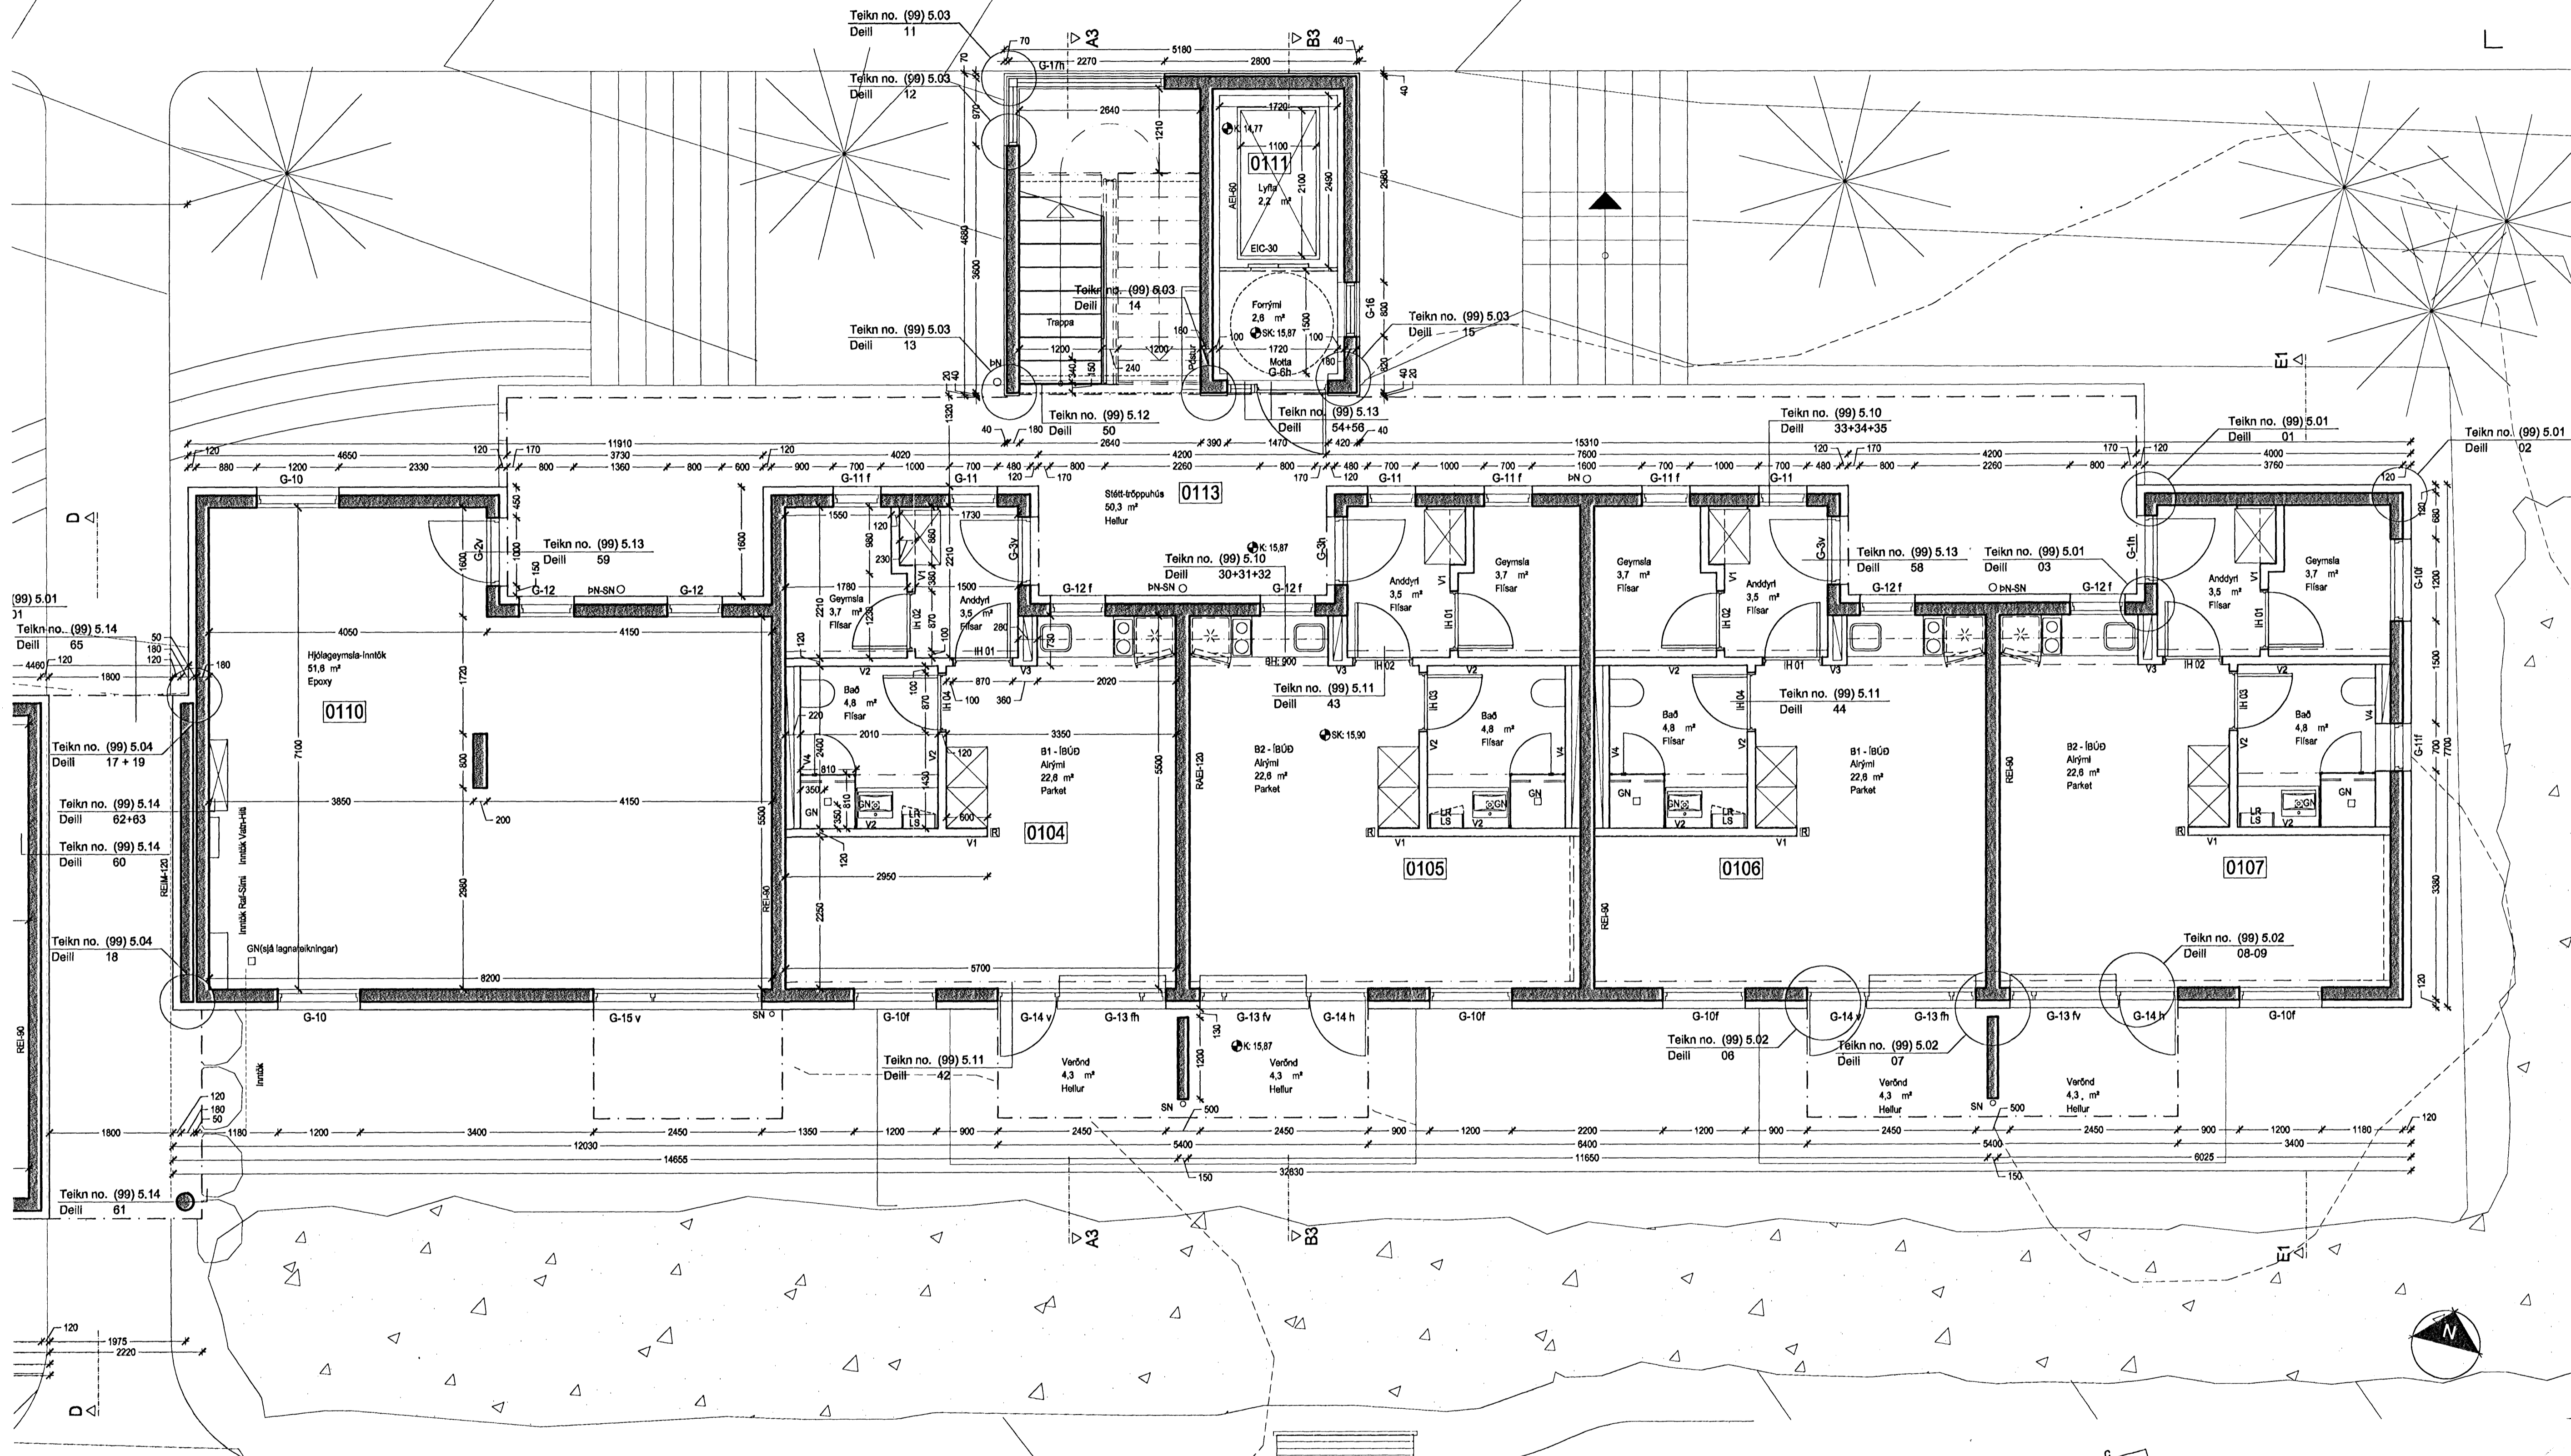

Grunnmynd 1.hæð, mkv. 1:50
Lóð skv. uppdrættil landslagsarkitekts

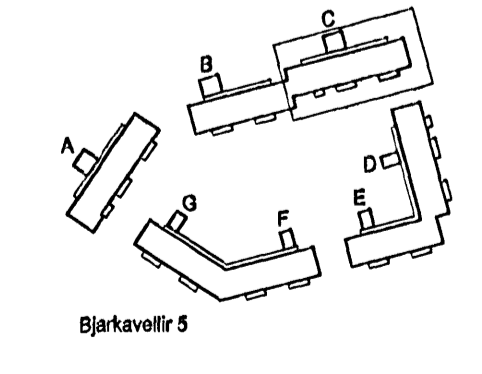

- SK/K = steypukóti / kóti
- LK = landkóti
- LR = vélrænloftfræsing
- GN = gólfniðurfall
- BN SN = þak- og eða svalaníðurfall
- RL = reyklösun
- LS = læstur lyfjaskápur
- R = reykskyrnjarf
- BO = björgunarop

ARKÍÐ
arkitekta og ráðgjafar

Verkefni: Stúdentabúðir BN, Bjarkavöllum 5, Hafnarfjörð

Skýringartekst: Hús C grm 1h
höfundur / teiknaði: fól, vrn, mt
viðfarir / samþykkt: 09
móðellvorkað: 1:50

Byggingafélag
hásmanna

Adalsteinn Brásson arkitekt og ráðgjafi
Egill Guðmundsson arkitekt og ráðgjafi
Gísli Guðsson arkitekt og ráðgjafi
Hönnuður L. Þórgunna arkitekt og ráðgjafi
Arkitektfélagið arkitekt og ráðgjafi
www.arkid.is

161161-2749
270460-6889
270182-6889
160687-6829
260072-3029
161197-2819
netfang arkid@arkid.is

dagsetning: 16.10.2008
verkefni: 08-040

99)3.12
teikning breyting