
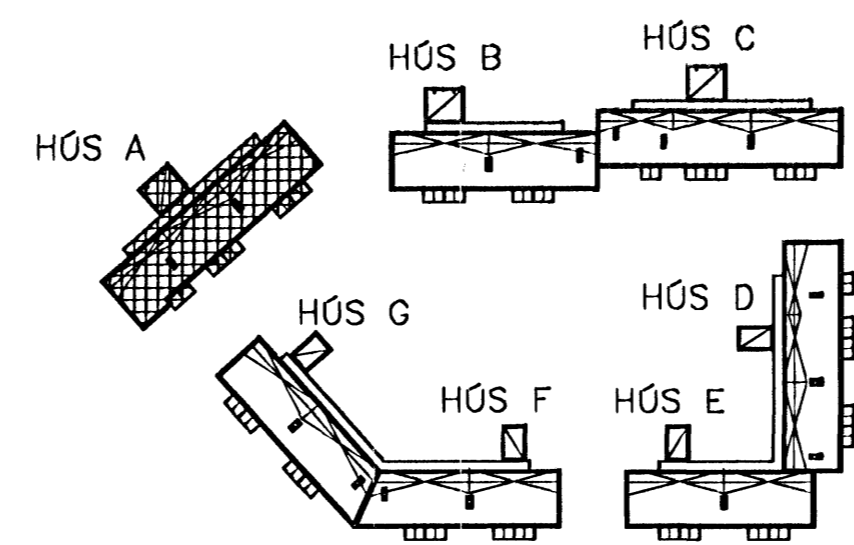


VO1
2021

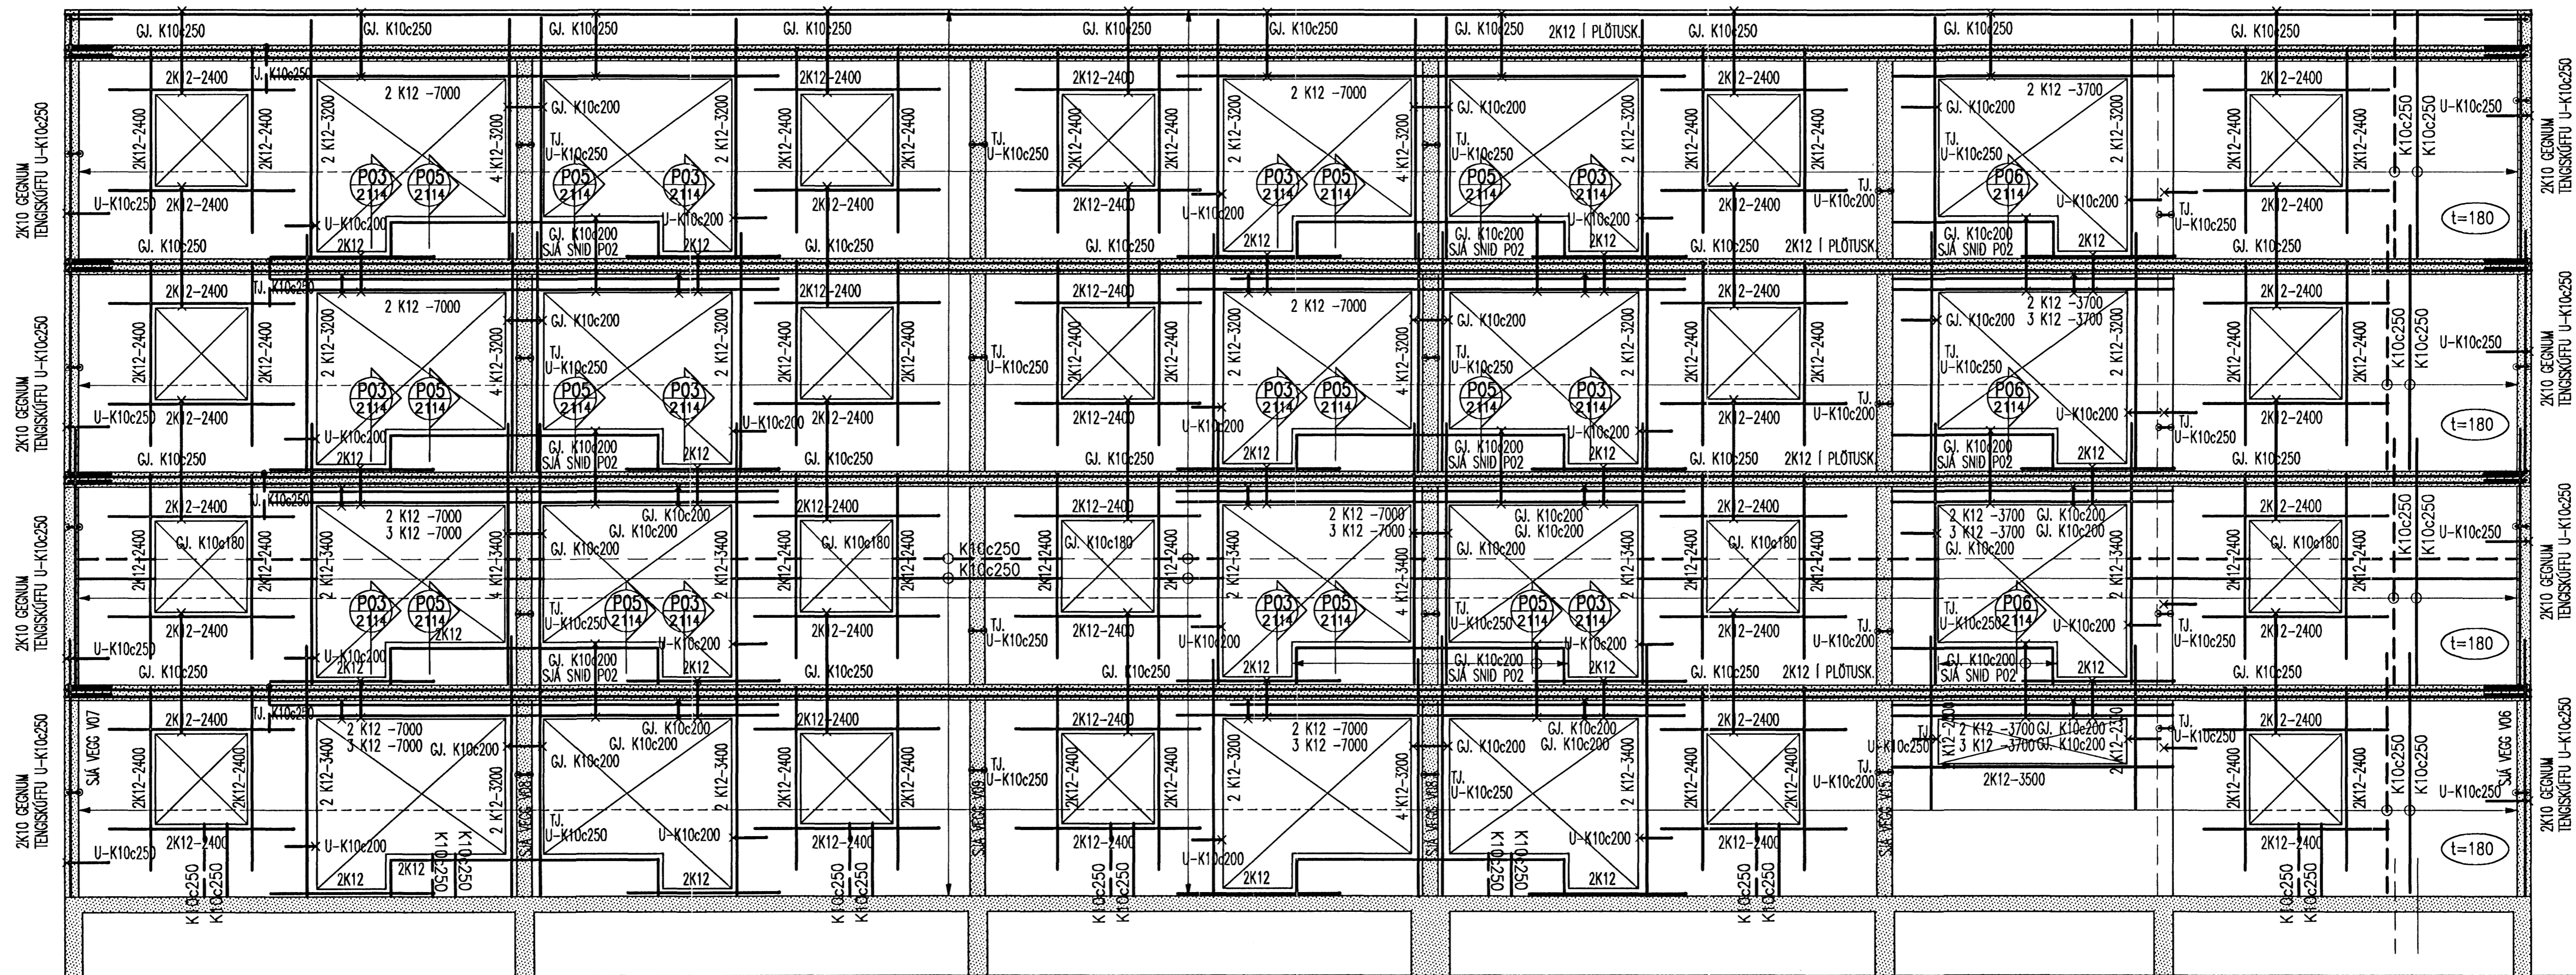

SJÁ YFIRLITSMYND VEGGJA Á TEIKNINGU B-20
SJÁ SKÝRINGAR Á TEIKN, B-00

UTGAFA	DAGS.	NAFN	SKALA	1:50	VERNR.	V-06-001
			DRÖG	06/05	TEIKN	06/05
			DRÖG	06/05	TEIKN	06/05
			DRÖG	06/05	TEIKN	06/05
			DRÖG	06/05	TEIKN	06/05

BJARKAVELLIR 5-HÚS A, HAFNARFIRDI
BYGGINGAFÉLAG NÁMSMANNA
BURDARVIRKI
JÁRNENDING VEGGJA
ÁSYND: VO1

VÍÐSJÁ
VERKFRÉDISTOFA FRV
SKÚLAVORDSTÍG 3, 101 REYKJAVÍK
SÍM: 561 9040 OG 561 9043, FAK: 561 9044
NETIÐ: víðsjá@sgott.is

B-21