



Járnalisti

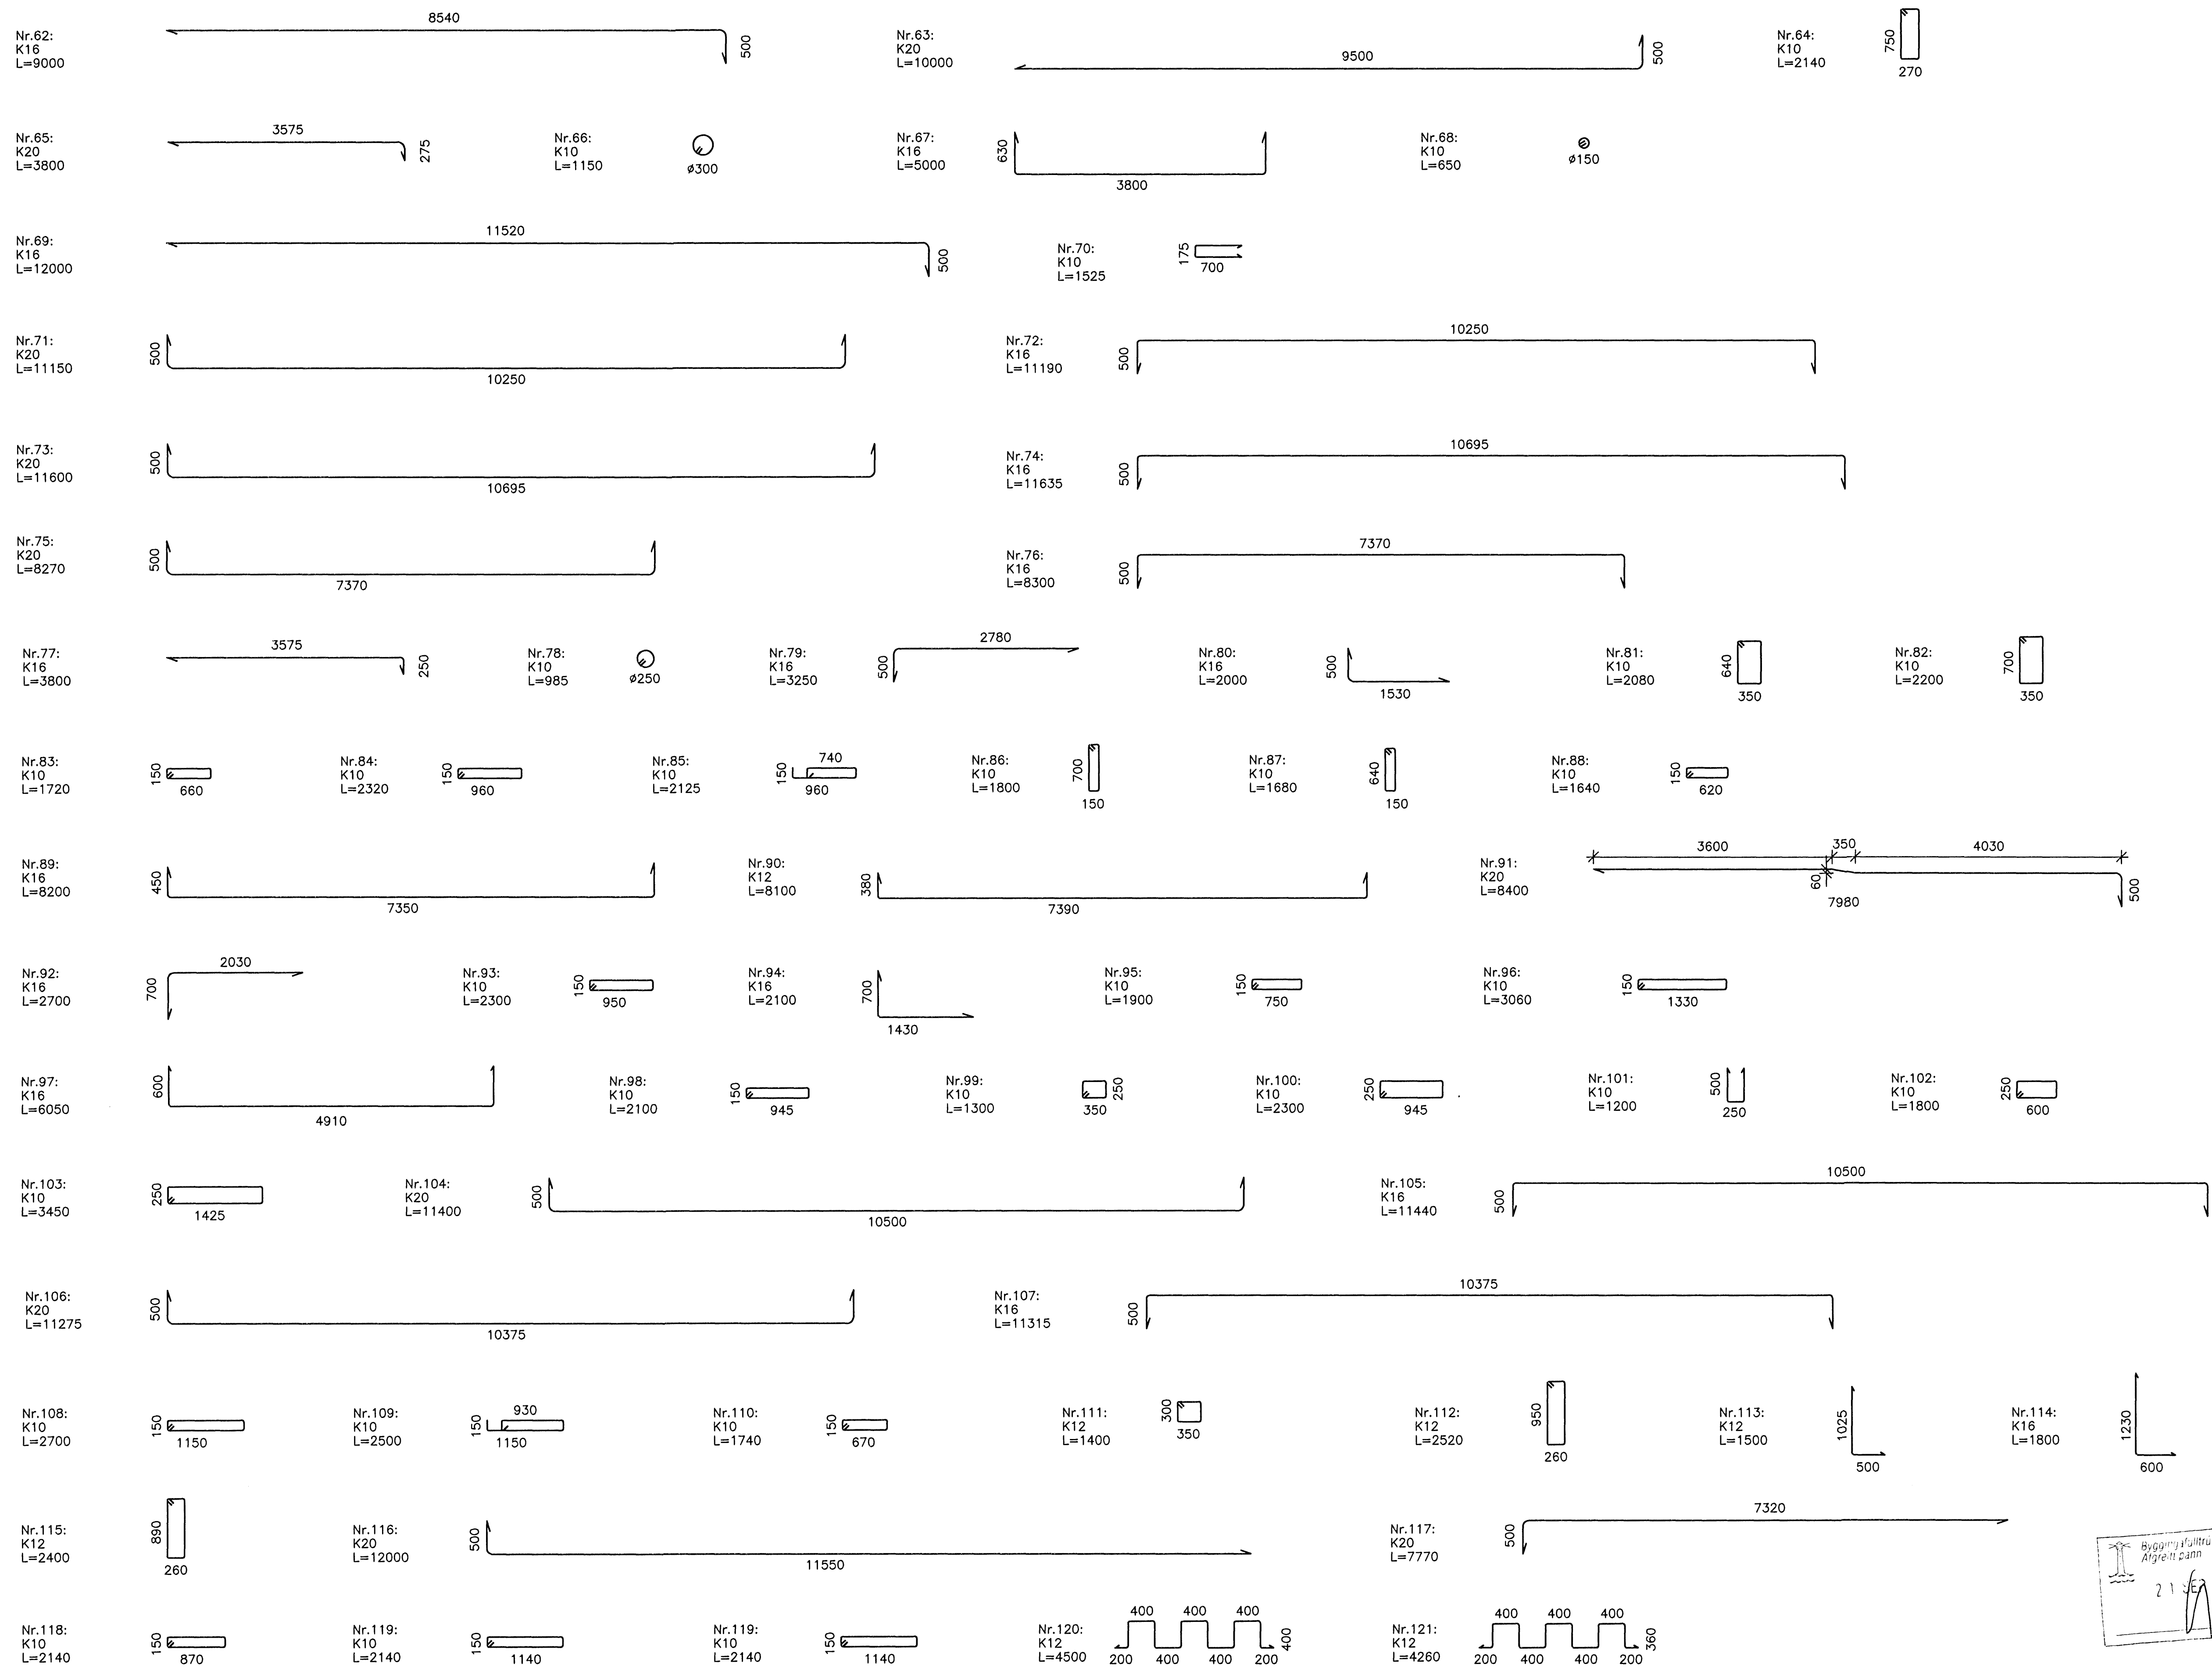


SKÝRINGAR:
 Almennar skýringar sjá teikningu B-00-00, skýringarblað.

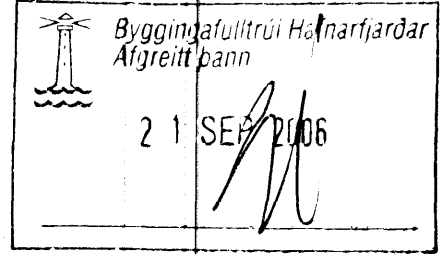

ÖTGAFA	DAGSETNING	TEIKNAD	YFIRFARID	SAMBÝKKT
EDLU	BREYTINGAR			

Lykilmynd

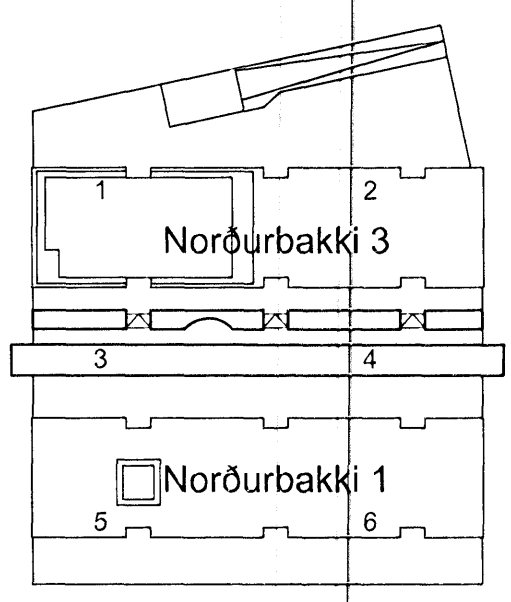

HANNAÐ:	SæJ	DAGS.:	24.05.2006
TEIKNAD:	SæJ	KVARDI:	1:50
YFIRF.:	ÞeL	VERK NR.:	5275
SKRÁ:	b-11-01.dwg	TEIKN NR.:	B-12-02
SAMP.:	090954-2459		

FRUMSTÆRD BLAÐS A1
 BLAÐSTÆRD A3, MINNKUN 1:2

Norðurbakki 1 og 3

Burðarvirki
 Jörnaskrá

FJARHITUN HF
 VERKFRÆÐISTOFA
 SUÐURLANDSBRÁUT 4 108 REYKJAVÍK NETFANG: fjarhitun@fjarhitun.is
 Sími 578 4500 - FAX 578 4599 VEFSAÐA: www.fjarhitun.is
 KENNITALA: 700186-1849

Sig. Helliðsson