


DAGS. MARS. 2006
 VERK NR. 2513
 TEIKN. NR. 1-04
 HANNAÐ SIG. ÞORLEIFSS. KT. 241148-3004
 TEIKNAD G.H.
 YFIRFARIÐ
TÆKNIJÓNUSTA SIGURDAR ÞORLEIFSSONAR ehf
 STRANDGÖTU 11 220 HAFNARFIRÐI
 Sími 555-4255 FAX 565-2875
 E-mail taekni@jonusta.islandia.is
 kt: 440893-2539

GRUNNMYND 1:50

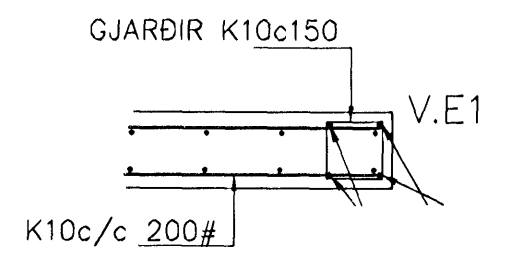

VEGGENDAR 1:20

SKÝRINGAR

STEYPA S-250, SEMENTINNIHALD = 300kg/M
 STEYPUHULA Í ÖTVEGGJUM = 30mm
 STEYPUHULA Í PLÖTU = 20mm
 BENDISTÁL Ks410

SKÝRINGAR

STEYPA=S250
 LOFTINNIHALD > 5%
 V/S-TALA < 0,55
 BENDISTÁL= Ks410
 HÆÐ UNDIRSTAÐA ER > 100 SM
 FYLING INN Í SÖKKLA SKAL VERA FROSTFRÍ
 OG ÞJAPPAST Í 30 SM LÖGUM
 UNDIRSTÖÐUR HVILA Á ÞJAPPADRI FYLLINGU
 OG NIÐURREKNUM STAURUM
 ÞJÖPPUNARKRÖFUR E2 > 120 MPa, E2/E1 < 2,3.
 MESTA ÁLAG Á UNDIRSTÖÐUR < 1000 KN/M
 OG Á STAURUM 5000 KN

02	25.08.06	SÖKKULVEGGJUM OG SNIDMERKINGUM BR	G.H.
01	20.06.06	SNIDMERKJUM OG SKÝRINGUM BR	G.H.
Br.	Dags.	SÖKKULVEGGIR (SNID MERKT 21) BR Eðli breytinga 64040	Sign

**NORÐURBAKKI 11 OG 13
HAFNARFIRÐI**

Undirstöður málteikning

MKV. 1:50 1:20
 DAGS. MARS. 2006
 VERK NR. 2513
 TEIKN. NR. 1-06
 HANNAÐ SIG. ÞORLEIFSS. KT. 241148-3009
 TEIKNAD G.H.
 YFIRFARIÐ
TÆKNIJÓNUSTA SIGURDAR ÞORLEIFSSONAR ehf
 STRANDGÖTU 11 220 HAFNARFIRÐI
 Sími 555-4255 FAX 565-2875
 E-mail taekni@jonusta.islandia.is
 kt: 440893-2539