


Br.	Dags.	Sign.
NORDURBAKKI 11 OG 13 HAFNARFIRÐI		
GÖLFHITALAGNIR KUALLARA		
MKV.	1:50	1:20
DAGS.	JÚNÍ, 2006	
VERK NR.	2513	
TEIKN. NR.	2-07	
HANNAÐ	SIG. ÞORLEIFSS. KT. 241148-3009	
TEIKNAD	G.H.	
YFIRFARIÐ		
<b>TÆKNIÞJÓNUSTA</b>	SIGURDAR ÞORLEIFSSONAR ehf	
	STRANDGÖTU 11 220 HAFNARFIRÐI	
	SÍMI 555-4255 FAX 565-2875	
	E-mail tsst@simnet.is	
	kt: 440693-2539	

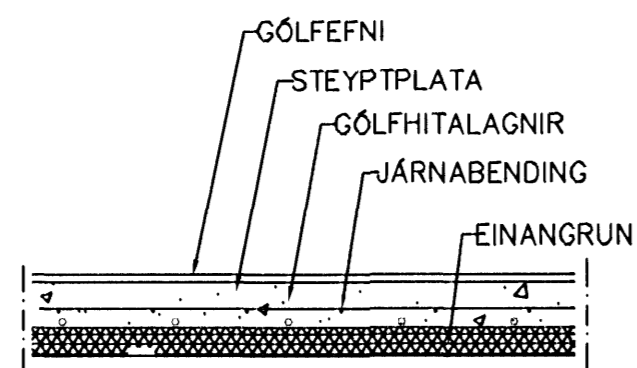

LAGNIR, SNID, 1:20

GÖLFHITALAGNIR  
 25x2.5 Pe-PEX c/c250  
 SJÁ SNID

Br.	Dags.	Sign.
NORDURBAKKI 11 OG 13 HAFNARFIRÐI		
GÖLFHITALAGNIR KUALLARA		
MKV.	1:50	1:20
DAGS.	JÚNÍ, 2006	
VERK NR.	2513	
TEIKN. NR.	2-09	
HANNAÐ	SIG. ÞORLEIFSS. KT. 241148-3009	
TEIKNAD	G.H.	
YFIRFARIÐ		
<b>TÆKNIÞJÓNUSTA</b>	SIGURDAR ÞORLEIFSSONAR ehf	
	STRANDGÖTU 11 220 HAFNARFIRÐI	
	SÍMI 555-4255 FAX 565-2875	
	E-mail tsst@simnet.is	
	kt: 440693-2539	