


BR Ø600PL  
 BK.24.75  
 (TK.25.40)  
 TIL Í SAMRÁÐI VIÐ  
 LANDSLAGSARKITEKT

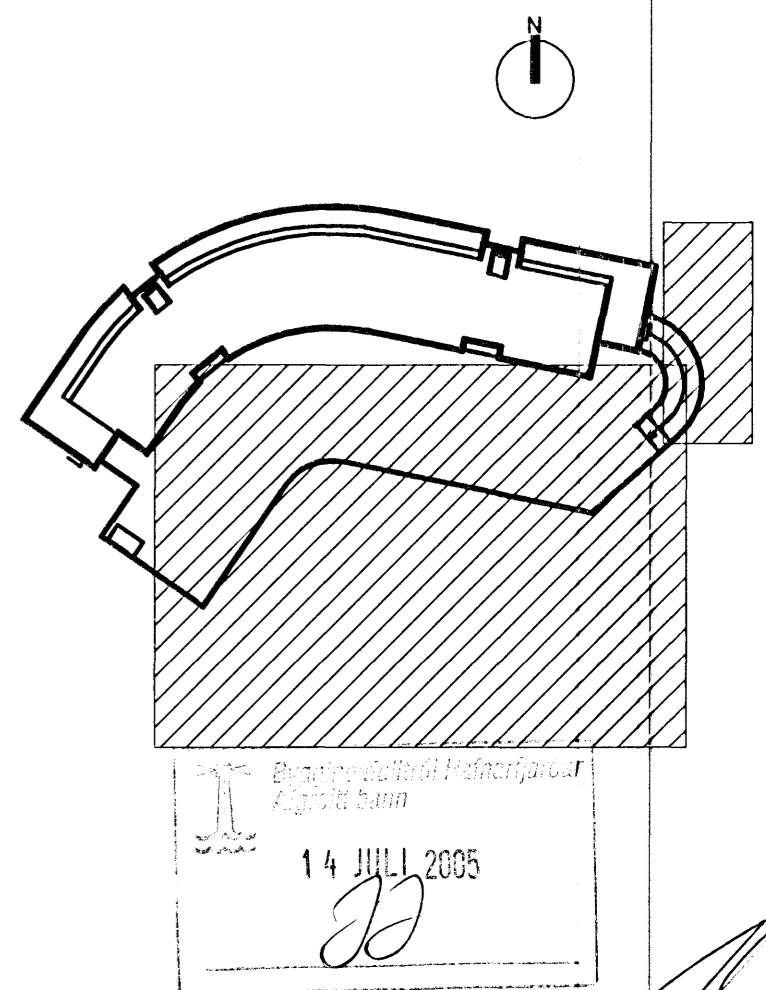

ALLAR ALMENNAR SKÝRINGAR SJÁ TEIKN. P00

ÓTG.	DAGS.	BREYTING.	HANNAÐ	SAMP.
DALSHRAUN 1 HAFNARFIRÐI			REGNVATN Í PLANI	
VSB VERKFRÆÐISTOFA			Ártun lögg. hönnuð: [Signature] Sveinn Áki Sverrison gl. 230855-5609	
Hannað: ÁP		Teiknað: ÁP		
Máli: 1:100		Yfirfarid: SAS		
Dags: 24.01.05		Nr: 03841-P38		

BEIARHRAUNI 20•220 HAFNARFJÖRDUR  
 Heimasíða: www.vsb.is • Netfang: vsb@vsb.is  
 Sími: 585-8600 Fax: 585-8610 HÚL: 710796-2899