



Mótd: 16/6 2010

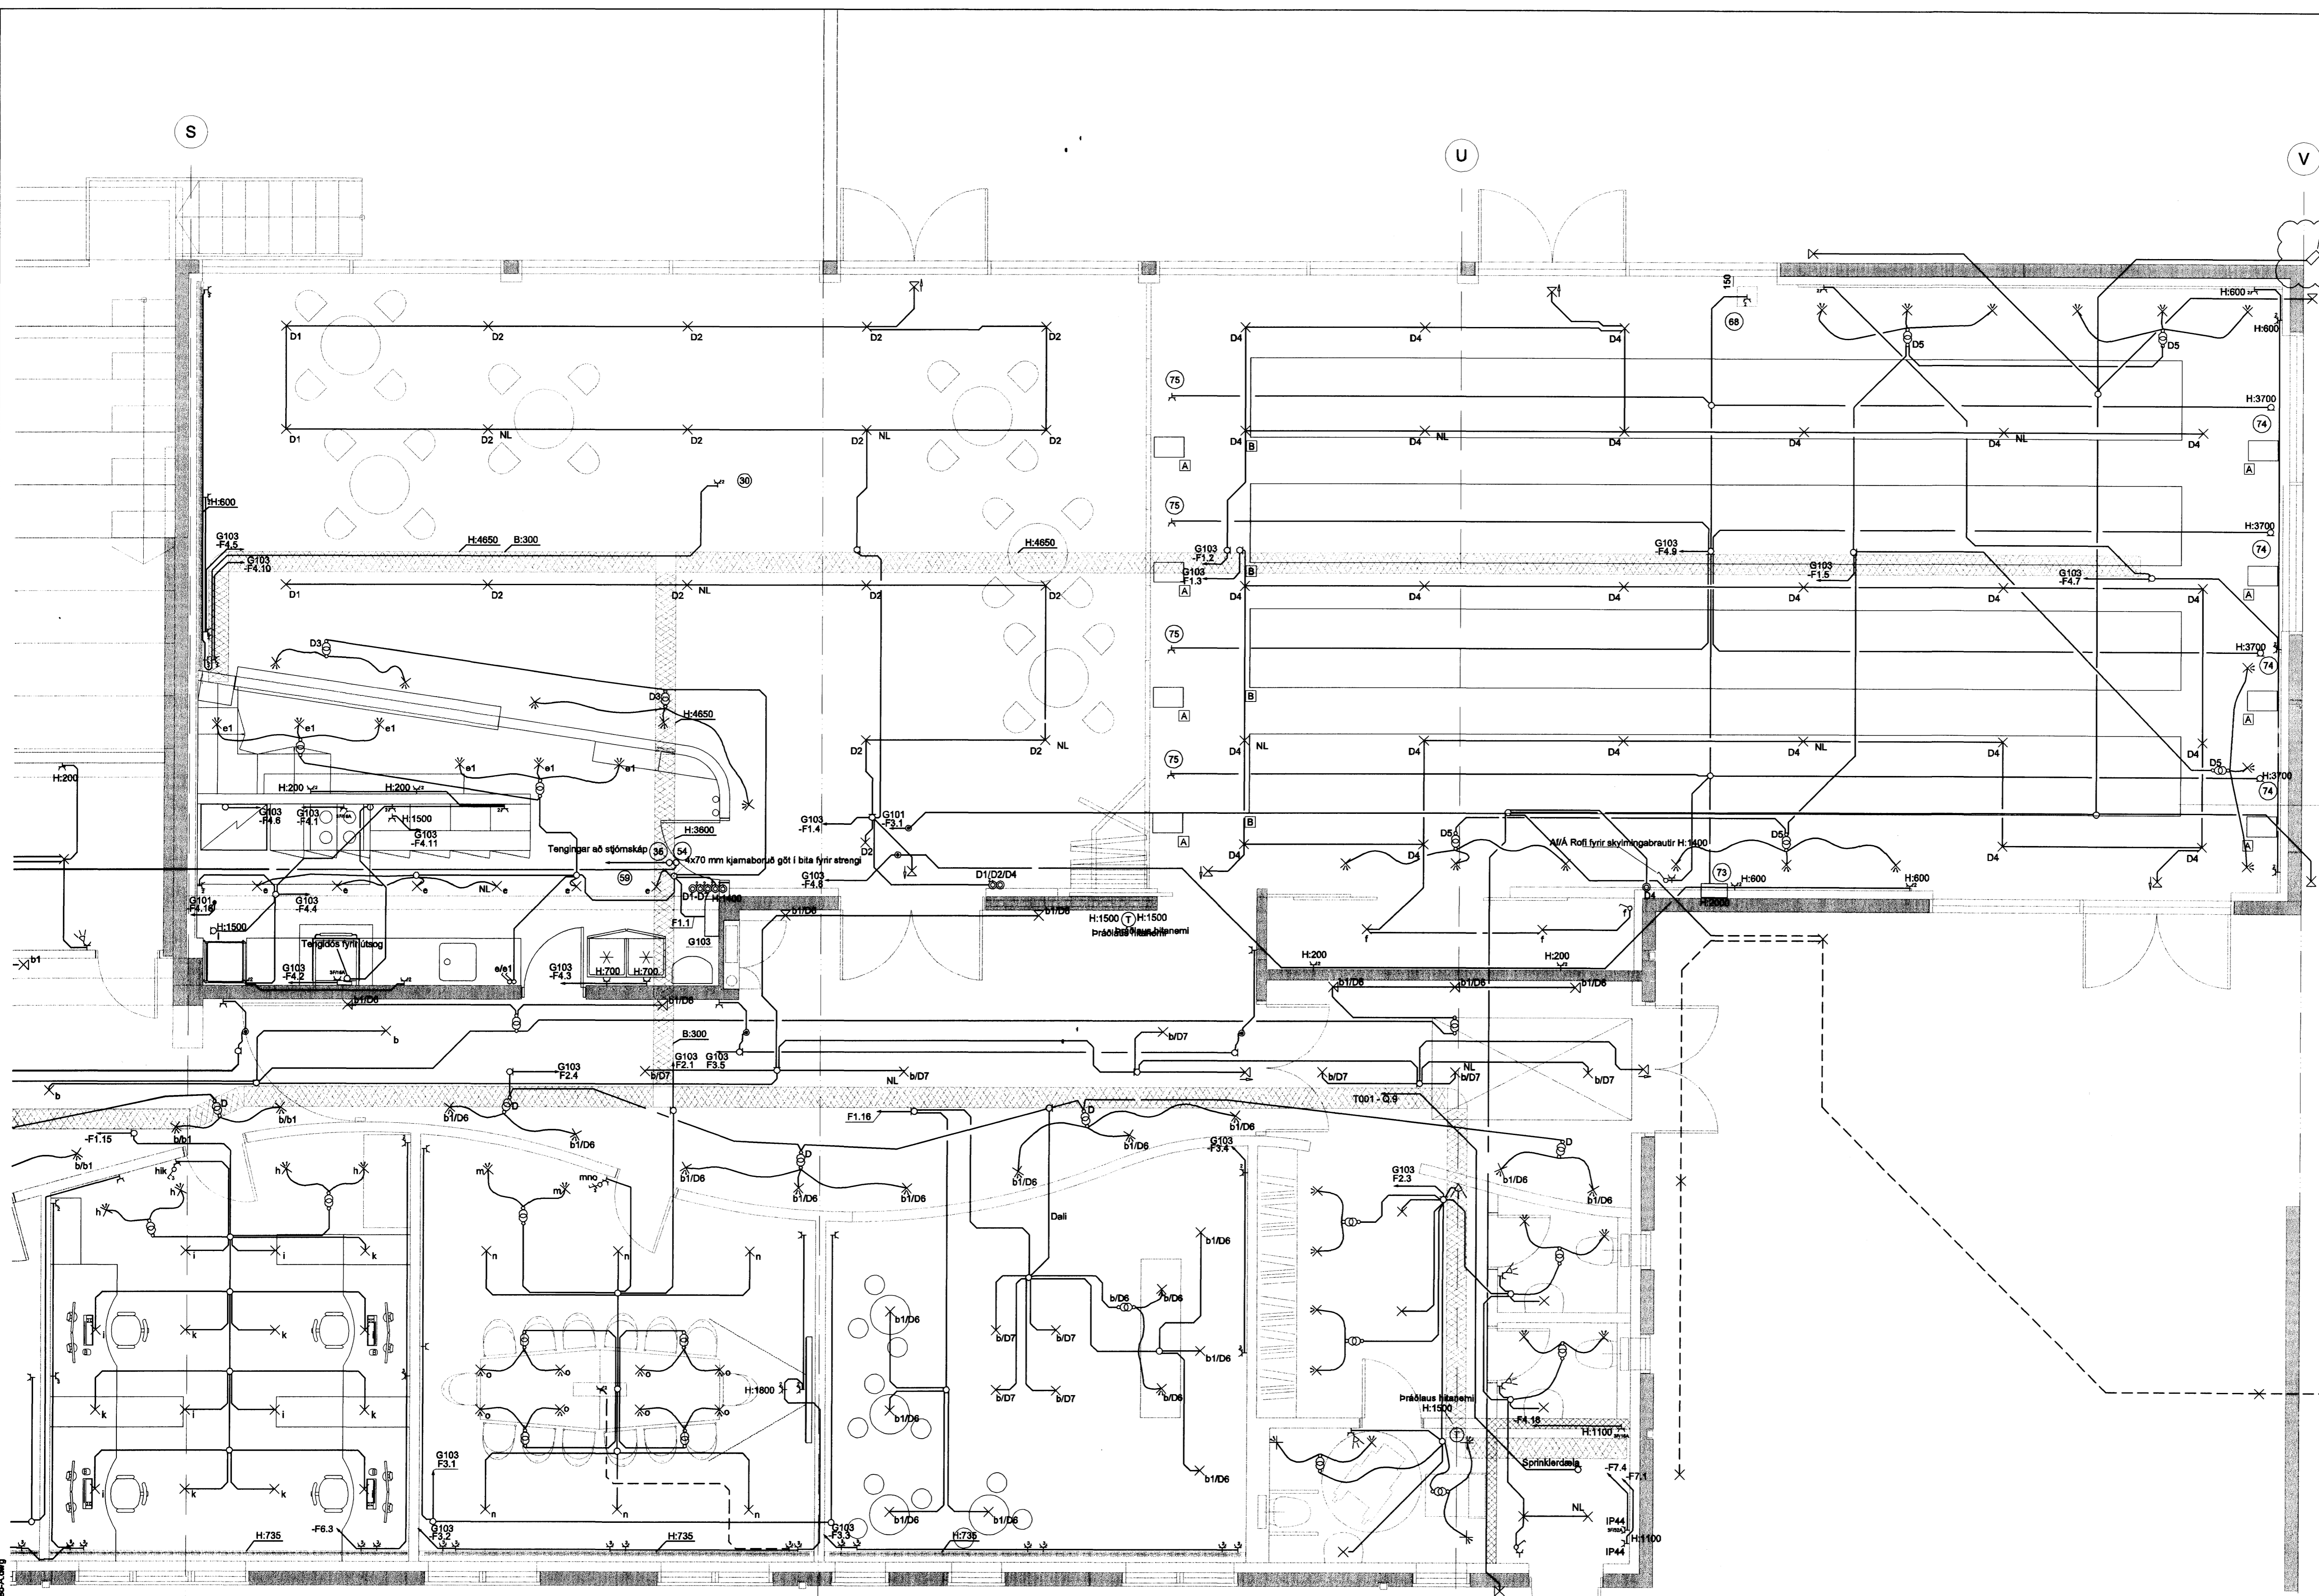

A Górkóða fyrir skylingabraut
B Skylingabraut

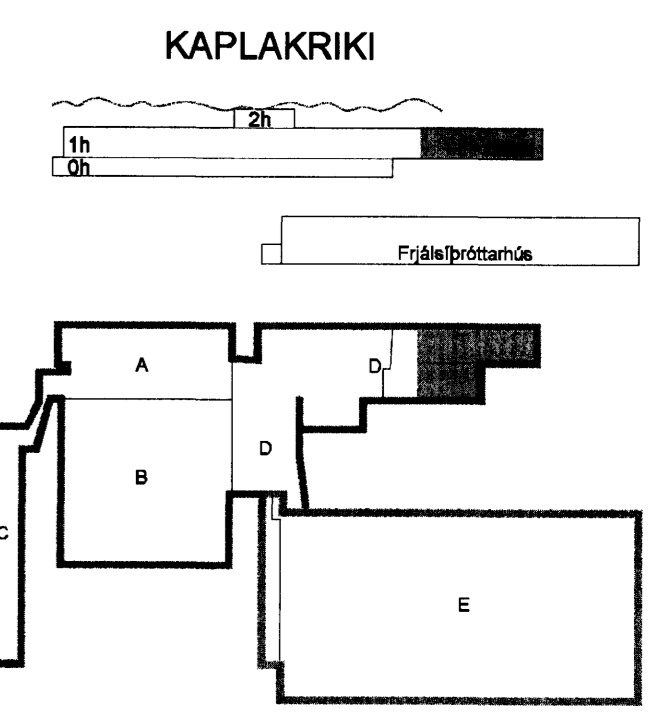

H	15.08.10	Myndavélaútf.	BSG/ÖG
G	26.04.10	Tafla sett í eldhl. greinar færðar ofl.	BSG/ÖG
F	22.01.10	Nýbærjafing og fl.	BSG/ÖG
E	06.11.09	Skylingingasalur	BSG/ÖG
D	12.06.09	Breyting á herbergjum	SF/BSG
C	30.01.09	Breyting á ljósum og rafloyn	SF/ÖG
B	06.10.08	Breyting á stígum	SF/ÖG
A	27.11.07	Verktækling	RVK/HJ
Útg. Dags.	Skyring		Hannað/Yfirfarð

VSB

VERKFRÆÐISTOFA

BÆJARHALN 20 · 220 HAFNARFJÖRDUR · KENNIT. 710796-2896
vab@vab.is · Sími 585 8600 · Fax 585 9810 · www.vab.is

Áritun sérhönnuðar				
Öm Guðmundsson Kt: 220961-2739				
Verkefni				
KAPLAKRIKI				
HAFNARFIRÐI				
Verkið				
Rafkerfi				
Lágspenna 1.hæð				
Grunnmynd				
Hannað	Teknið	Yfirfarð	Kvarði	Síða
RVK/HJ	RVK/HJ	BSG	1:50	/ A1
Dags.	Verkefni	Tækling	Útgáfa	
30.04.2007	06811	A R114	H	

V:\2006\06811\06811-KaplaKriki\FH\Sheets\RA1 (Lágspenna)\06811-RA1-1.dwg