

SJÁ EINNIG TEIKNINGAR ARKITEKTS NR A-E-201, A-E-300 OG A-E-301


Samþykkt bann  
15 JUN 2010  
Byggingulittrúnaðurinn  
F.Á. Hrólfur S. Gunnlaugsson

SKÝRINGAR


Kótar eru í m.y.s  
Másetningar eru í mm

- Merkir hæðarkóti í sniði
- Merkir hæðarkóti í plani
- Merkir þykkt plötu


Sjá einnig skýringarblað

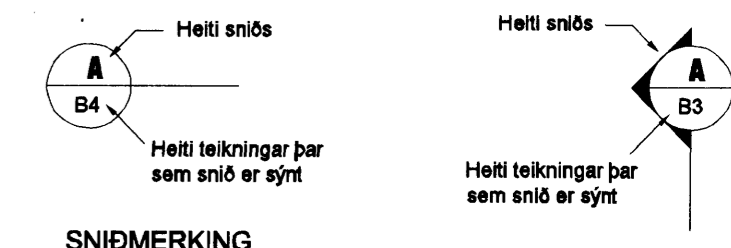

SNIDMERKING

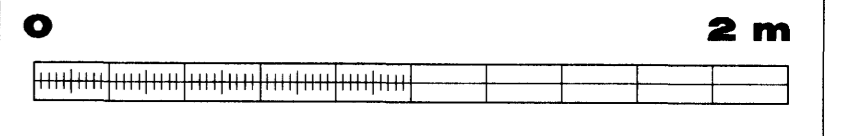

M. 1:20

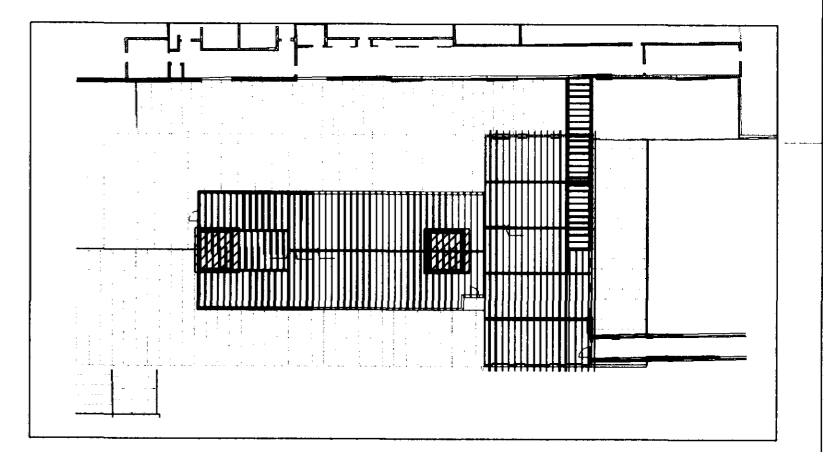

UTI INNI  
ARKITECTSAMÞYKKT  
Jón Þorgerður Álfvinsdóttir  
F.Á. Hrólfur S. Gunnlaugsson  
Kt. 021256 7579

actavis  
Verkfæðistofa Erlends Birgissonar  
Bæjarlind 4 201 Kópavogur  
Sími 564 3322 Fax 564 3324  
Netfang veb@veb.is, GSM 898 1198  
Ráðgefandi verkfræðisjónusta

VERKHEITI  
REYKJAVÍKURVEGUR 78  
BYGGING E. HAFNARF.  
TEIKNING nr.  
IS1E-S-03-520

HEITI TEIKNINGAR  
ÞAKVIRKI - ÞAKHÝSI  
STÁLVIKRI

Dagsetning	Teiknað	Hannað	Kvarði	YFIRFARÐ
MÁI 2010	ESB	ESB	1:10	
		28118-239		