

BMF 105 VINKILL NEGLDUR Á LETKTU Í ÖLL GÖT MED KABMS. 40/40
FESTUR Á SPERRU MED 10mm BOLTA MED SKIFU 40X40X5.

LEKTA FEST Á RHS PRÓFÍL MED 6mm RYDFRYJUM SKRRÓFUM C/C 300.

VINKILL 100X100X5
12mm BOLTAR SKIFA 50X50X5
45X145 FELD INN Í STOD. 3 STK 6mm TRÉSKRUFUR L=120

45X200 SKRUFUD Á STOD. 3 STK 6mm TRÉSKRUFUR L=120

GRIND SKRUFUD SAMAN MED 3 STK 6mm TRÉSKRUFUM L=120mm Í HVER SAMSKYTTI.

BMF 105 VINKILL ADLAGADUR HALLA. FESTUR Á STOD OG REIM MED KAMBSAUM 40/40 BÄÐUM MEGIN

45x145 REIM, FEST Í GÖLF MED 12mm MURBOLTA L=130 FLEYGAD UNDIR REIM

GIRDI 1.5x30 NEGLT MED 7 STK KAMBSAUM 40/40 BÄÐUM MEGIN

21mm ÖLJUSÖBINN KROSSVIÐUR

ATH SNJÖBRÆÐSLA Í GÖLFHALLI AD NIDURFOLLUM

2 STK 10mm BOLTAR MED SKIFU 40X40X4

BMF 105 VINKILL ADLAGADUR HALLA. FESTUR Á STOD OG REIM MED KAMBSAUM 40/40 BÄÐUM MEGIN

45x145 REIM, FEST Í GÖLF MED 12mm MURBOLTA L=130 FLEYGAD UNDIR REIM


Samþykkt þann
15 JUN 2010
Byggingafulltrúinn í Hagaharði
Fb. Hrólfur S. Gunnlaugsson

SKÝRINGAR


Kótar eru í m.y.s
Málsetningar eru í mm

- Merkir hæðarkóti í sniði
- Merkir hæðarkóti í plani
- Merkir þykkt plötu


Sjá einnig skýringarblað

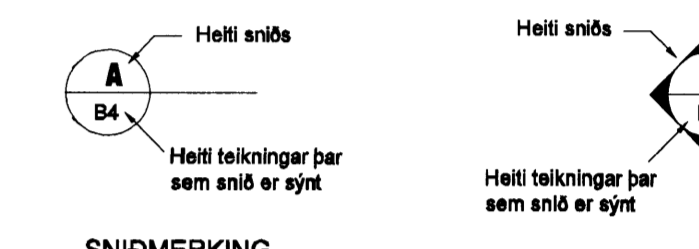

SNIDMERKING

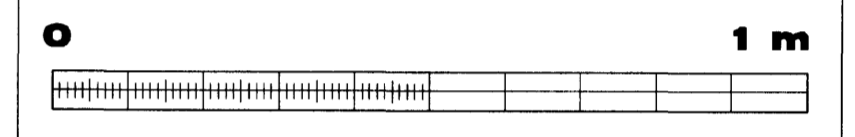

M. 1:10

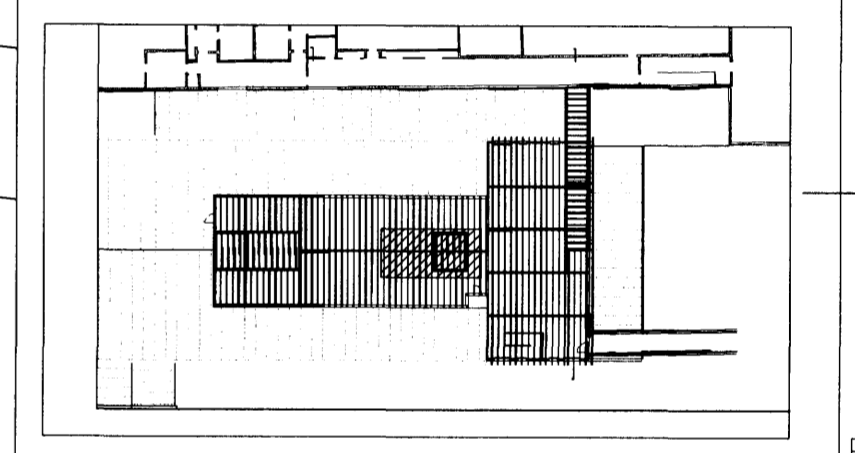

VERKHEITI
actavis
Verkfræðistofa Erlends Birgissonar
Bæjarlind 4 201 Kópavogi
Sími 564 3322 Fax 564 3324
Netfang web@web.is, GSM 898 1198
Ráðgefandi verkfræðijónusta

UTTI INNI
ARKSAMÞYKKT
Jón Þór Þorvaldsson AÍ, FSSA
Kt. 021256 7579

VERKHEITI
REYKJAVÍKURVEGUR 78
BYGGING E. HAFNARF.
Tölkning nr
IS1E-S-03-511

HEITI TEIKNINGAR
ÞAKVIRKI - ÞAKHÝSI
SNID S

Dagsetning	Teiknað	Hannað	Kvarði	YFIRFARID
MÁÍ 2010	ESB	ESB	1:10	

S
S-03-273
SNID
M. 1: 20