


SJÁ FRAMHALD Á TEIKNINGU ISIE-M42-01-203

Samþykkt hann
 24 JUN 2010
 Byggingaráttindi í Hafnarfirði
 FH Sigurður Steinar Jónsson


ÚTI INNI
 Undirritaður skýringarmáttur áður:
 Jón Þór Þorvaldsson AÍ, FSSA
 Kt. 021256 7579

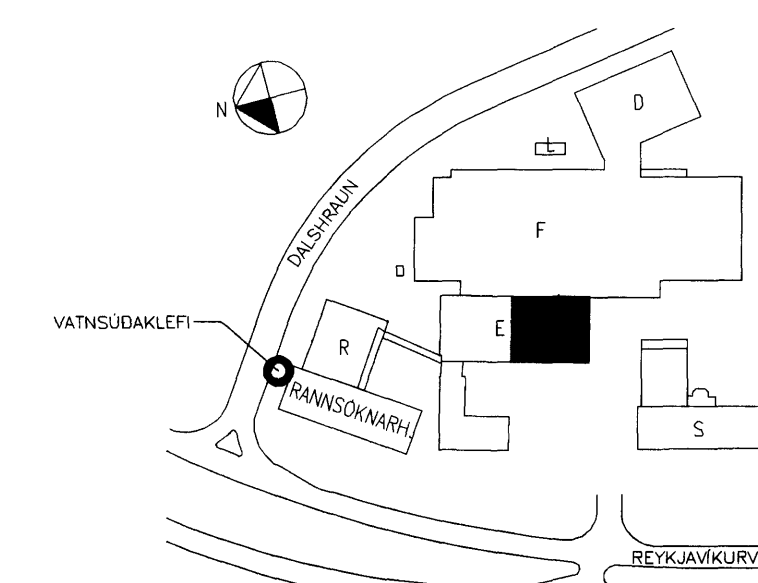

AFSTÖÐUMYND

SKÝRINGAR Á TÁKNUM:

- STOFNLAGNIR, DREIFILAGNIR OG GREINAR
- ⊗ Ú1: HALFINNFELLDUR NIDURVISANDI ÚDARI, HVITUR (RAL 9010) VENJULEGUR (STANDARD RESPONSE) KRÓMADUR MED K-GILDI 80 OG OPNUNARHITASTIG 68°C
- ⊗ Ú2: NIDURVISANDI ÚDARI Í HREINRYMUM, KRÓMÚD YFIRBORÐSPLATA, CONSEALED ÚDARI MED ÞÉTTIRING. VENJULEGUR (STANDARD RESPONSE) MED K-GILDI 80 OG OPNUNARHITASTIG 68°C (TIL VIDM. TYCO TY3551-5mm)
- ⊗ Ú3: UPPVISANDI ÚDARI, VENJULEGUR (STANDARD RESPONSE), K-GILDI 80 OG OPNUNARHITASTIG 68°C
- ▽ Ú4: VEGGÚDARI, KRÓMADUR ÚDARI, VENJULEGUR (STANDARD RESPONSE) KRÓMADUR MED K-GILDI 80 OG OPNUNARH. 68°C
- ↔ JARDSKJÁLTFAFESTA Í STEFNU RÖRS (LANGFESTA Í TVÉR ÁTTIR)
- ↕ JARDSKJÁLTFAFESTA ÞVERT A RÖR (ÞVERFESTA Í TVÉR ÁTTIR)
- ⊕ JARDSKJÁLTFAFESTA Í FJÓRAR ÁTTIR

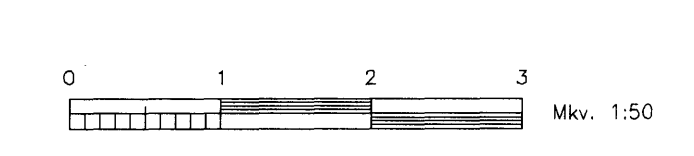

A	Xxxx	XXX	xx.xxxx
Nr.	Lýsing á breytingu	Br. af	Daga

actavis
 REYKJAVÍKURVEGUR 78, HAFNARFIRÐI
 E-BYGGING - "ENDURBYGGING"
 VATNSÚÐAKERFI
 GRUNNMÝND - 1. HÆÐ HLUTI III

Teikning nr.: **ISIE-M42-01-204**
 Daga: 01.06.2010 | Kvæði: 1:50 á A1 | Verk nr.:
 Skjaln.: 472 - Bygging - E - Vatnsúðakerfi - I - U2.dwg | **472**

LAGNATÆKNI
 Hönnunar- og ráðgjafarstofa / FRV
 Hamraborg 12, 200 Kópavogur, Ísland
 Sími: 354-564 5252 | Fax: 354-564 5251
 hl@lagnatekni.is | http://www.lagnatekni.is

Samþ.
 Kennitala: 190171-7149 Sebjörn Kristjánsson

SKÝRING:
 HMR:X,XX Hæð frá gólfi í miðju rörs