


Samþykkt þann
24 JUN 2010
 Byggingunnturum í Hafnarfirði
 F.H. Sigdóru Steinari Jónsson



Undirrituð **UTI** máningi **INNI**
ARKITEKTAR
 Jón Þór Þorvaldsson A.F.SSA
 Kt. 021256 7579

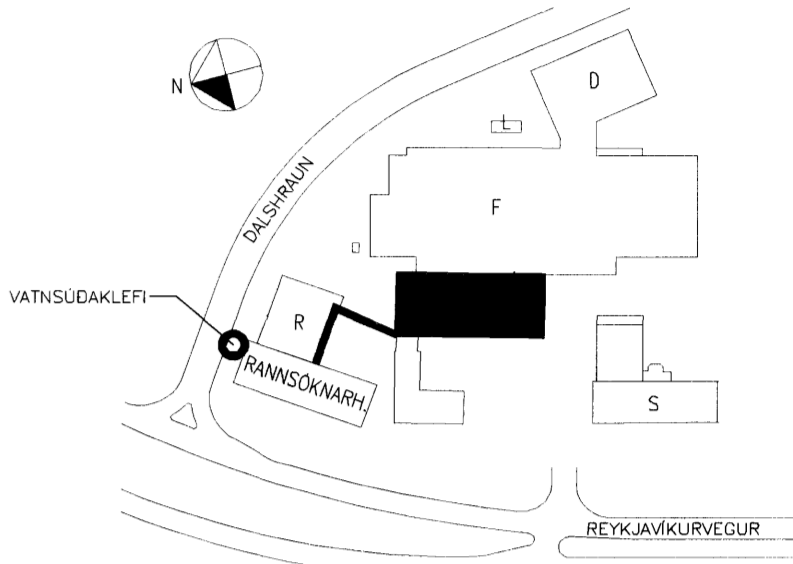

AFSTÖÐUMYND

SKYRINGAR Á TAKNUM:

- STOFNLAGNIR, DREIFILAGNIR OG GREINAR
- ⊗ U1: HALFINNFELLDUR NIDURVISANDI UDARI, HVITUR (RAL 9010) VENJULEGUR (STANDARD RESPONSE) MED K-GILDI 80 OG OPNUNARHITASTIG 68°C
- ⊗ U2: NIDURVISANDI UDARI I HREINRYMUM, KROMUD YFIRBORDSPLATA, CONSEALED UDARI MED ÞETTIHRING, VENJULEGUR (STANDARD RESPONSE) MED K-GILDI 80 OG OPNUNARHITASTIG 68°C (TIL VIÐM. TYCO TY3551-5mm)
- ⊗ U3: UPPVISANDI UDARI, VENJULEGUR (STANDARD RESPONSE), K-GILDI 80 OG OPNUNARHITASTIG 68°C
- ▽ U4: VEGGUDARL KROMADUR UDARI, VENJULEGUR (STANDARD RESPONSE) MED K-GILDI 80 OG OPNUNARH. 68°C
- JARÐSKJÁLFTAFASTA I STEFNU RÖRS (LANGFESTA I TVÆR ATTIR)
- JARÐSKJÁLFTAFASTA ÞVERT A RÖR (ÞVERFESTA I TVÆR ATTIR)
- JARÐSKJÁLFTAFASTA I FJÖRAR ATTIR

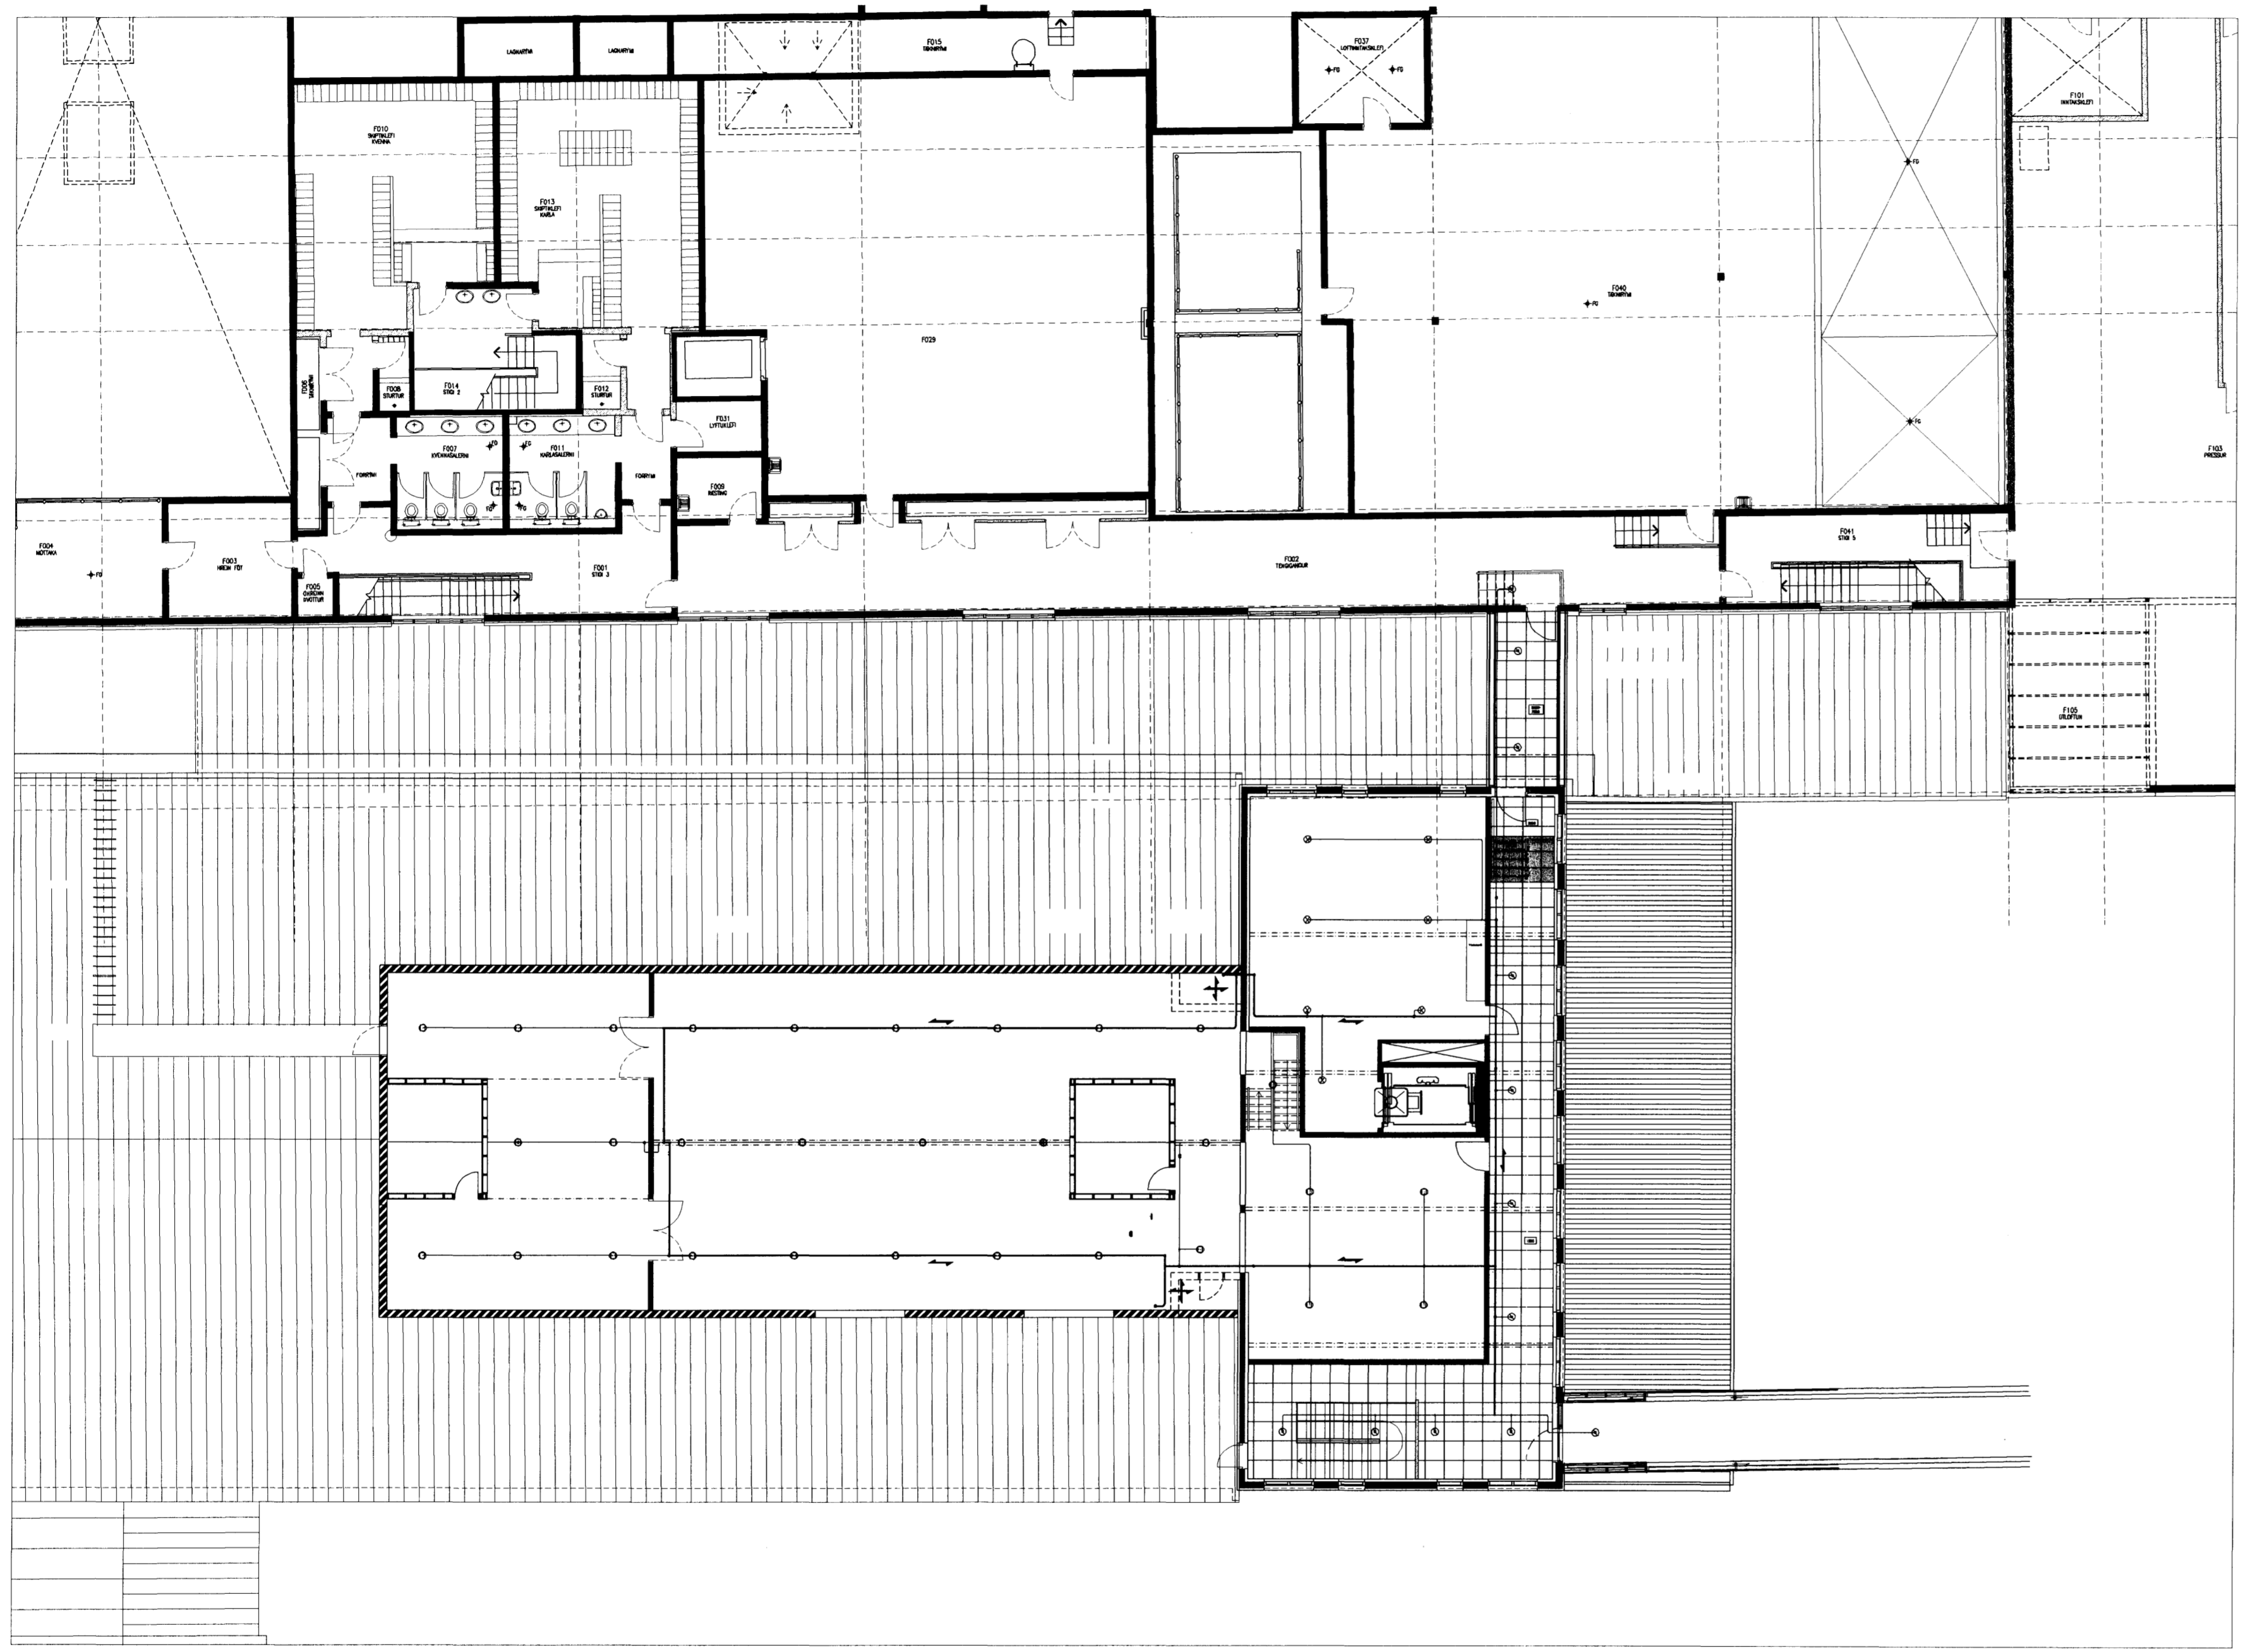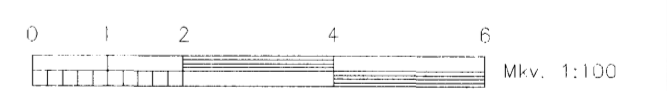

A	xxxx	xxx	xx,xxx
Nr.	Lýsing á breytingu	Br. af	Dags
REYKJAVÍKURVEGUR 78. HAFNARFIRÐI E-BYGGING - "ENDURBYGGING" VATNSÚÐAKERFI YFIRLITSMYND - 2.HÆÐ			
Tekning nr.	IS1E-M42-02-206		Verk nr.
Dag:	01.06.2010	Kvæði:	1:150 á A1
Skjalnúmer:	472-Bygging-E-Vatnsúðakerfi-I-U2.dwg	Bláttölur:	472
		Hönnuð: HBG Teiknað: HBG Yfirritað: FSK	
Hönnunar- og ráðgjafarstofa /FRV Hönnunargötu 12, 200 Kópavogur, Ísland Sími: 354-564-5292, fax: 354-564-5251 Email: info@lagnatækni.is, http://www.lagnatækni.is			
Samþ. Kennitala: 19041-2749 Sigrún Kristjánsson			