

SKÝRINGAR:
 ÖLL MÁL ERU Í mm.
 KÓTAR ERU Í m.


■ NÝR STEYPTUR VEGGUR
 □ NÓVERANDI STEYPTUR VEGGUR

—ALLIR VEGGIR SKULU VERA BENTIR MED K10c/c150 LÁRÉTT OG K10c/c250 LÓDRÉTT, NEMA ANNAD KOMI FRAM Á TEIKNINGUM

—KRINGUM ÖLL OP SKAL KOMA BENDING SAMKVÆMT ALMENNUM SNIDUM Á BL.NR. SD-01. BENDING KRINGUM OP SKAL ALLTAF NÁ SKEYTILENGD ÚT FYRIR OP.

TILVÍSANIR:
 ALMENNAR SKÝRINGAR SJÁ BL. NR. A-01
 ALMENNAR SNID SJÁ BL. NR. SD-01
 STÁLFESTINGAR, t.d. SJÁ BL. NR. SD-03
 HOLPLÖTUTAFLA SJÁ BL. NR. G3-01

LYKILMYND AFSTÖÐUMYND

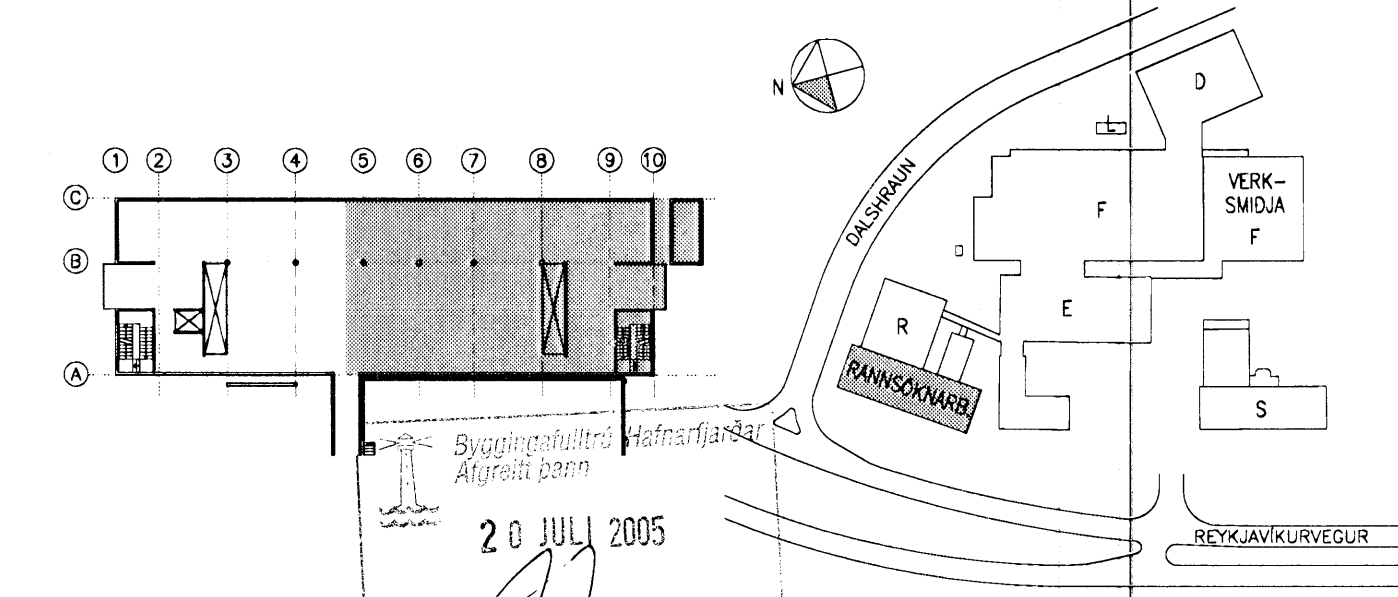

AIH
 MÁLSETNINGAR OG KÓTAR:

- ALLAR MÁLSETNINGAR OG KÓTAR Á STEYPTUM BYGGINGAHLUTUM SKAL SANNREYNA VÍÐ TEIKNINGAR ARKITEKTA OG NÓVERANDI BYGGINGAR.
- BEYGGJUMÁL JÁRNA SKAL SANNREYNA OG BERA SAMAN VÍÐ MÁLSETNINGAR Á STEYPTUM BYGGINGAHLUTUM SKV. ARKITEKTATEIKNINGUM OG FYRIRSKRIFADA STEYPUHULLU SKV. TEIKNINGUM VSÓ RÁÐGJAFAR.
- SJÁ GATAPLAN FYRIR ÚTÖK Í STEYPU.

actavis

ACTAVIS HAFNARFIRDI – REYKJAVÍKURVEGUR 78
 RANNSÓKNARBYGGING
 BURDARVIRKI, PLATA YFIR 3.HÆD
 GRUNNMYND

20. JULI 2005

VERK- SMÍÐJA F
 RANNSÓKNARBYGGING
 230051-2500

VERKNR. 04157
 TEIKN. NR. R-B-G3-02
 ACTAVIS TEIKN.NR. G1R-S-03-210-A
 REYKJAVÍK 06.09.2004
 BR. B

SKÝRINGAR:	BR.	DAGS.	BREYTING	REIKN.	TEIKN.	YFIRF.	SAMP.	BR.	DAGS.	BREYTING	REIKN.	TEIKN.	YFIRF.	SAMP.
B	13.07.2005	STEYPTUM KANTÍ BETT INN Í MÁTLINU B OG SNÍÐ 70 KEMUR Í STAD SNÍÐS 2		GÓÐ	GÓÐ									
A	01.11.2004	LENGD Á JÁRNI BETT VÍÐ		HE	ALB									
BR.	DAGS.	BREYTING		REIKN.	TEIKN.	YFIRF.	SAMP.	BR.	DAGS.	BREYTING	REIKN.	TEIKN.	YFIRF.	SAMP.

- ÚTI OG INNI, ÞINGHOLTSSTRÆTI 27, 101 REYKJAVÍK, SÍMI 582 7660 FAX 582 7661, NETFANG baldur@ui.is
- VSÓ RÁDGJÖF, BORGARTÚN 20, 105 REYKJAVÍK, SÍMI 585 9000 FAX 585 9010, NETFANG vso@vso.is
- LAGNATÆKNI, HAMABORG 12, 200 KÓPAVOGUR, SÍMI 564 5250 FAX 564 5251, NETFANG seobjorn@lagnatak.is
- RAFTEIKNING hf, BORGARTÚN 17, 105 REYKJAVÍK, SÍMI 520 1700 FAX 520 1701, NETFANG bis@rafteikning.is