FESTING ① 1:10

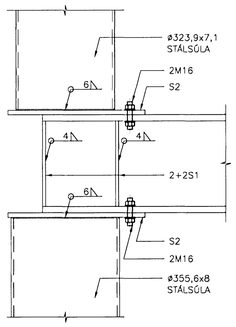

FESTING ② 1:10

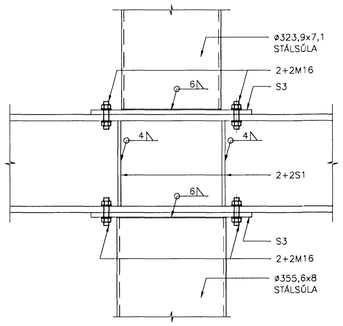

FESTING ③ 1:10

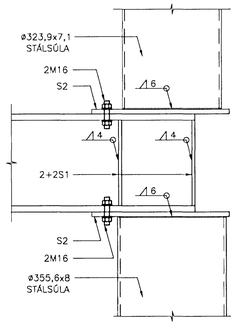

FESTING ④ 1:10

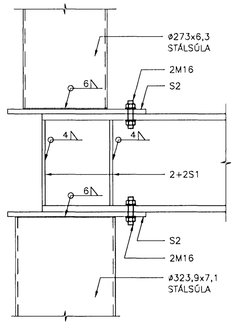

FESTING ⑤ 1:10

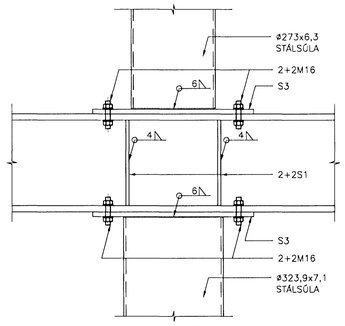

FESTING ⑥ 1:10

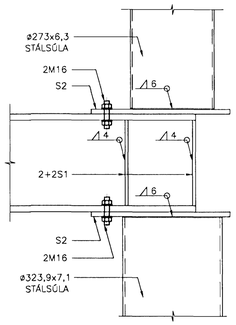

FESTING ⑦ 1:10

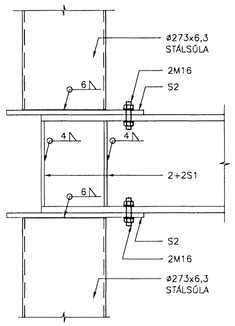

FESTING ⑧ 1:10

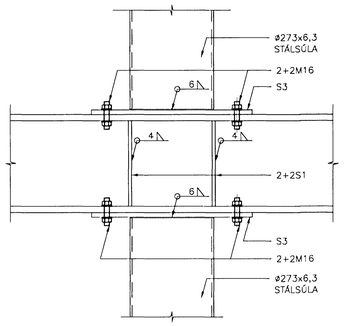

FESTING ⑨ 1:10

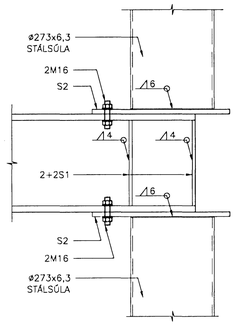

FESTING ⑩ 1:10

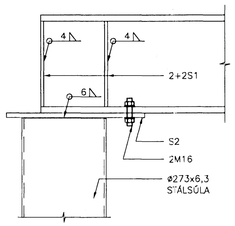

FESTING ⑪ 1:10

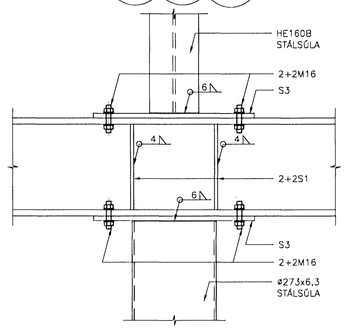

FESTING ⑫ 1:10

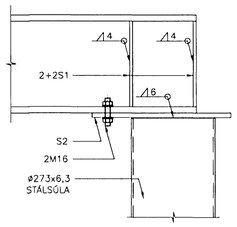

FESTING ⑬ 1:10

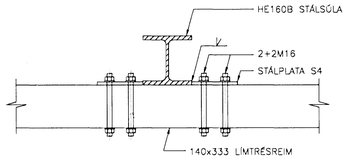

FESTING ⑭ 1:10

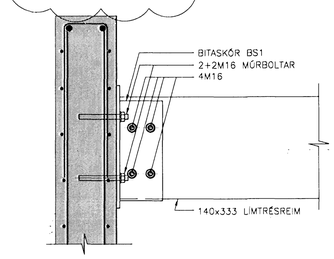

FESTING ⑮ 1:10

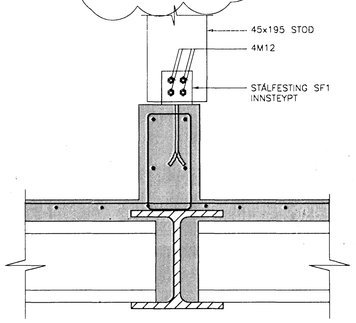

BITASKÓR BS1 1:10
ÞYKKT 10mm OG 6mm

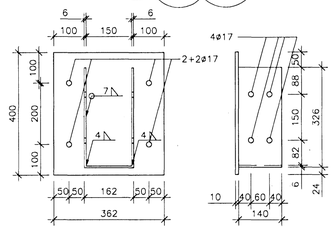

STÁLFESTING SF1 1:10
ÞYKKT 10mm

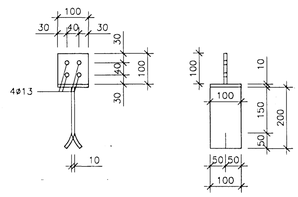

TILVÍSANIR:

ALMENNAR SKÝRINGAR . . . . . SJÁ BL. NR. A-01

FÓTPLATA FP1 1:10
ÞYKKT 15mm

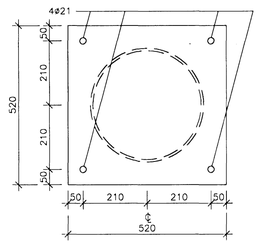

STÁLPLATA S1 1:10
ÞYKKT 10mm

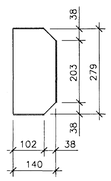

STÁLPLATA S2 1:10
ÞYKKT 15mm

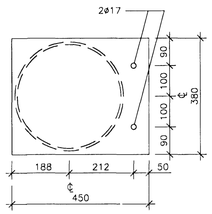

STÁLPLATA S3 1:10
ÞYKKT 15mm

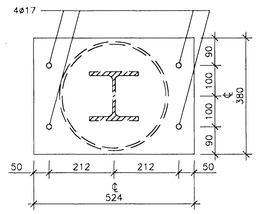

STÁLPLATA S4 1:10
ÞYKKT 10mm

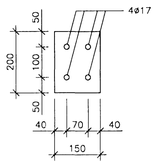

ATH

MÁLSETNINGAR OG KÓTAR:

- ALLAR MÁLSETNINGAR OG KÓTAR Á STEYPTUM BYGGINGAHLUTUM SKAL SANNREYNA VIÐ TEIKNINGAR ARKITEKTA OG NÚVERANDI BYGGINGAR.
- BEYGJUMÁL JÁRNA SKAL SANNREYNA OG BERA SAMAN VIÐ MÁLSETNINGAR Á STEYPTUM BYGGINGAHLUTUM SKV. ARKITEKTATEIKNINGUM OG FYRIRSKRIFAÐA STEYPUHULU SKV. TEIKNINGUM VSÓ RÁÐGJAFAR.
- SJÁ GATAPLAN FYRIR ÚTÖK Í STEYPU.

LYKILMYND

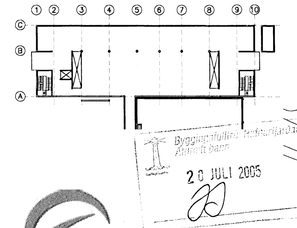

AFSTÖÐUMYND

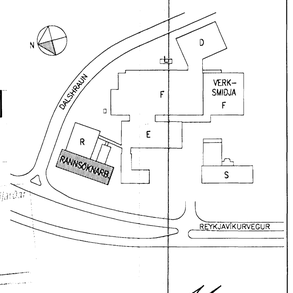

Byggingafulltrúinn í Hafnarfirði
20 JÚLÍ 2005

actavis

SKÝRINGAR:

BR.	DAGS.	BREYTING	REIKN.	TEIKN.	YFIRF.	SAMÞ.
A	13.07.2005	FEST. 11 BREYT. S4, BS1, SF1 OG FEST. 13, 14 OG 15 BÆT VIÐ.	GÓS	GÓS		

S:/2004/04157/t/Bup/Fulnaðarhönnun/Gildar_teikn/R-B-SD-01-03

○	ÚTI OG INNI.	ÞINGHOLTSSTRÆTI 27, 101 REYKJAVÍK, SÍMI 562 7660 FAX 562 7661, NETFANG baldur@ui.is
●	VSÓ RÁÐGJÖF.	BORGARTÚN 20, 105 REYKJAVÍK, SÍMI 585 9000 FAX 585 9010, NETFANG vso@vso.is
○	LAGNATÆKNI.	HAMABORG 12, 200 KÓPAVOGUR, SÍMI 564 5250 FAX 564 5251, NETFANG saebjorn@lagnatak.is
○	RAFTEIKNING hf.	BORGARTÚN 17, 105 REYKJAVÍK, SÍMI 520 1700 FAX 520 1701, NETFANG bis@rafteikning.is

ACTAVIS HAFNARFIRÐI – REYKJAVÍKURVEGUR 78
RANNSÓKNARBYGGING
BURÐARVIRKI
SNIÐ OG SMÍÐATEIKNING

HANNAÐ/TEIKN. HE/GÓS
ATH.
SAMÞYKKT
KT. 230681-2569

KVARÐI 1:10 REYKJAVÍK 06.09.2004

VERKNR. 04157 | TEIKN. NR. R-B-SD-03 | ACTAVIS TEIKN.NR IS1R-S-//-553-/ | BR. A